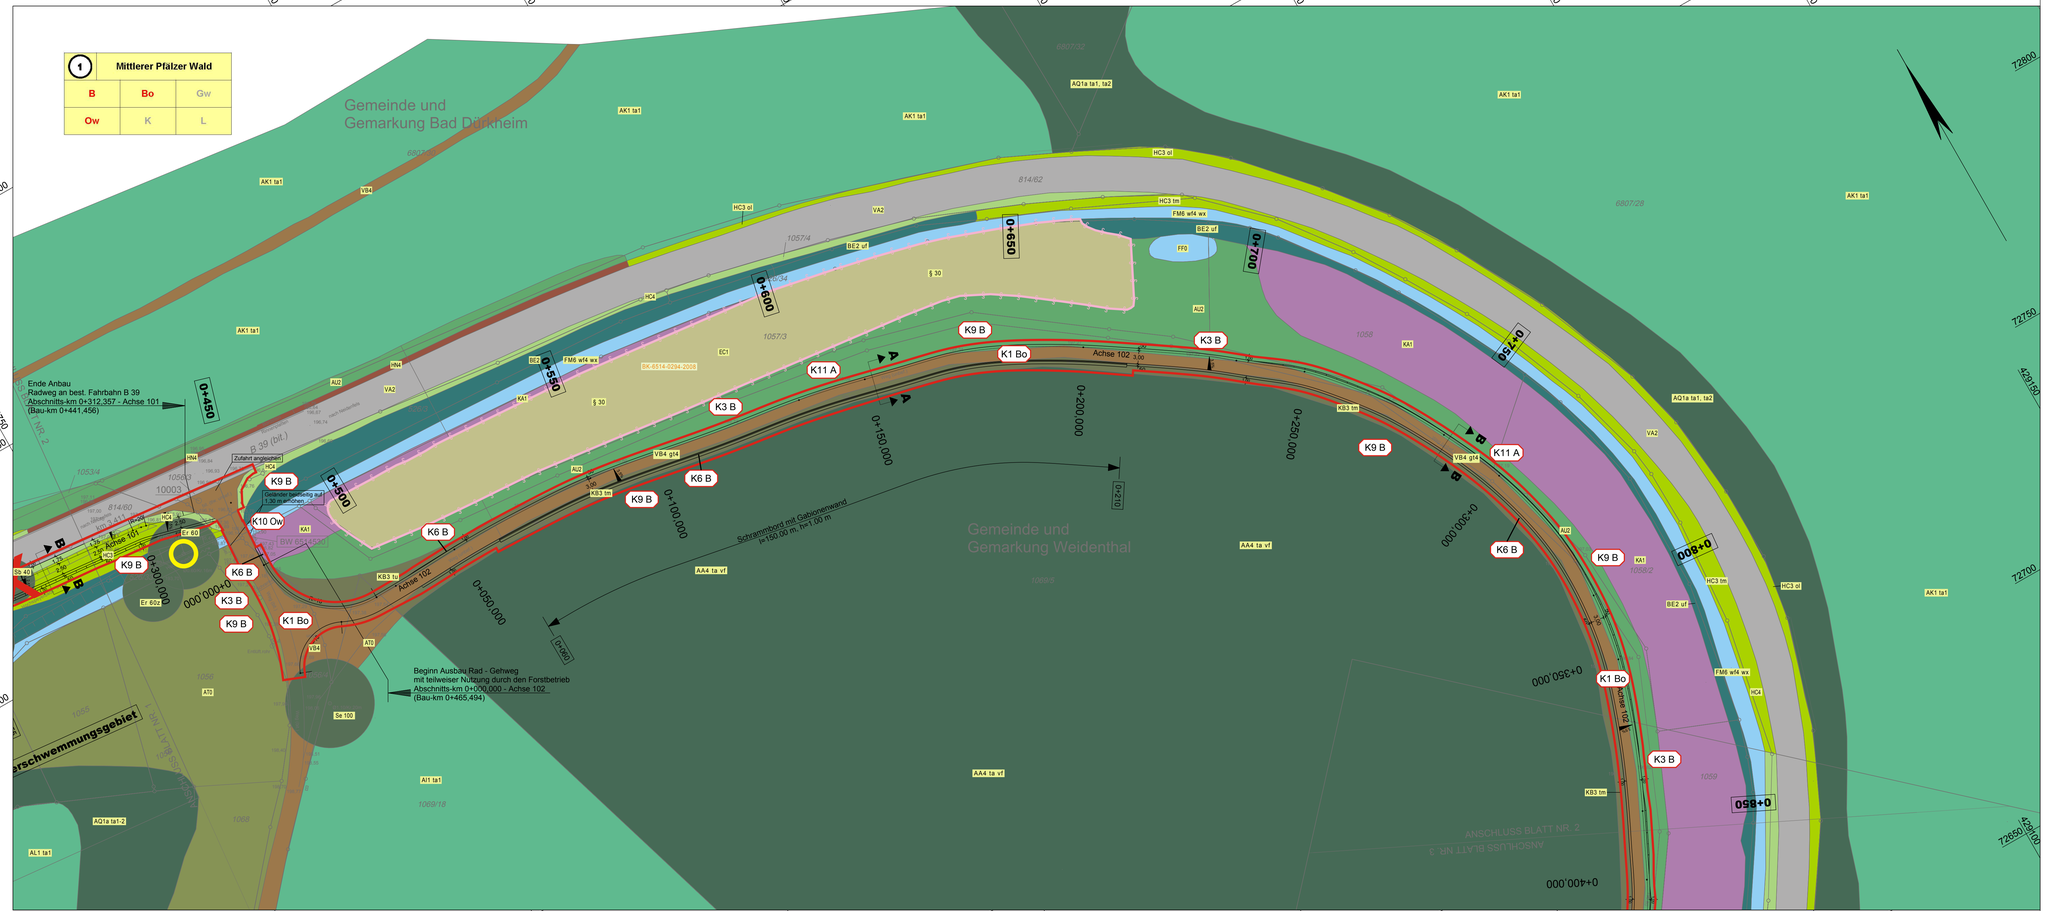

1	2	3	4	5	6	7	8
Achse 101	Achse 100 - von Bau-km 0+129,098 bis Bau-km 3+175,974 (Systemachse)						
	Achse 102	Achse 103	Achse 104	Achse 106	Achse 107	Achse 108	Achse 200

Bearbeitung LBP:
PLANUM GbR
Beethovenstraße 3
66111 Saarbrücken
Tel: 0681 / 301405-70
Fax: 0681 / 301405-73
E-Mail: info@planum-gbr.de

Projekt-Nr.:		
	Datum	Zeichen
bearbeitet:	08/2018	Mychajluk
gezeichnet:	08/2018	Kasper
geprüft:	08/2018	

FESTSTELLUNGSENTWURF

RheinlandPfalz
Landesbetrieb Mobilität Speyer
St. Guido-Str. 17 - 67346 Speyer
Tel: 06232/626-0 Fax: 06232/626-1102/3/4
LBM

Ausbau der B39 durch den Bau eines Rad-Gehweges zwischen Weidenthal und Neidenfels, 2. Bauabschnitt

von Plan-km 0+129,098 bis Plan-km 3+176,576

von Station km 3,103 bis Station km 6,068

Anlage:	19.1.2	
Blatt Nr.:	2	
Maßnahmen Nr.:	A.33-10-0018.01	
	Datum	Name
bearbeitet		
gezeichnet		
geprüft		
Bestands- Konfliktplan		M 1:500
von NK: 6513 017 nach NK: 6814 009		

Entwurfsprüfung: LBM Speyer	Datum	Name
Straßenplanung:	24.09.2018	Leist
Landespflege:	24.09.2018	Kunz
Immissionsschutz:		

Nr.	Art der Änderung	Datum	Name
1	Bezeichnung Rad- und Gehweg	03/2019	Kasper
2			
3			
4			
5			
6			

aufgestellt:

i.A. gez. Krömer

Speyer, den 24.09.2018

Grundplan hergestellt:		Datum	Ergänzungen:
BBBI BARD+BAUTHER BABH BERATENDE INGENIEURE	Aufnahme: Hoffmann/Müller/Bos/Engel	10/2012	
	gezeichnet: Hoffmann	10/2012	
	Feldvergleich:		
	Kataster: Hoffmann	09/2012	
	geprüft: Bard	10/2012	