


Gemarkung Nister
Flur 24

Gemarkung Hachenburg
Flur 69

Gemarkung Hachenburg
Flur 58

Gemarkung Hachenburg
Flur 24

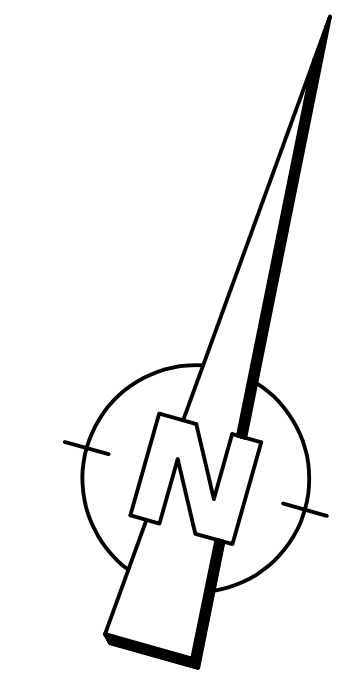

Die Katastergrenzen
sind nur informativ
und nicht rechtsverbindlich.

ZEICHENERKLÄRUNG

- zu erwerbende Fläche
- vorübergehend in Anspruch zu nehmende Fläche
- dauernd zu belastende Fläche

3	14/2	425 m ²	Flur / Flurstück / Größe des Flurstückes
2.34.1		35 m ²	lfd. Nr. des Grunderwerbsverzeichnisses/Größe des Teilfläche 2. Nr. des Grunderwerbsplanes 34. Nr. des betroffenen Flurstückes 3. Teilfläche eines Flurstückes

- Zusammengehörigkeitspfeil
- Gemarkungsgrenze
- Flurgrenze
- Flurstücksgrenze außerhalb / innerhalb des Baufeldes
- Flurstücksnummer

Die Abkürzungen der Nutzungsarten bedeuten:

A = Ackerland	Hf = Hof- und Gebäudefläche
AgL = Ausstellungsgelände	Hpf = Hopfenpflanzung
AbI = Abbauand	Hu = Hütung
AGr = Acker-Grünland	Lpl = Lagerplatz
AnI = Grünanlage	Mo = Moor
Bgl = Bahngelände	P = Parkplatz
Bpl = Beauftrag	Pl = Platz
Btr = Betriebsgelände	Str = Straße
D = Deich (Damm)	Spo = Sportfläche
FHf = Friedhof	Stp = Steuereise
Fpl = Flugplatz	TP = Marksteinschutzfläche
G = Gartenland	U = Umland
Gr = Grünland	Üb = Übungsgelände
GrA = Grünland-Acker	W = Wiese
H = Wald	Wa = Wasserfläche
Hal = Halde	Wg = Weingarten
Hei = Heide	

c			
b			
a			
Nr.	Art der Änderung	Datum	Name

Entwurfsbearbeitung: Senger Consult GmbH Gewerbpark Hinter Mont 56253 Treis-Karden Fon: 02872 / 9361-0 Fax: 02872 / 9361-61 E-Mail: info@senger-consult.de	Projekt-Nr.: 3569-011	Datum	Name
		bearbeitet: 26.05.2020	Schneider
		gezeichnet: 26.05.2020	Peters
		geprüft: 26.05.2020	Spies

Entwurfsbearbeitung: Landesbetrieb Mobilität Diez Goethestraße 9 65562 Diez Tel.: 06432/92006-0 Fax: 06432/92006-5999	LBM	Datum	Name
		bearbeitet:	
		gezeichnet:	
		geprüft:	

FESTSTELLUNGSENTWURF

Straßenbauverwaltung: 		Unterlage: 10.1 Blatt-Nr.: 1
PROJIS-Nr.:		Grunderwerbsplan
SAP-Nr.: A.14-15-0040	Maßstab: 1:500	

Ersatzneubau der Nisterbrücke (BW Nr. 5312 506)
im Zuge der B414

aufgestellt:
Diez, den ..17.12.2020..

Dienststellenleiter