






ZEICHENERKLÄRUNG

FFH-Verträglichkeitsprüfung für das Gebiet DE 5212-303

FFH-Gebiete

-  NATURA 2000-Gebiet (FFH), bei dem Beeinträchtigungen nicht ausgeschlossen werden können und das Gegenstand der vorliegenden FFH-VP ist.
-  NATURA 2000-Gebiet (VSG), bei dem Beeinträchtigungen ausgeschlossen werden können.
-  "B 414 Nisterbrücke bei Nister"
-  Detailliert untersuchter Bereich

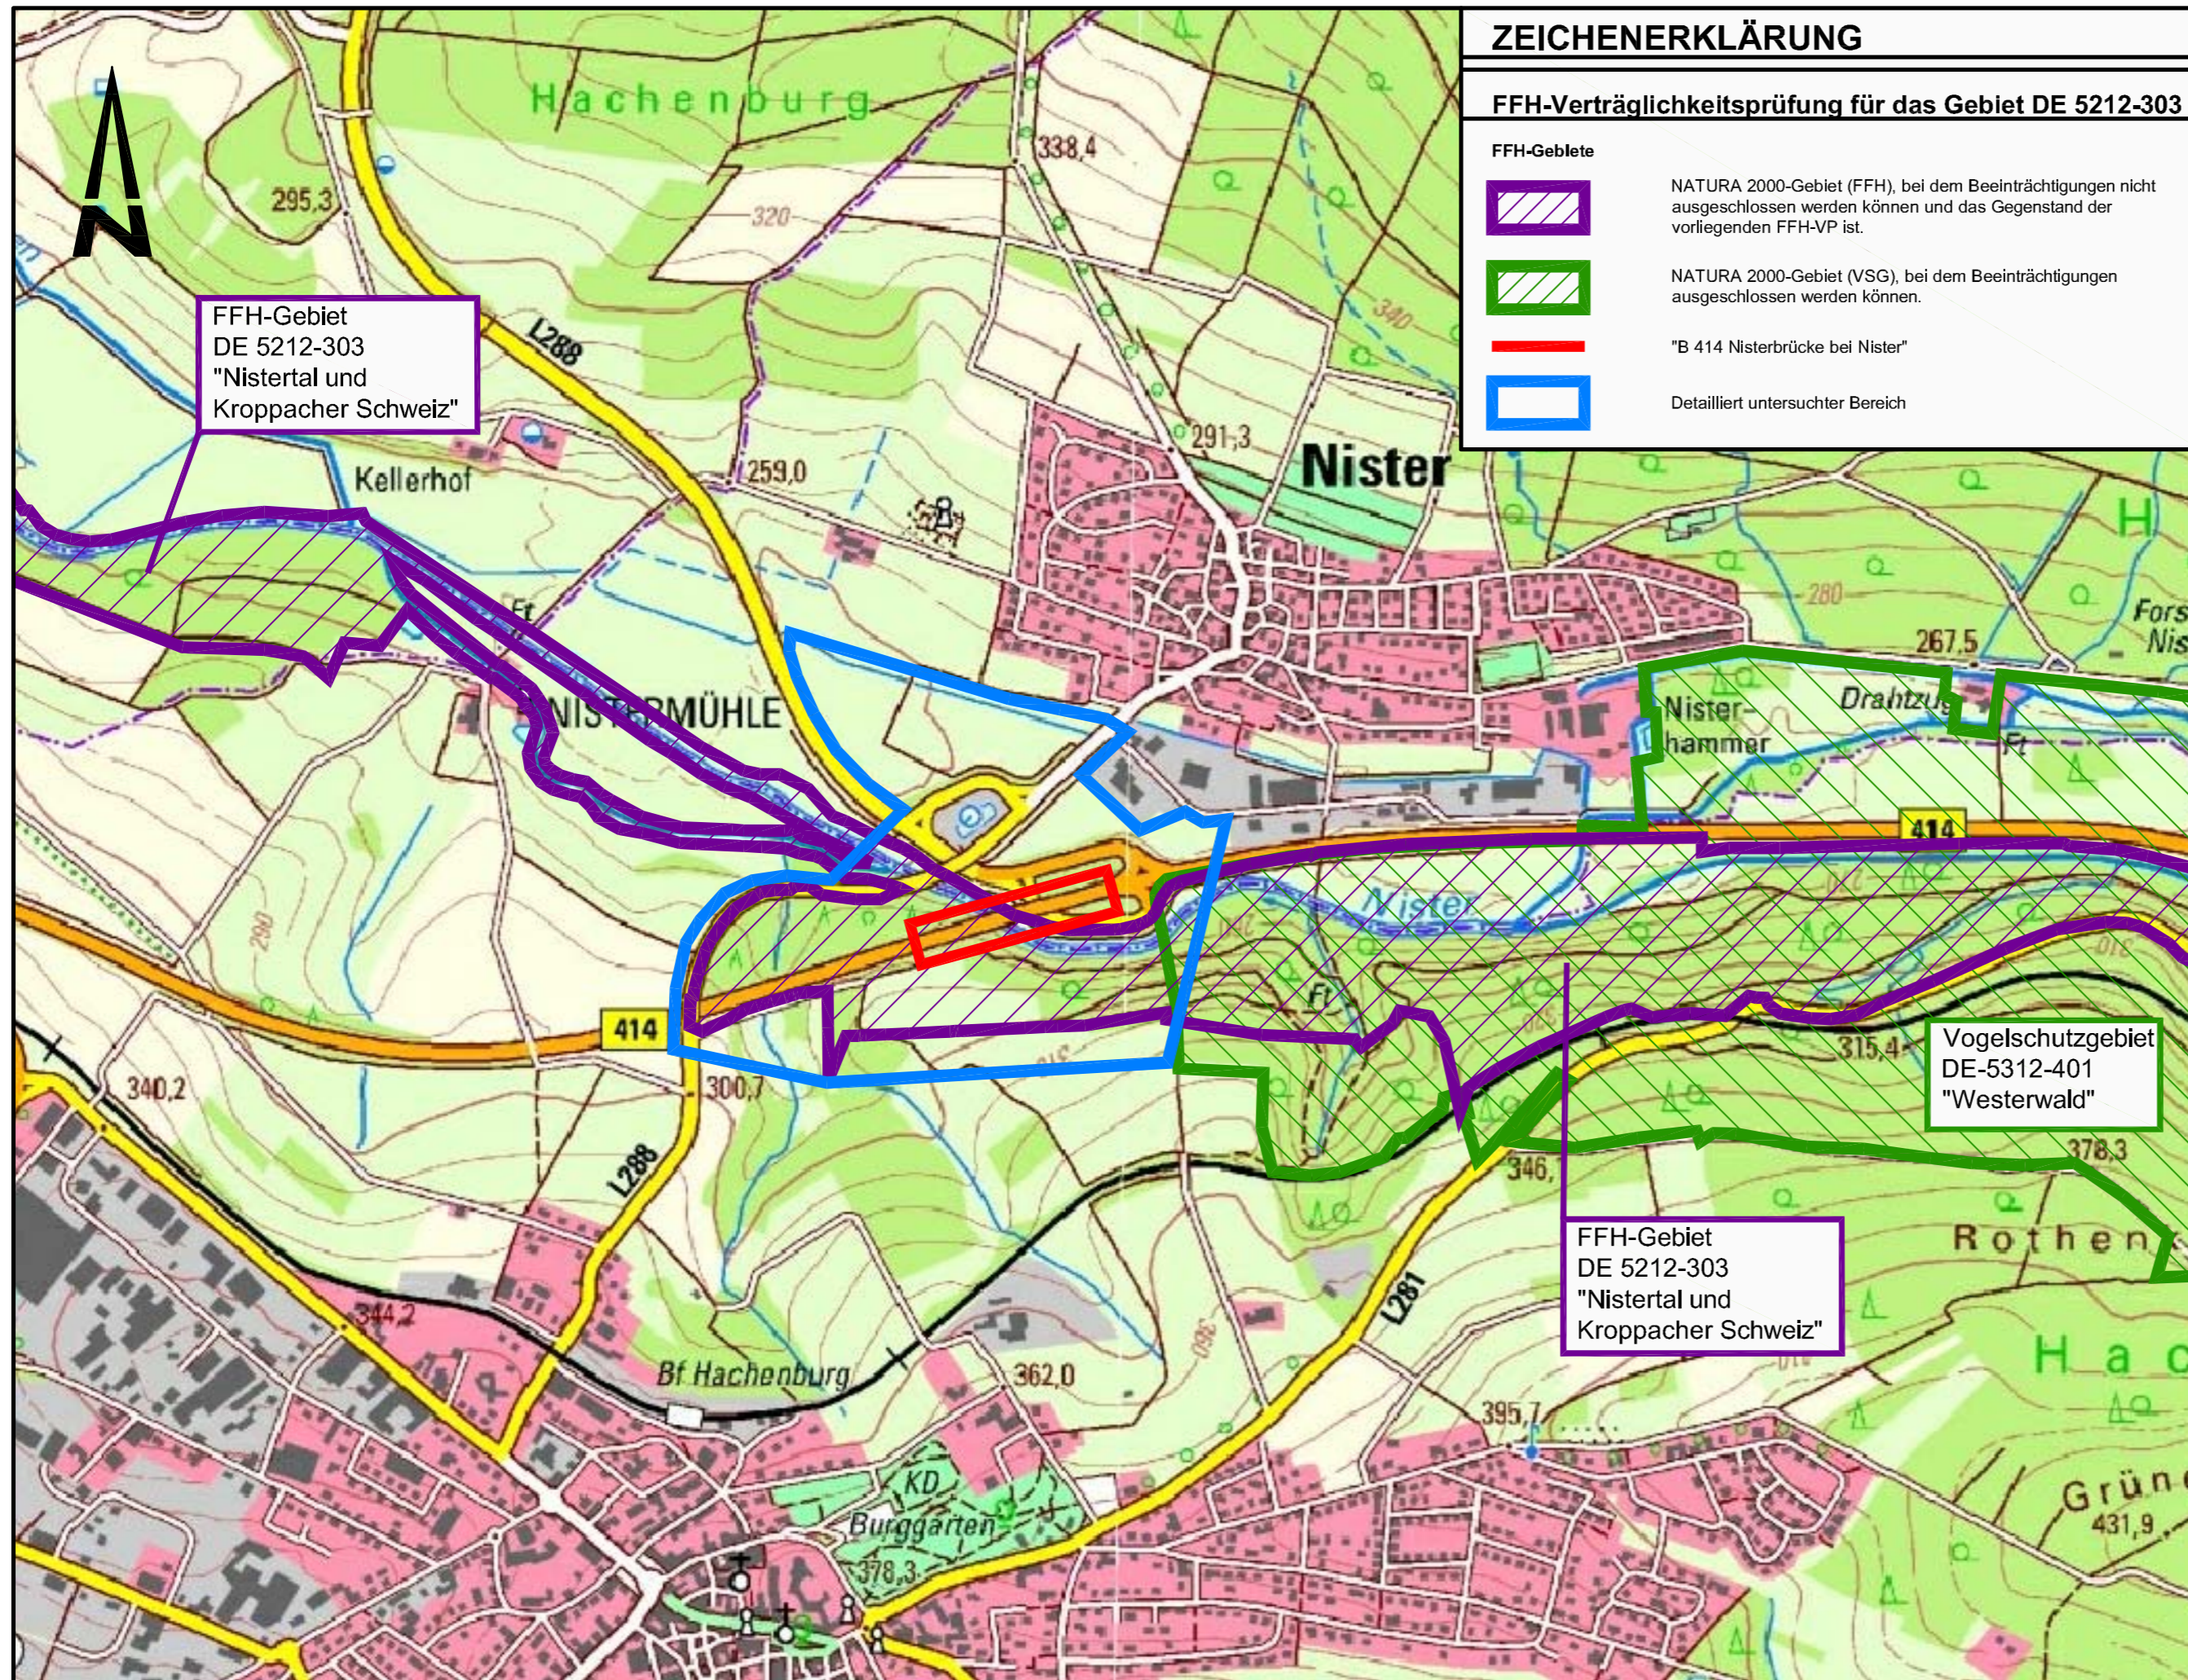

FFH-Gebiet
DE 5212-303
"Nistertal und
Kroppacher Schweiz"

Vogelschutzgebiet
DE-5312-401
"Westerwald"

FFH-Gebiet
DE 5212-303
"Nistertal und
Kroppacher Schweiz"

1	2	3
---	---	---

Entwurfsbearbeitung:	Projekt-Nr.: B 414 Nisterbrücke bei Nister	
	bearbeitet:	24. April 2020
	gezeichnet:	24. April 2020
	geprüft:	24. April 2020
	Datum	Zeichen
		M. Kunz
		S. Kunz
		M. Kunz




Dipl. Geograph Markus Kunz
Büro für Regionalberatung,
Naturschutz und Landschaftspflege
Friedrichstraße 4, D-57627 Hachenburg,
Tel. / Fax.: 02662 / 944428,
email: MarkusKunz.BRNL@t-online.de



Dipl.-Ing. Stefan Schmidt
Landschaftsarchitekt
Friedrichstraße 4
D-57627 Hachenburg
Telefon (02662) 94 44 27
Telefax (02662) 94 59 62
schmidt-plan@t-online.de

Entwurfsbearbeitung:		
	bearbeitet:	Datum
	gezeichnet:	
	geprüft:	
	Datum	Name

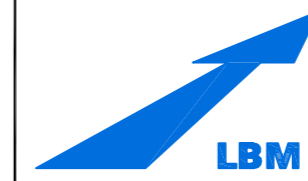

Landesbetrieb Mobilität
Diez
Goethestraße 9
65582 Diez
Tel.: 06432/92006-0
Fax: 06432/92006-5999


- FESTSTELLUNGSENTWURF -

	Rheinland-Pfalz	Unterlage: 19.4.1	Karte: 1
			Übersichtskarte
PROJIS-Nr.:	SAP-Nr.: A.14-15-0040	Maßstab: 1 : 10.000	

Ersatzneubau der Nisterbrücke Hachenburg (BW Nr. 5312 506) im Zuge der B414

FFH-Verträglichkeitsprüfung
für das Gebiet DE 5212-303
"Nistertal und Kroppacher Schweiz"

aufgestellt:
Diez, den 17.12.2020.

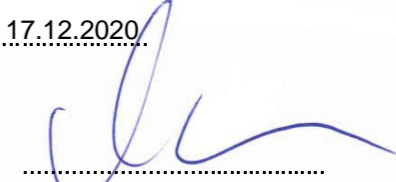
.....
Dienststellenleiter