


nach Kamp-Bornhofen ←


→ nach Braubach

H= 1000 m T= 3,250 m f= -0,005 m TS= 69,117 m KM= 0+024,640	H= 5000 m T= 20,000 m f= 0,040 m TS= 68,844 m KM= 0+048,318	H= 10000 m T= 10,000 m f= -0,005 m TS= 68,654 m KM= 0+102,704	H= 10000 m T= 23,518 m f= 0,028 m TS= 67,939 m KM= 0+232,623	H= 10000 m T= 3,982 m f= 0,001 m TS= 67,890 m KM= 0+294,844	H= 20000 m T= 20,000 m f= -0,010 m TS= 67,890 m KM= 0+397,165	H= 5000 m T= 8,750 m f= 0,008 m TS= 67,552 m KM= 0+565,925	H= 5000 m T= 7,500 m f= -0,006 m TS= 67,812 m KM= 0+738,930	H= 2000 m T= 8,500 m f= 0,018 m TS= 67,661 m KM= 0+839,301	H= 1200 m T= 3,810 m f= 0,006 m TS= 67,856 m KM= 0+890,000	H= 7000 m T= 11,900 m f= 0,010 m TS= 67,893 m KM= 0+917,350
---	---	---	--	---	---	--	---	--	--	---

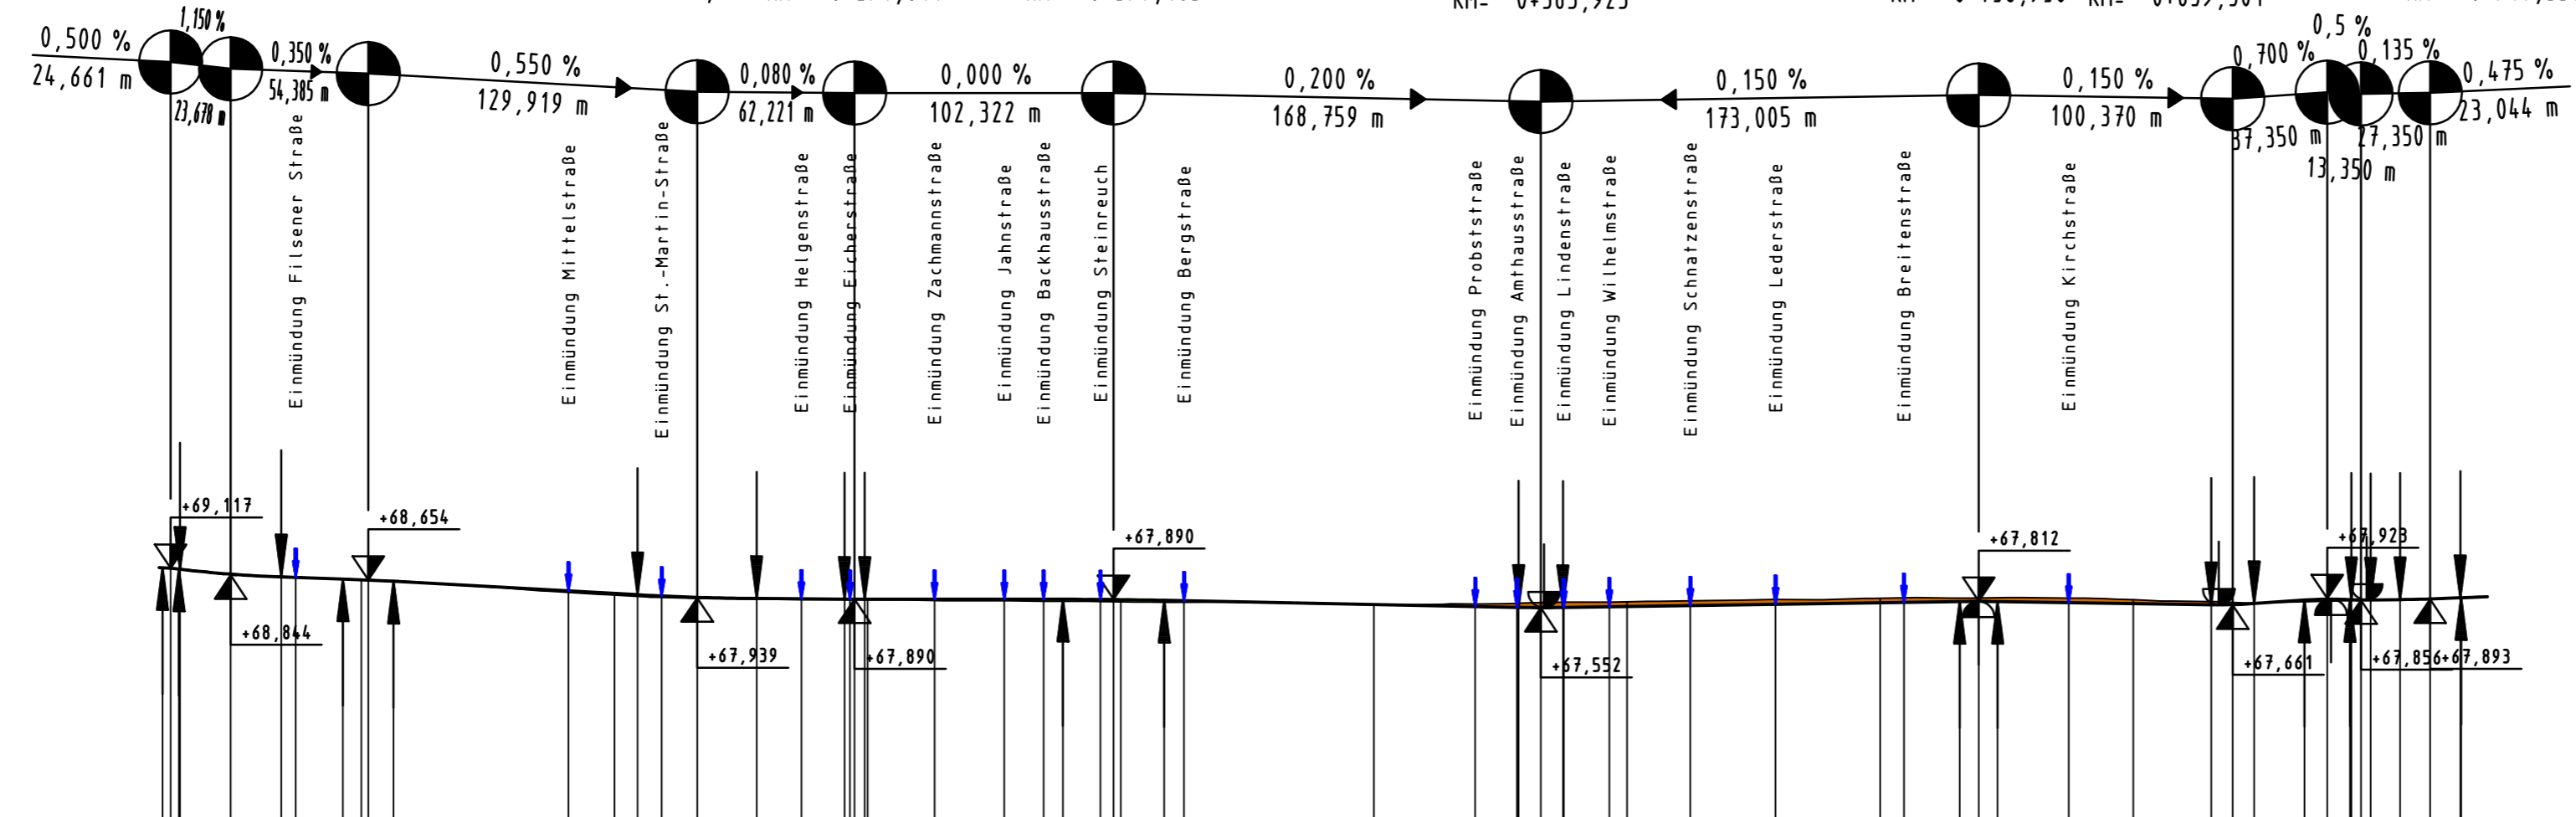

M = 1:2500/250
NN 50,00

STATION	HÖHEN	
	GRADIENTE	URGELÄNDE
21.390	69.133	
27.890	69.079	
28.318	69.074	
48.318	68.884	
74.000	68.774	
92.704	68.689	
100.000	68.661	
102.704	68.665	
112.704	68.659	
112.704	68.654	
181.800		68.119
200.000		68.051
209.105		68.069
218.600		67.967
232.623		67.921
256.140		67.893
273.800		67.891
290.861		67.891
293.000		67.890
294.844		67.890
298.876		67.890
300.000		67.890
326.400		67.890
354.000		67.890
360.500		67.890
372.165		67.890
377.065		67.890
392.000		67.890
400.000		67.890
417.165		67.890
425.000		67.890
500.000		67.684
540.000		67.510
556.500		67.540
567.975		67.566
574.635		67.604
575.000		67.604
593.000		67.604
600.000		67.604
625.000		67.754
658.700		67.801
700.000		67.801
709.400		67.812
731.430		67.812
738.930		67.812
746.430		67.812
774.500		67.812
800.000		67.812
830.801		67.812
832.301		67.812
847.801		67.812
867.650		67.812
876.650		67.812
882.650		67.812
882.650		67.812
890.000		67.812
893.810		67.812
905.450		67.812
917.350		67.812
929.250		67.812
929.532		67.812

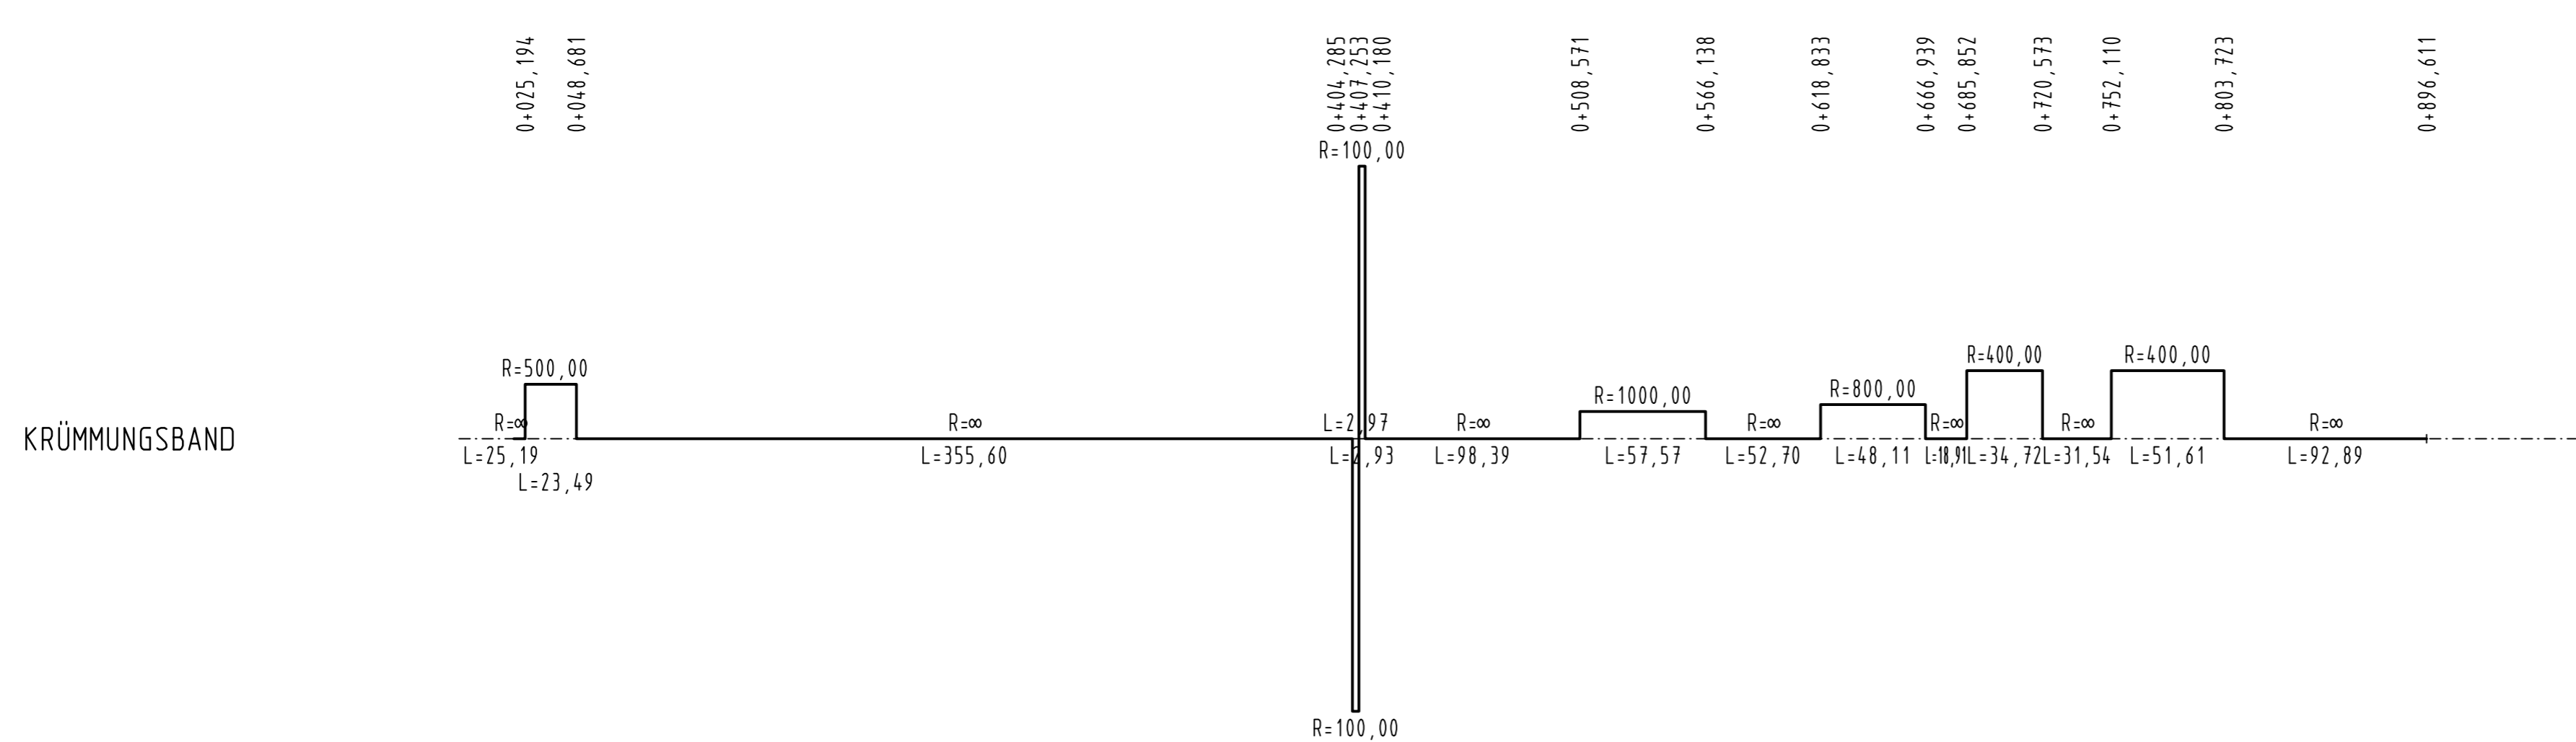

ZEICHENERKLÄRUNG

Graben / Mulde links Gr. lks bzw. Mu lks
 Graben / Mulde rechts Gr. re bzw. Mu re

bestehender Durchlass bestehender Durchlass
 geplanter Durchlass geplanter Durchlass
 geplanter Kleintier- und Amphibien-Durchlass

vorhandene, querende Leitungen:
 Versorgungsleitungen: Versorgungsleitungen:
 Versorgungskabel: Versorgungskabel:
 geplante Leitungsverlegungen im Schutzrohr: geplante Leitungsverlegungen:
 Versorgungsleitungen: Versorgungsleitungen:
 Versorgungskabel:

Auftrag Auftrag
 Abtrag Abtrag

TS-Punkt mit Halbmesser Neigung und Länge

Entwurfsbearbeitung:	Projekt-Nr.: 1858-011	
Senger Consult GmbH Gewerbepark Hinter Mont 56253 Treis-Karden Fon: 02672 / 9361-0 Fax: 02672 / 9361-61 E-Mail: Info@SengerConsult.de	Datum	Zeichen
	11.01.19	Schneider
	11.01.19	Peters
	11.01.19	Spies

Feststellungsentwurf

Rheinland-Pfalz
 Landesbetrieb Mobilität
 Diez
 Goethestraße 9 65582 Diez
 Tel: 06432/92001-0 Fax: 06432/92001-299

Ausbau der B 42 Ortsdurchfahrt Osterspai	Anlage:	4
	Blatt Nr.:	1
	Maßnahmen Nr.:	A.14-02-0112
	Datum	Name
	bearbeitet	
	gezeichnet	
	geprüft	
Übersichtshöhenplan Nr. 1 Achse 1 - B 42	Übersichtshöhenplan, Maßstab: 1:2500/250	
	von NK: 5711 031	nach NK: 5711 050

Entwurfsprüfung: LBM Diez:	Datum	Name
Straßenplanung:		
Landespflege:		
Immissionschutz:		
Nr. Art der Änderung	Datum	Name
1		
2		
3		
4		
5		
6		

aufgestellt:

Diez, den 21.02.2019