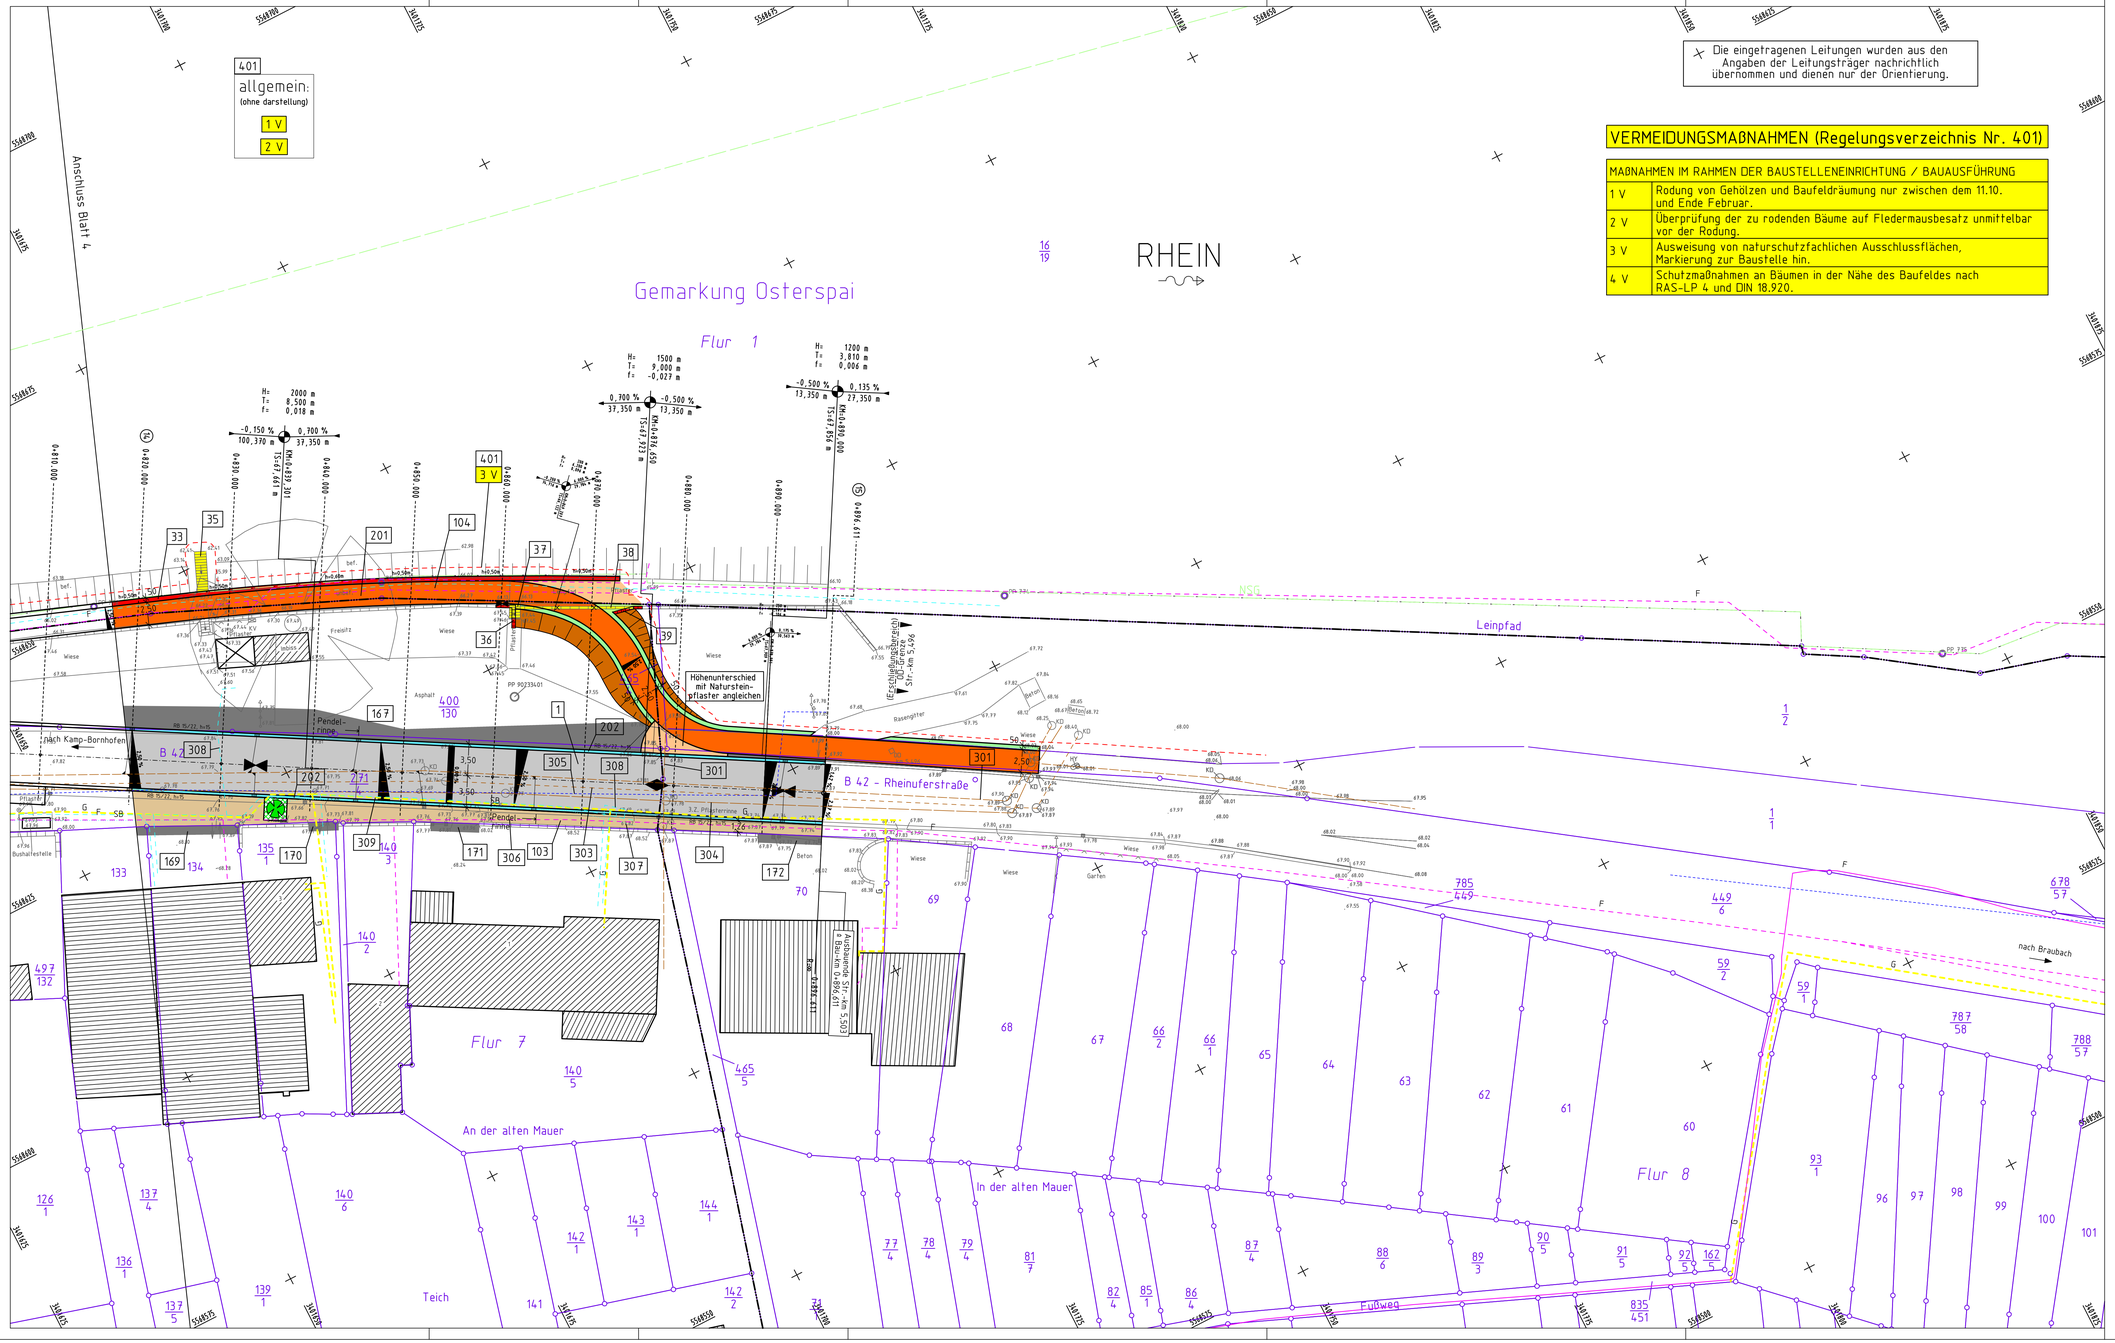

Entwurfsbearbeitung:
Senger Consult GmbH
Gewerbepark Hinter Mont
56253 Treis-Karden
Fon: 02672 / 9361-0
Fax: 02672 / 9361-61
E-Mail: Info@SengerConsult.de

Projekt-Nr.:	1858-011	
	Datum	Zeichen
bearbeitet:	11.01.19	Schneider
gezeichnet:	11.01.19	Peters
geprüft:	11.01.19	Spies

Feststellungsentwurf

Rheinland-Pfalz
Landesbetrieb Mobilität
Diez
Goethestraße 9 65582 Diez
Tel. 06432/92001-0 Fax: 06432/92001-299

LBM

Ausbau der B 42 Ortsdurchfahrt Osterspai
km 0,180 - km 2,365

Lageplan Nr. 5

Anlage:		5
Blatt Nr.:		5
Maßnahmen Nr.:	A.14-02-0112	
	Datum	Name
bearbeitet		
gezeichnet		
geprüft		
Lageplan,		Maßstab: 1:250
von NK 5711 031	nach NK 5711 050	

Entwurfsprüfung: LBM Diez:	Datum	Name
Straßenplanung:		
Landespflege:		
Immissionsschutz:		

Nr.	Art der Änderung	Datum	Name
1			
2			
3			
4			
5			
6			

aufgestellt:
Diez, den 21.02.2019

Grundplan hergestellt: | Ergänzungen:

Aufnahme:	Senger Consult GmbH	
Feldvergleich:	Senger Consult GmbH	
Kataster:	EDBS vom 01.07.2008	

Plotdatum: 11.01.19

Projekt: B42-OD Osterspai Datei: B250-5.PLT/L250-5