


nach Kamp-Bornhofen

nach Braubach

H= 2000 m
T= 8,500 m
f= 0,018 m
TS= 67,661 m
KM= 0+839,301

H= 1500 m
T= 9,000 m
f= -0,027 m
TS= 67,923 m
KM= 0+876,650

H= 1200 m
T= 3,810 m
f= 0,006 m
TS= 67,856 m
KM= 0+890,000

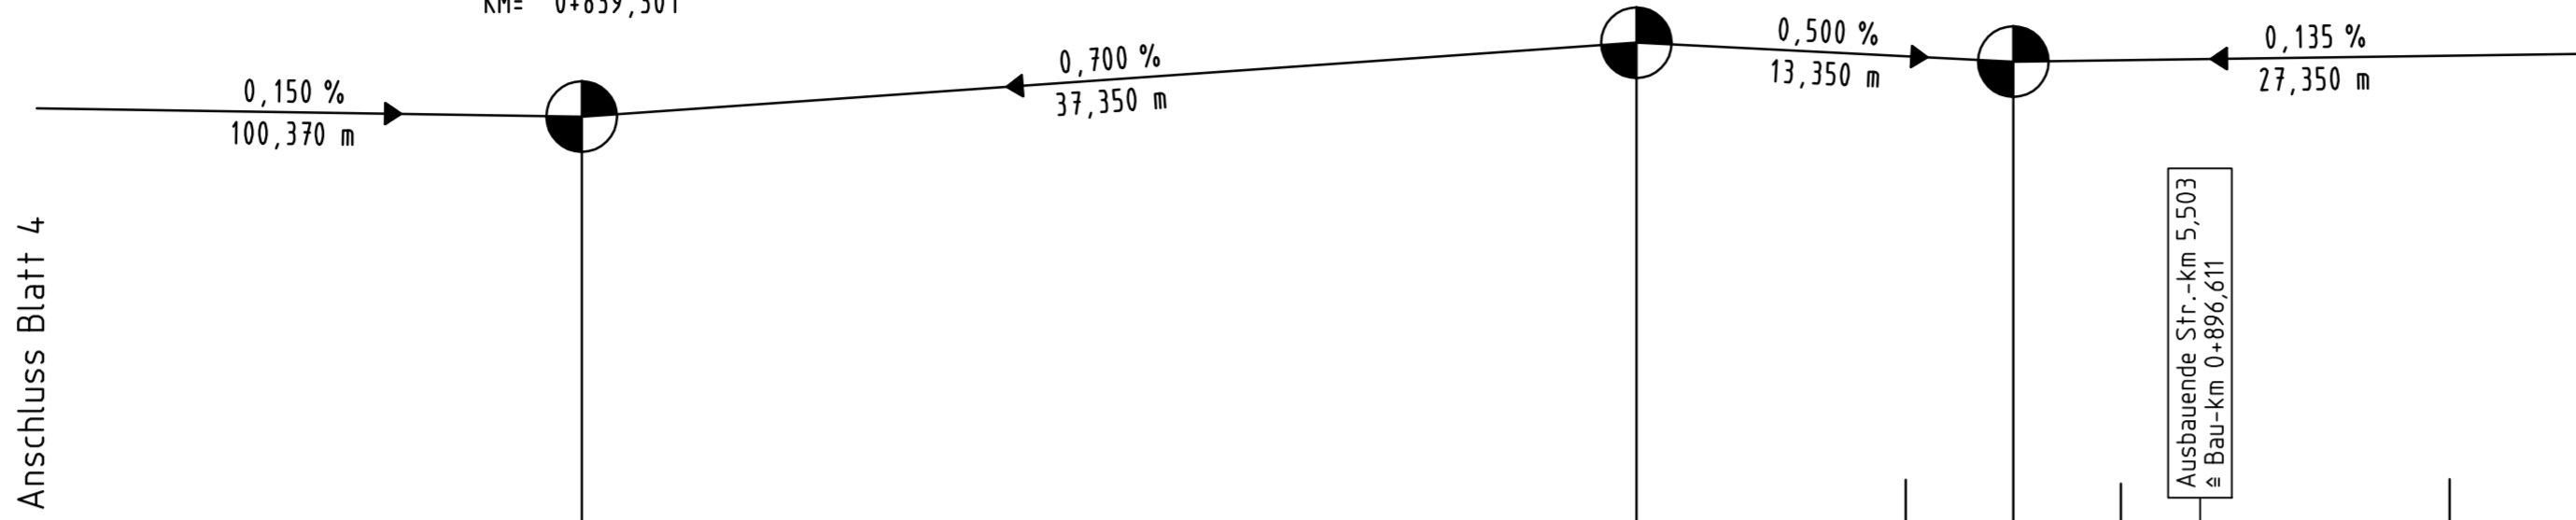

Anschluss Blatt 4

Ausbauende Str.-km 5,503
Bau-km 0+896,611

M = 1:250/25
NN 65,00

| HÖHEN | GRADIENTE | |
|---------|-----------|---------|
| | URGELÄNDE | 67,816 |
| STATION | 820,000 | 830,000 |
| | 830,801 | 832,301 |
| | 840,000 | 847,801 |
| | 850,000 | 855,000 |
| | 860,000 | 867,650 |
| | 870,000 | 876,650 |
| | 880,000 | 885,650 |
| | 890,000 | 893,810 |
| | 905,450 | |

ZEICHENERKLÄRUNG

Graben / Mulde links: Gr. lks bzw. Mu. lks
Graben / Mulde rechts: Gr. re bzw. Mu. re

bestehender Durchlass
geplanter Durchlass
geplanter Kleinfier- und Amphibien-Durchlass

vorhandene, querende Leitungen:
Versorgungskabel:
geplante Leitungsverlegungen im Schutzrohr:
Versorgungskabel:


Auftrag
Abtrag

TS-Punkt mit Halbmesser Neigung und Länge

Entwurfsbearbeitung:
Senger Consult GmbH
Gewerbepark Hinter Mont
56253 Treis-Karden
Fon: 02672 / 9361-0
Fax: 02672 / 9361-61
E-Mail: info@sengerconsult.de

| | |
|--------------|-----------|
| Projekt-Nr.: | 1858-011 |
| Datum | 11.01.19 |
| Zeichen | Schneider |
| bearbeitet | 11.01.19 |
| gezeichnet | 11.01.19 |
| geprüft | 11.01.19 |
| Spies | |


KRÜMMUNGSBAND

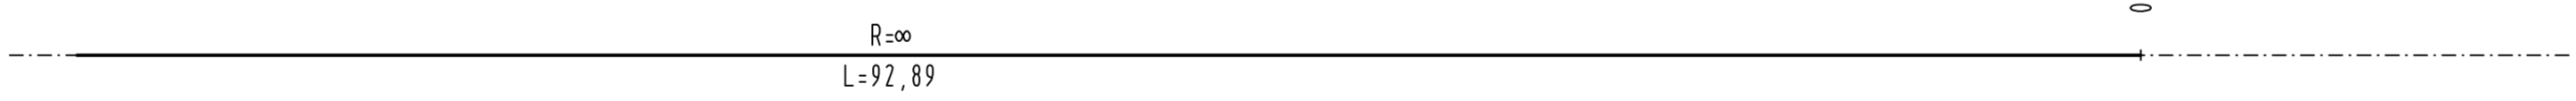

QUEREN I GUNGSBAND

auf 6,40/2 m bezogen

rechter Rand
linker Rand

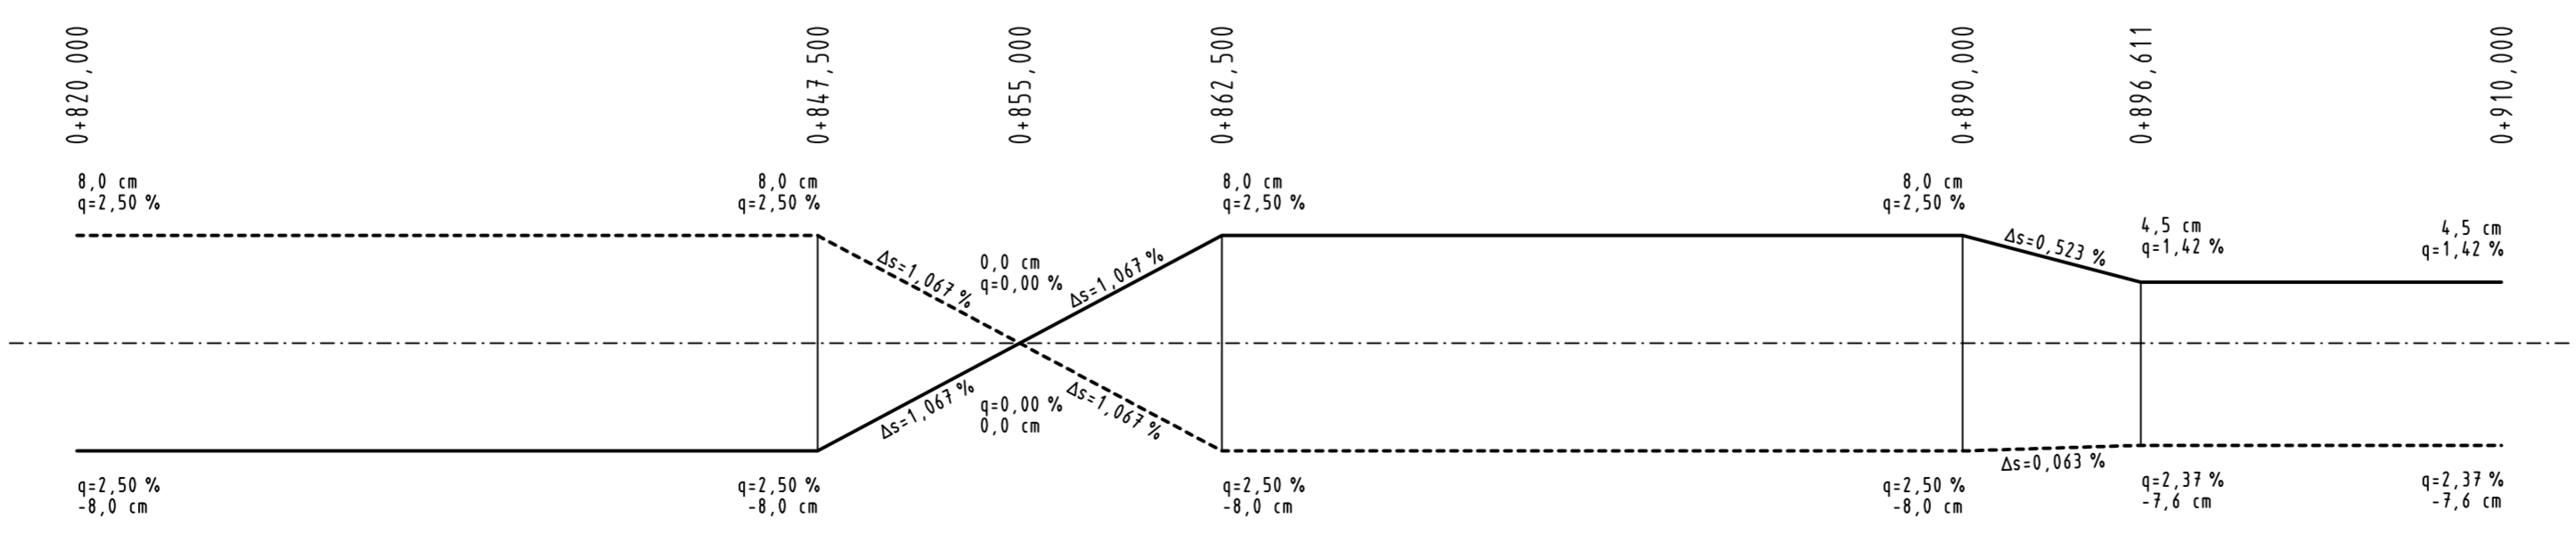

Feststellungsentwurf

Rheinland-Pfalz
Landesbetrieb Mobilität
Diez
Goethestraße 9 65582 Diez
Tel: 06432/92001-0 Fax: 06432/92001-299



Ausbau der B 42 Ortsdurchfahrt Osterspai

| | |
|----------------------------|-------------------|
| Anlage: | 6 |
| Blatt Nr.: | 5 |
| Maßnahmen Nr.: | A.14-02-0112 |
| bearbeitet | |
| gezeichnet | |
| geprüft | |
| Höhenplan, Achse 1 - B 42 | Maßstab: 1:250/25 |
| von NK: 5711 031 | nach NK: 5711 050 |
| Entwurfsprüfung: LBM Diez: | Datum |
| Straßenplanung: | Datum |
| Landespflege: | Datum |
| Immissionsschutz: | Datum |
| Nr. Art der Änderung | Datum |
| 1 | |
| 2 | |
| 3 | |
| 4 | |
| 5 | |
| 6 | |

aufgestellt:
Diez, den 21.02.2019