


Die Katastergrenzen sind nur informativ und nicht rechtsverbindlich.

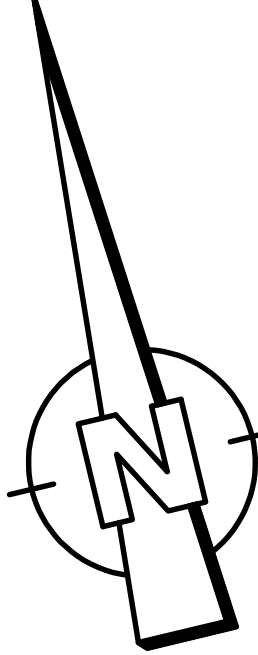

ZEICHENERKLÄRUNG

- für den Straßenbau zu erwerbende Fläche
- zum Straßenbau vorübergehend benötigte Fläche
- dauernd zu beschränkende und gleichzeitig während der Bauzeit vorübergehend benötigte Fläche
- Flächen im Eigentum der Bundesrepublik Deutschland
- Restfläche
- geplanter Gebäudeabbruch
- Gebäude bereits abgebrochen

3 14/2 425 m<sup>2</sup> Flur / Flurstück / Größe des Flurstückes  
 2.34.1 35 m<sup>2</sup> (fd. Nr. des Grunderwerbszeichnisses/Größe des Teilfläches, 2. Nr. des Grunderwerbsplanes, 34. Nr. des betroffenen Flurstückes, 3. Teilfläche eines Flurstückes)

← Zusammengehörigkeitspfad

Die Abkürzungen der Nutzungsarten bedeuten:

- |                           |                             |
|---------------------------|-----------------------------|
| A = Ackerland             | Hf = Hof- und Gebäudefläche |
| AgL = Ausstellungsgelände | Hpf = Hopfenpflanzung       |
| AbL = Abbauland           | Hu = Hutung                 |
| AGr = Acker-Grünland      | Lpl = Lagerplatz            |
| AnL = Grünanlage          | Mo = Moor                   |
| Bgl = Bahngelände         | Pl = Parkplatz              |
| Bpl = Bauplatz            | P = Platz                   |
| Btr = Betriebsgelände     | S = Straße                  |
| D = Deich (Damm)          | Spa = Sportfläche           |
| F = Friedhof              | Str = Streuweise            |
| Fpl = Flugplatz           | TP = Markteinschutzfläche   |
| G = Gartenland            | U = Umland                  |
| Gr = Grünland             | Üb = Übungsgelände          |
| GRA = Grünland-Acker      | W = Wiese                   |
| H = Wald                  | Wa = Wasserfläche           |
| Hal = Halde               | Wg = Weingarten             |
| Hei = Heide               |                             |

Entwurfsbearbeitung: Senger Consult GmbH Gewerbestraße Hinter-Mont 56253 Treis-Karden Fon: 02672 / 9361-0 Fax: 02672 / 9361-61 E-Mail: info@senger-consult.de	Projekt-Nr.: 1858-011
	Datum: 14.02.19
	Zeichen: Schneider
	gezeichnet: 14.02.19
	geprüft: 14.02.19
	Spies

**Rheinland-Pfalz**  
 Landesbetrieb Mobilität  
 Diez  
 Goethestraße 9 65582 Diez  
 Tel. 06432/92001-0 Fax: 06432/92001-299

**Ausbau der B 42 Ortsdurchfahrt Osterspai**  
 km 0,180 - km 2,365

Anlage:	Blatt Nr.:	10.1
Maßnahmen Nr.:	A.14-02-0112	1
bearbeitet	Datum	Name
gezeichnet		
geprüft		
Grunderwerbsplan Nr. 1	Maßstab: 1:250	
	von NK: 5711 031 nach NK: 5711 050	

Entwurfsprüfung: LBM Diez	Datum	Name
Straßenplanung:		
Landespflege:		
Immissionsschutz:		
Nr.   Art der Änderung	Datum	Name
1		
2		
3		
4		
5		
6		

aufgestellt:   
 Diez, den 21.02.2019

Grundplan hergestellt:	Aufnahme: Senger Consult GmbH	Ergänzungen:
	Feldvergleich: Senger Consult GmbH	
	Kataster: EDBS vom 01.07.2008	

Projekt: B42-00 Osterspai    Datum: GE250-1-PLT/GE250-1

