


Die Katastergrenzen sind nur informativ und nicht rechtsverbindlich.

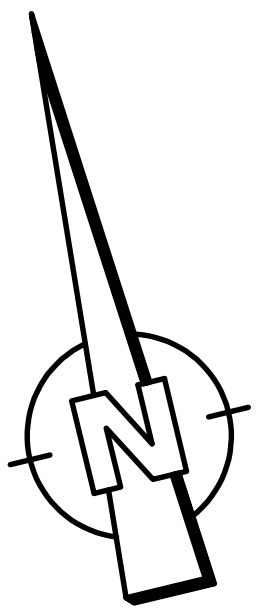

ZEICHENERKLÄRUNG

- für den Straßenbau zu erwerbende Fläche
 - zum Straßenbau vorübergehend benötigte Fläche
 - dauernd zu beschränkende und gleichzeitig während der Bauzeit vorübergehend benötigte Fläche
 - Flächen im Eigentum der Bundesrepublik Deutschland
 - Restfläche
 - geplanter Gebäudeabbruch
 - Gebäude bereits abgebrochen
- 3 14/2 425 m²** Flur / Flurstück / Größe des Flurstückes
- 2.34.1 35 m²** (lfd. Nr. des Grunderwerbszeichnisses/Größe des Teilfläche 2. Nr. des Grunderwerbsplanes 34. Nr. des betroffenen Flurstückes 3. Teilfläche eines Flurstückes)
- ↔ Zusammengehörigkeitsfreil

Die Abkürzungen der Nutzungsarten bedeuten:

- | | |
|---------------------------|-----------------------------|
| A = Ackerland | Hf = Hof- und Gebäudefläche |
| AgL = Ausstellungsgelände | Hpf = Hopfenpflanzung |
| AbL = Abbau land | Hu = Hutung |
| AGr = Acker-Grünland | Lpl = Lagerplatz |
| AnL = Grünanlage | Mo = Moor |
| Bgl = Bahngelände | P = Parkplatz |
| Bpl = Bauplatz | Pl = Platz |
| Btr = Betriebsgelände | S = Straße |
| D = Deich (Damm) | Spo = Sportfläche |
| Fh = Friedhof | Str = Streuweise |
| Fpl = Flugplatz | TP = Markteinschutzfläche |
| G = Gartenland | U = Umland |
| Gr = Grünland | Üb = Übungsgelände |
| GRA = Grünland-Acker | W = Wiese |
| H = Wald | Wa = Wasserfläche |
| Hal = Halde | Wg = Weingarten |
| Hei = Heide | |

Entwurfsbearbeitung: Senger Consult GmbH Gewerbepark Hinter Markt 56253 Treis-Karden Fon: 02672 / 9361-0 Fax: 02672 / 9361-61 E-Mail: info@sengerconsult.de	Projekt-Nr.: 1958-011	Datum: 11.01.19	Zeichen: Schneider
		gezeichnet: 11.01.19	Peters
		geprüft: 11.01.19	Spies

RE-Entwurf

Rheinland-Platz

Landesbetrieb Mobilität
Dietz
Goethestraße 9 65582 Dietz
Tel. 06432/92001-0 Fax: 06432/92001-299

Anlage: 10.1
Blatt Nr.: 4
Maßnahmen Nr.: A.14-02-0112

	Datum	Name
bearbeitet		
gezeichnet		
geprüft		

Grunderwerbsplan Nr. 4

Entwurfsprüfung: LBM Dietz
Straßenplanung: Landespflege
Immissionsschutz:

Nr.	Art der Änderung	Datum	Name
1			
2			
3			
4			
5			
6			

Ausbau der B 42 Ortsdurchfahrt Osterspai
km 0.180 - km 2.365

	Datum	Name
bearbeitet		
gezeichnet		
geprüft		

Grunderwerbsplan, Maßstab: 1:250
von NK: 5711 031 nach NK: 5711 050

aufgestellt:	
Dietz, den 21.02.2019	

Grundplan hergestellt:	Aufnahme: Senger Consult GmbH Feldvergleich: Senger Consult GmbH Kataster: EDBS vom 01.07.2008	Ergänzungen:
------------------------	--	--------------

Projekt: B42-00 Osterspai Datum: GE250-4.PLT/GE250-4V2

