


M = 1:1000/100
NHN 90.00

Station	0.0	0.1	0.2	0.3	0.4	0.5	0.6	0.7
SO Linie 6 MA > LU (Achse 6731)	107478 0.000	107444 4.000	107327 60.000	107169 80.000	106998 80.000	106798 80.000	106566 80.000	106298 80.000
Gelände Bestand	107468 0.000	107464 20.000	107448 40.000	107408 60.000	107362 80.000	107302 80.000	107228 80.000	107148 80.000
Station	0.0	0.1	0.2	0.3	0.4	0.5	0.6	0.7
	0.0+0.000	0.1+23.654	0.1+146.754	0.2+39.255	0.2+47.255	0.3+55.132	0.3+96.461	0.4+103.372

KRÜMMUNGSBAND

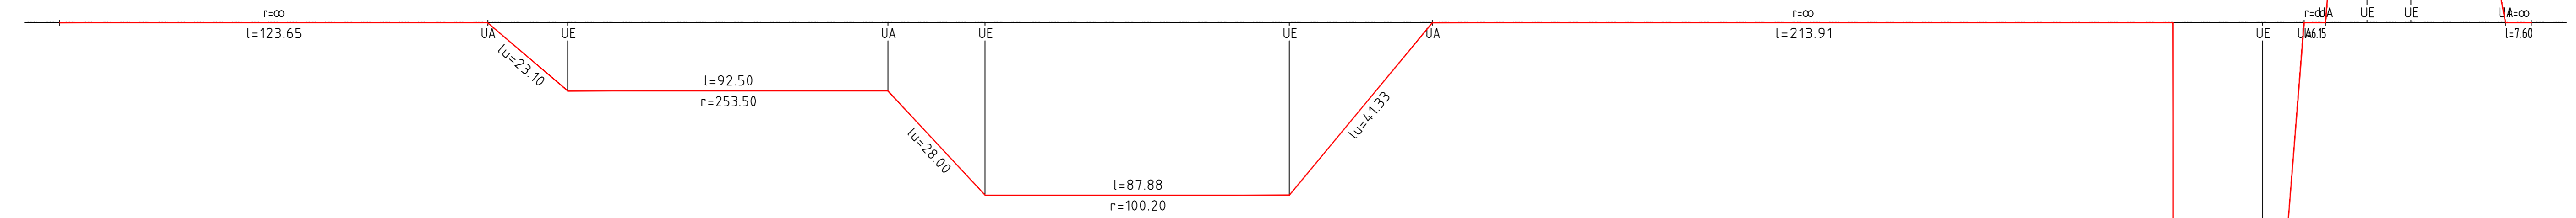

ÜBERHÖHUNGSBAND



Legende

- Planung (Red line)
- Bestand (Grey line)
- Zwangspunkt (Green arrow)

Entwerfsbearbeitung	Planverfasser:	Schüler-Plan	Ingenieurgesellschaft mbH	Projekt-Nr.:	3012407
		Ludwigstraße 67-69	67859 Ludwigshafen	gezeichnet	06/2017 LU
				geprüft	08/2017 LOR

Ludwigshafen Stadt am Rhein	Datum	Zeichen
bearbeitet		
gezeichnet		
geprüft		

FESTSTELLUNGSENTWURF	
Ludwigshafen Stadt am Rhein	Unterlage / Blatt-Nr.: 16/3.150
Bereich Tiefbau	Stadtbahnanlage LANGSSCHNITT LINIE 6
PROJIS-Nr.:	Maßstab: 1:1000 / 1:100

Ersatzneubau Hochstraße Nord Ludwigshafen im Zuge der B44	
aufgestellt:	
gezeichnet:	
geprüft:	