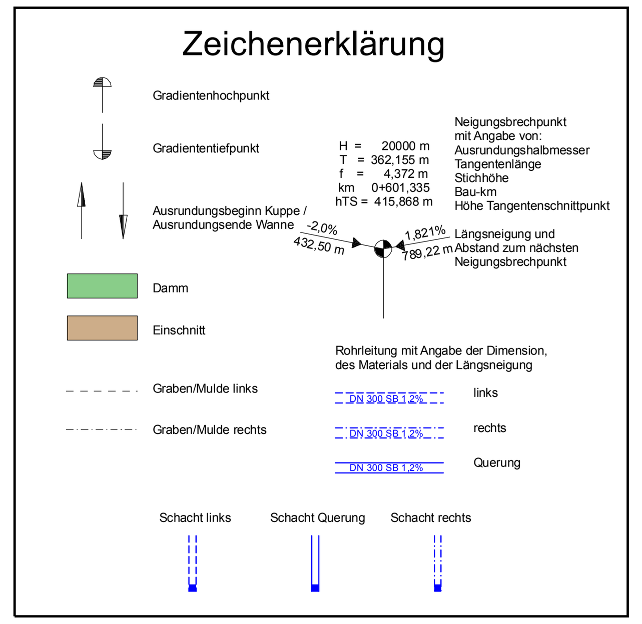

Entwurfsbearbeitung Planverfasser: Ingenieurgemeinschaft B 44, gez. i.A. Lorch, Ludwigshafen, den 01.08.2018	Projekt-Nr.: 3012407	
	Datum	Zeichen
bearbeitet:	06/2018	km
gezeichnet:	06/2018	No
geprüft:	06/2018	km

Ludwigshafen
Stadt am Rhein
Dezernat für Bau, Umwelt und Verkehr, WBL
Bereich Tiefbau

	Datum	Zeichen
bearbeitet:		
gezeichnet:		
geprüft:		

Nr.	Art der Änderung	Datum	Zeichen
c			
b			
a			

FESTSTELLUNGSENTWURF

Ludwigshafen
Stadt am Rhein
Dezernat für Bau, Umwelt und Verkehr, WBL
Bereich Tiefbau
PROJIS-Nr.:

Unterlage / Blatt-Nr.: 6.1
Höhenplan
Stadtstraße
MA-DÜW (Achse 8521)
Maßstab : 1:500/50

Ersatzneubau Hochstraße Nord
Ludwigshafen im Zuge der B44

aufgestellt:
Stadt Ludwigshafen am Rhein
Bereich Tiefbau
gez. Bohlender (Baudirektor)
Ludwigshafen, den 01.08.2018

1199 VAR HP-8521-01.PLT Koordinatensystem GK LS180

1199 - Variante 6 - mit Grünkonzept 25.07.18 HP-8521-01.PLT BLATT001 LH