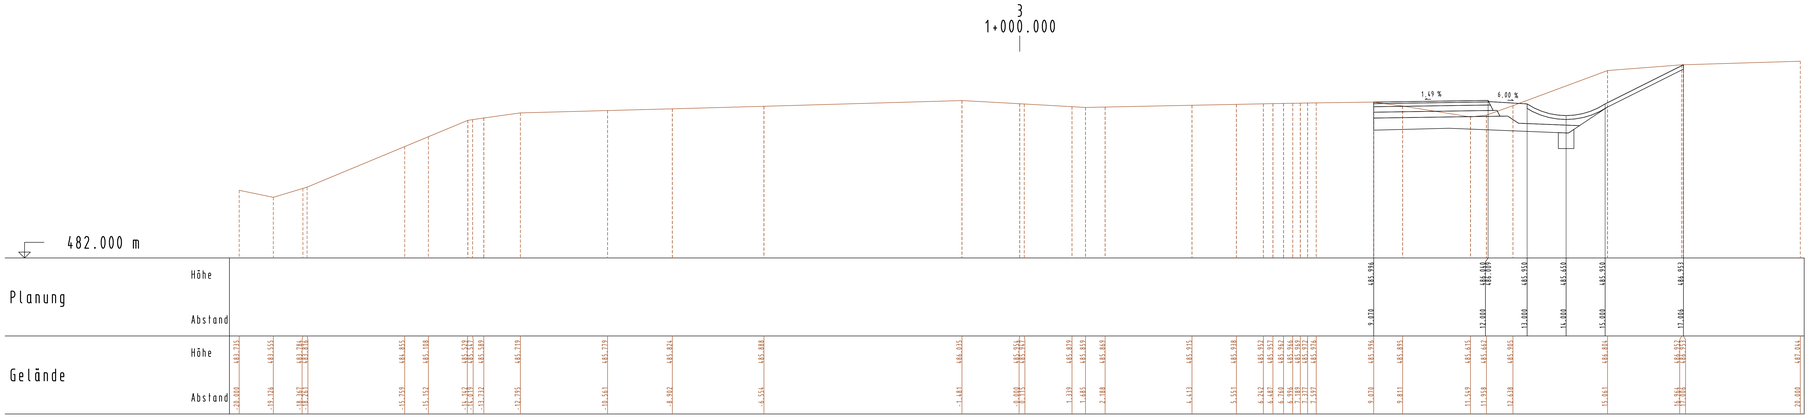

FESTSTELLUNGSENTWURF

B 50
Anbau von Standstreifen
zwischen
K 49 bei Argenthal und
L 239 bei Ellern

Querprofil Nr. 3 Achse 1
Station: 1+000,000

Maßstab: 1 : 50

| Stand: 30.08.2018

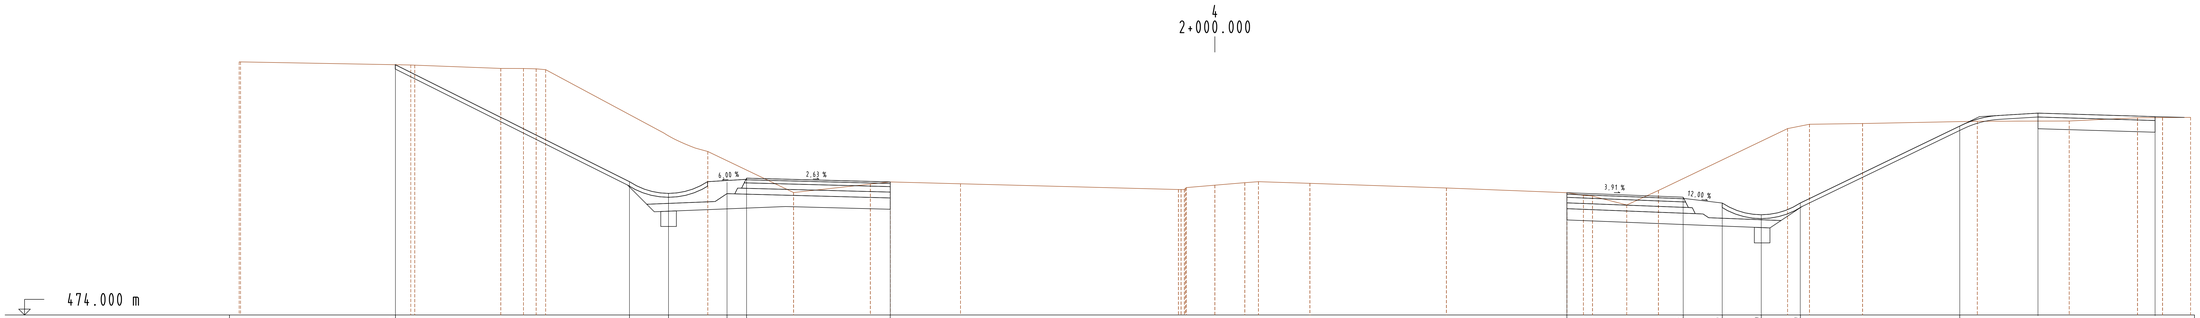

FESTSTELLUNGSENTWURF

B 50
Anbau von Standstreifen
zwischen
K 49 bei Argenthal und
L 239 bei Ellern

Querprofil Nr. 4 Achse 1
Station: 2+000,000

Maßstab: 1 : 50

| Stand: 30.08.2018