1
0+125.00

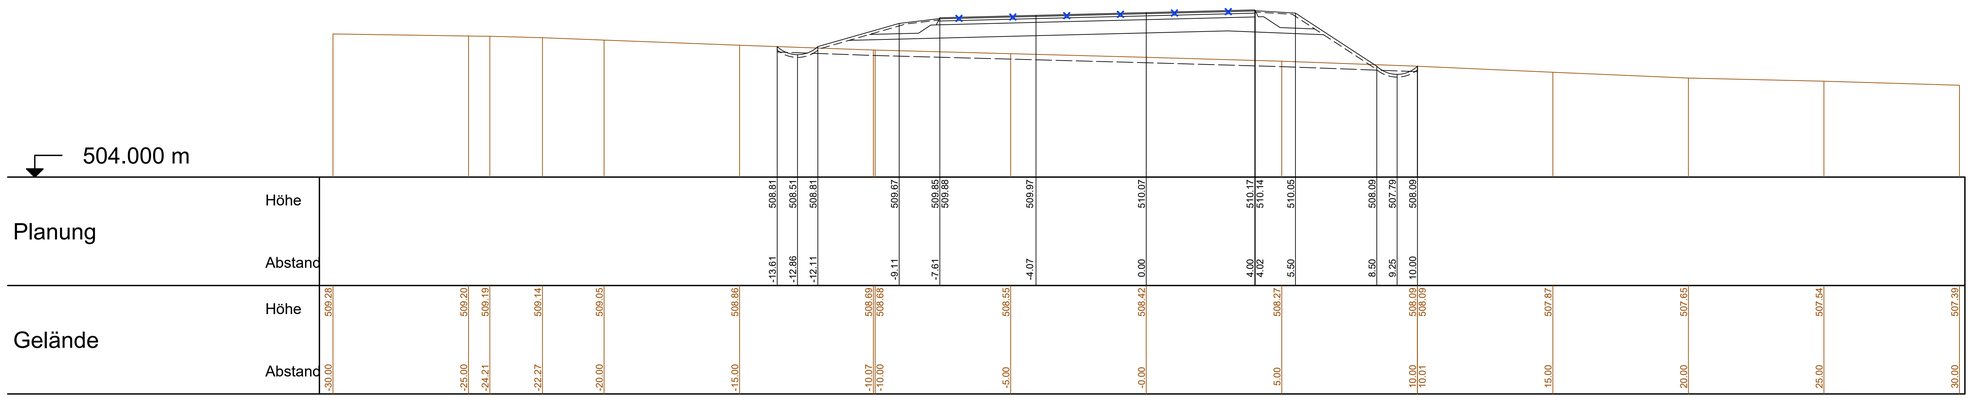

2
0+375.00

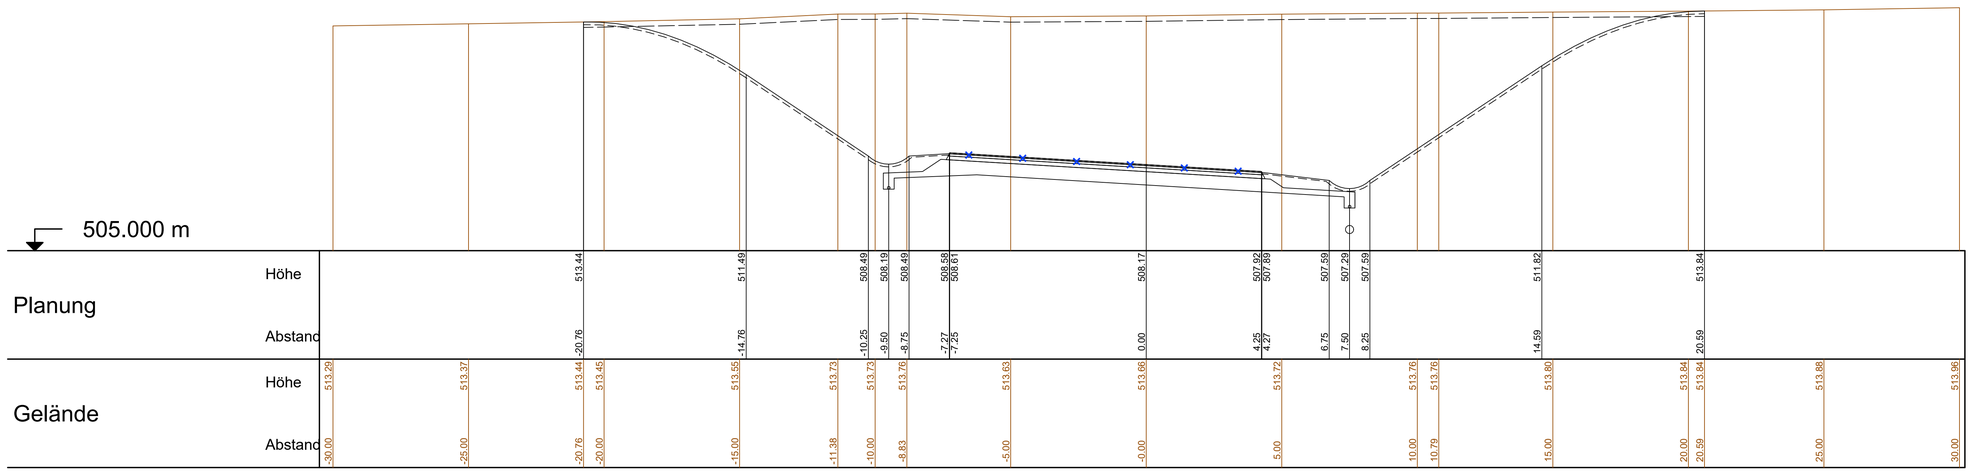

MANNS INGENIEURE
Dr. Manns + Conrad GmbH
Verkehr - Stadt - Umwelt
Südstraße 14 56422 Wirges
Tel. 02602/9363-0 Fax 02602/9363-30
E-Mail: info@manns-ingenieure.de

156	0,57	DATUM	ZEICHEN
ENTWORFEN		~~Jan. 2012~~ Juni 2017	~~Meurer~~ Otto
GEZEICHNET		~~Jan. 2012~~ Juni 2017	~~Paula~~ Werz
GEPRÜFT		~~Jan. 2012~~ Juni 2017	~~Meurer~~ Schurath

PLANFESTSTELLUNG

RheinlandPfalz

Landesbetrieb Mobilität
Diez
Goethestraße 9 · 65582 Diez
Tel: 06432/92006-0 · Fax: 06432/92006-5999

LBM

Neubau der B 54
Ortsumgehung Rennerod

Unterlage: 15.2a ersetzt Unterlage 15.2, Blatt 1
Blatt Nr.: 1
Maßnahmen Nr.: A.14-02-0110

	Datum	Name
bearbeitet		
gezeichnet		
geprüft		

Querprofile 1 - 2, Maßstab 1 : 100
von NK: 5314 199 nach NK: 5414 263

Deckblattverfahren

Entwurfsprüfung: LBM Diez:	Datum	Name
Straßenplanung:		
Landespflege:		
Immissionsschutz:		

Nr.	Art der Änderung	Datum	Name
1			
2			
3			
4			
5			
6			

aufgestellt:
Diez, den 22.01.2019

Grundplan hergestellt:	Ergänzungen:
Aufnahme:	
Feldvergleich:	
Kataster:	