


9
2+125.00

Anschluss B 54 alt


418.000 m

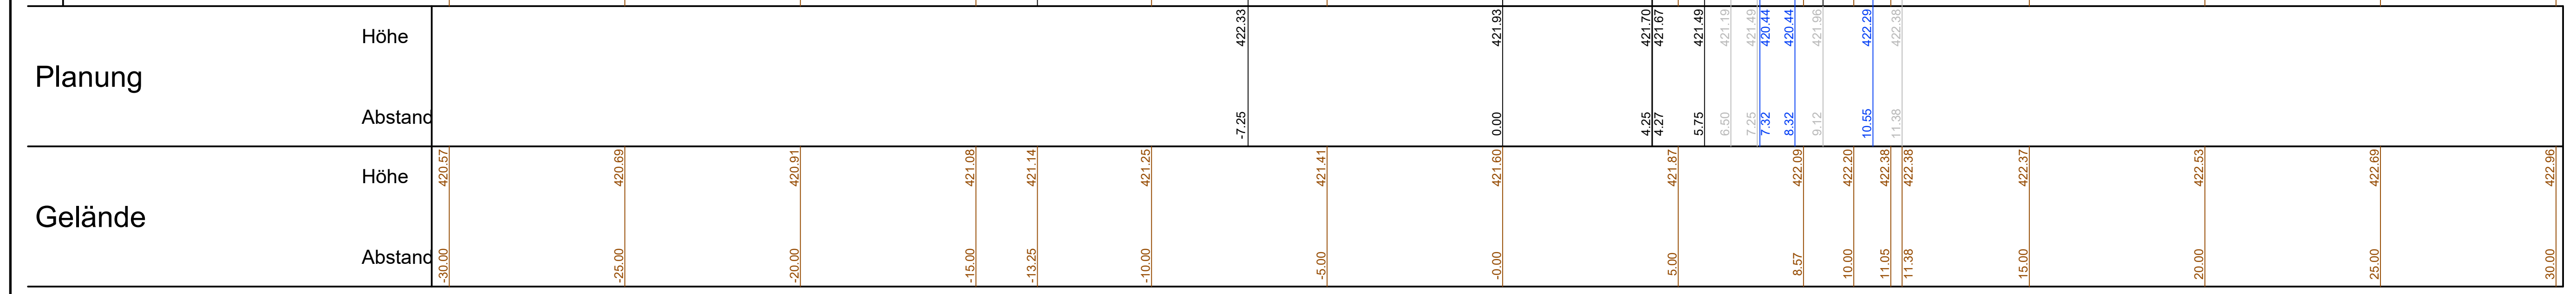

10
2+375.00

Bestand
Wirtschaftsweg


411.000 m

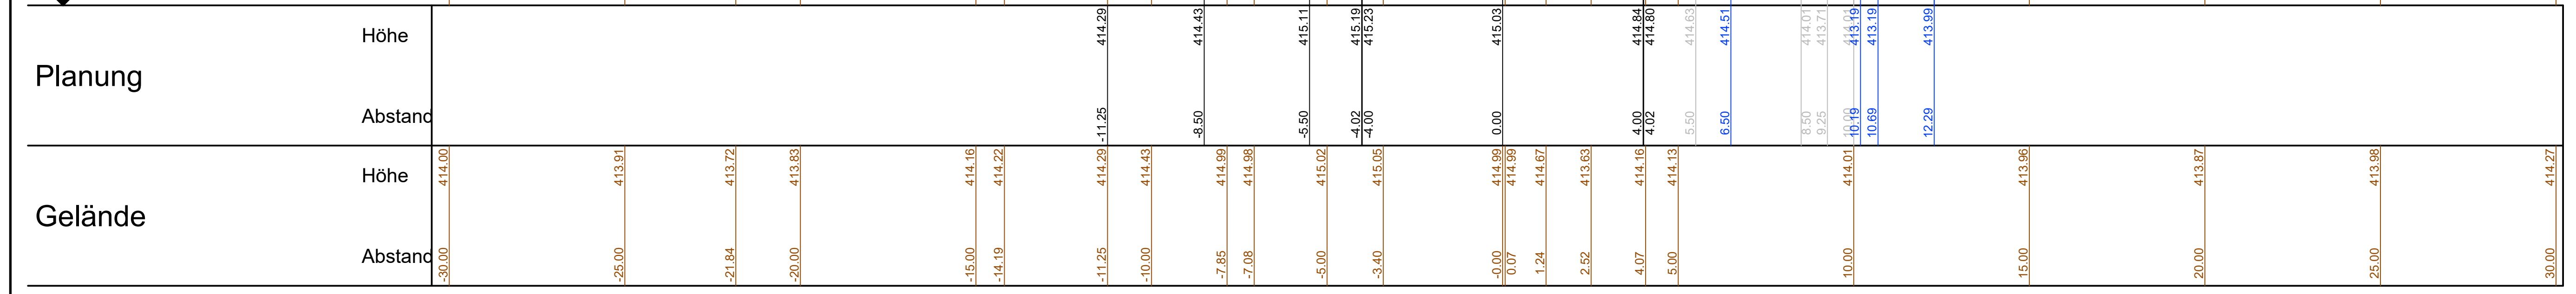

MANN INGENIEURE Dr. Manns + Conrad GmbH Verkehr - Stadt - Umwelt Sudstraße 14 56422 Würges Tel: 02632/3933-0 Fax: 02632/3933-30 E-Mail: info@mannis-ingenieure.de	156	0,57	DATUM	ZEICHEN
	ENTWORFEN	Nov. 2017	Jan. 2012	Otto Meurer
	GEZEICHNET	Dez. 2017	Jan. 2012	weipa Pelele
	GEPRÜFT	Dez. 2017	Jan. 2012	Schurath Meurer

PLANFESTSTELLUNG

Rheinland-Pfalz
 Landesbetrieb Mobilität
 Diez
 Goethestraße 9 · 65582 Diez
 Tel: 06432/92006-0 · Fax: 06432/92006-5999

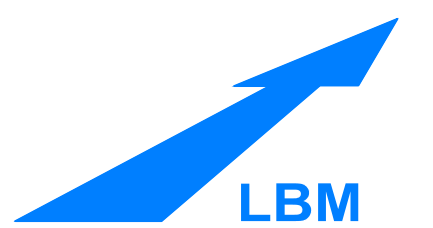

Neubau der B 54		Unterlage: 15.2a ersetzt Unterlage 15.2, Blatt 5
Ortsumgehung Rennerod		Blatt Nr.: 5
Maßnahmen Nr.: A.14-02-0110		Datum
bearbeitet		Name
gezeichnet		
geprüft		
Querprofile 9 - 10, Maßstab 1 : 100		
von NK: 5314 199 nach NK: 5414 263		

Entwurfsprüfung: LBM Diez:	Datum	Name
Straßenplanung:		
Landespflege:		
Immissionsschutz:		
Nr.	Art der Änderung	Datum
1		
2		
3		
4		
5		
6		

aufgestellt:	
Diez, den	22.01.2019
Grundplan hergestellt:	Ergänzungen:
Aufnahme:	
Feldvergleich:	
Kataster:	