- Achse 401 - Wirtschaftsweg 1 -

H	=	1500.000 m
T	=	48.000 m
f	=	0.768 m
km		0+295.467
h TS	=	514.197 m

Bauwerk Nr. 2
Wirtschaftswegüberführungsbauwerk
Bau-km 0+573,24 der B 54 neu
Kreuzungswinkel 113,815 Gon
Lw = 18,50 m ; Lh > 4,70 m ; Kh = 0,80 m
Br.z.d. Geländern 4,50 m

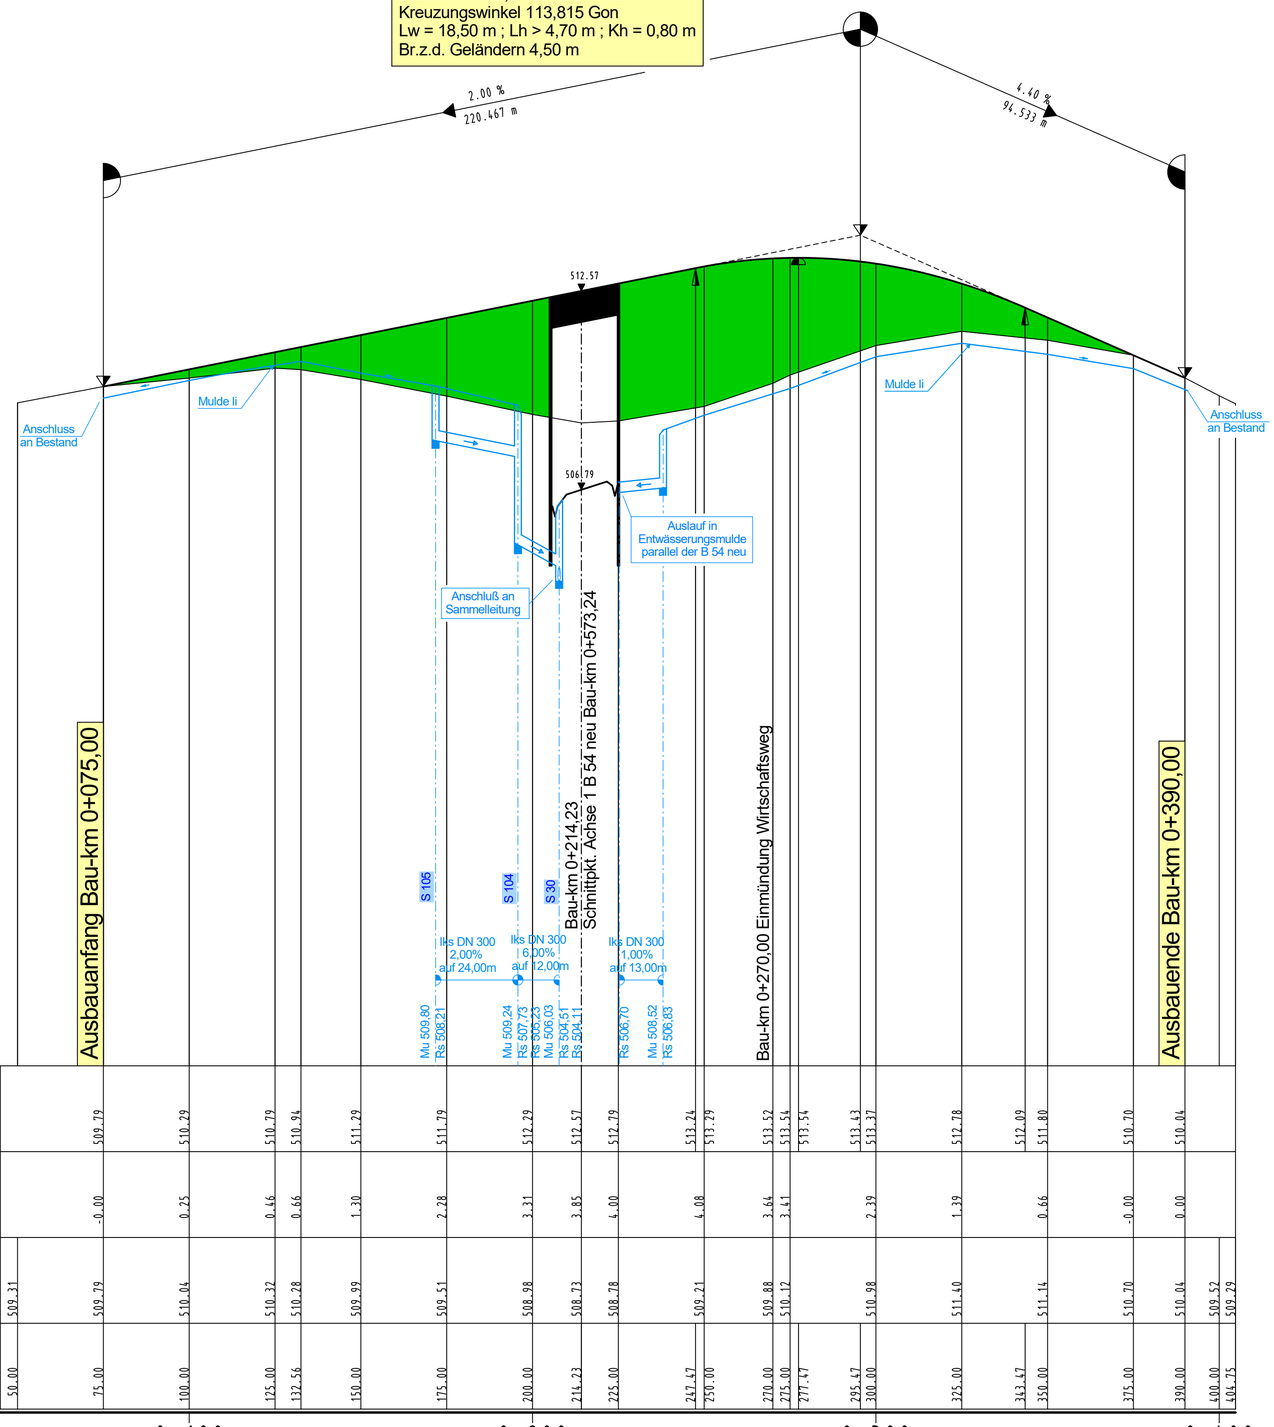

NN 490.000 m

Höhe Gradiente	509.29		510.29	510.79	510.94	511.29	511.79		512.29	512.57	512.79		513.24	513.29	513.52	513.54	513.54	513.43	513.37	512.78	512.09	511.80	510.70	510.04	
DH - Gradiente-Gelände	-0.00		0.25	0.46	0.66	1.30	2.28		3.31	3.85	4.00		4.08	3.64	3.41		2.39		1.39		0.66	-0.00	0.00		
Geländehöhe	509.31	509.29	510.04	510.32	510.28	509.99	509.51		508.98	508.73	508.78		509.21	509.88	510.12		510.98		511.40		511.14	510.70	510.04	509.52	509.29
Station	50.00	75.00	100.00	125.00	132.56	150.00	175.00		200.00	214.23	225.00		247.47	250.00	270.00	275.00	277.47	295.47	300.00	325.00	343.47	350.00	375.00	390.00	400.00	404.75

0+100 0+200 0+300 0+400

Krümmung 50 / R (cm)
Rechtskurve
Linkskurve

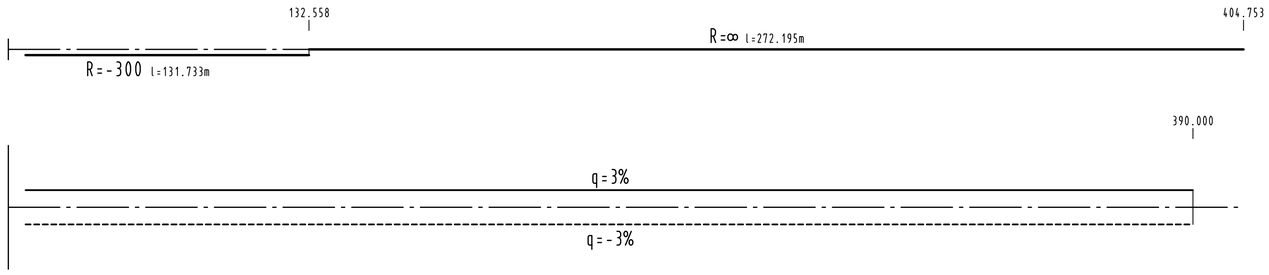

Querneigung
bezogen auf 6.00 % / cm
linker Fahrbahnrand
rechter Fahrbahnrand

Legende

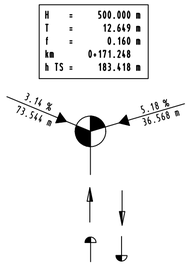

Neigungsbrechpunkt mit Angabe von Gefälle und Steigung in Prozent, Länge der Gefälle- bzw. Steigungsstrecke Halbmesser, Tangentenlänge, Scheitelabstand, Station und Höhe Tangentenschnittpunkt

Ausrundungsanfang bzw. -ende Kuppe / Wanne

Hochpunkt / Tiefpunkt

Sammelleitung mit Angabe von Rohrdurchmesser, Gefälle, Haltungslänge

Entwässerungsmulden

Achsübersicht

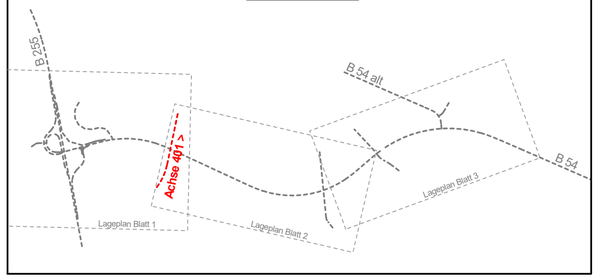

MANNS INGENIEURE
Dr. Manns + Conrad GmbH
Verkehr - Stadt - Umwelt
Südstraße 14 56422 Wirges
Tel. 02602/9363-0 Fax 02602/9363-30
E-Mail: info@manns-ingenieure.de

	156	0,45	DATUM	ZEICHEN
ENTWORFEN			~~Jan. 2012~~ Jan. 2017	~~Meurer~~ Otto
GEZEICHNET			~~Jan. 2012~~ Juli 2017	~~Eberhard~~ Otto
GEPRÜFT			~~Jan. 2012~~ Juli 2017	~~Conrad~~ Schurath

PLANFESTSTELLUNG

RheinlandPfalz
Landesbetrieb Mobilität
Diez
Goethestraße 9 · 65582 Diez
Tel: 06432/92006-0 · Fax: 06432/92006-5999
LBM

Neubau der B 54
Ortsumgehung Rennerod

Deckblattverfahren

Wirtschaftsweg 1

Unterlage:	8 a ersetzt Unterlage 8, Blatt 12	
Blatt Nr.:	12	
Maßnahmen Nr.:	A.14-02-0110	
	Datum	Name
bearbeitet		
gezeichnet		
geprüft		
Höhenplan Achse 401, Maßstab 1 : 1000/100		
von NK: 5314 199	nach NK: 5414 263	

	Datum	Name
Entwurfsprüfung: LBM Diez:		
Straßenplanung:		
Landespflege:		
Immissionsschutz:		

Nr.	Art der Änderung	Datum	Name
1			
2			
3			
4			
5			
6			

aufgestellt:
Diez, den 22.01.2019

Grundplan hergestellt: Ergänzungen:
Aufnahme:
Feldvergleich:
Kataster: