


- Achse 2 - L 298 -

H = 6000.000 m
 T = 111.000 m
 f = 1.027 m
 km = 0+149.222
 h TS = 512.958 m

H = 3000.000 m
 T = 23.999 m
 f = 0.096 m
 km = 0+321.148
 h TS = 510.895 m


ohne Ausrundung
 km = 0+007.250
 h TS = 509.409 m

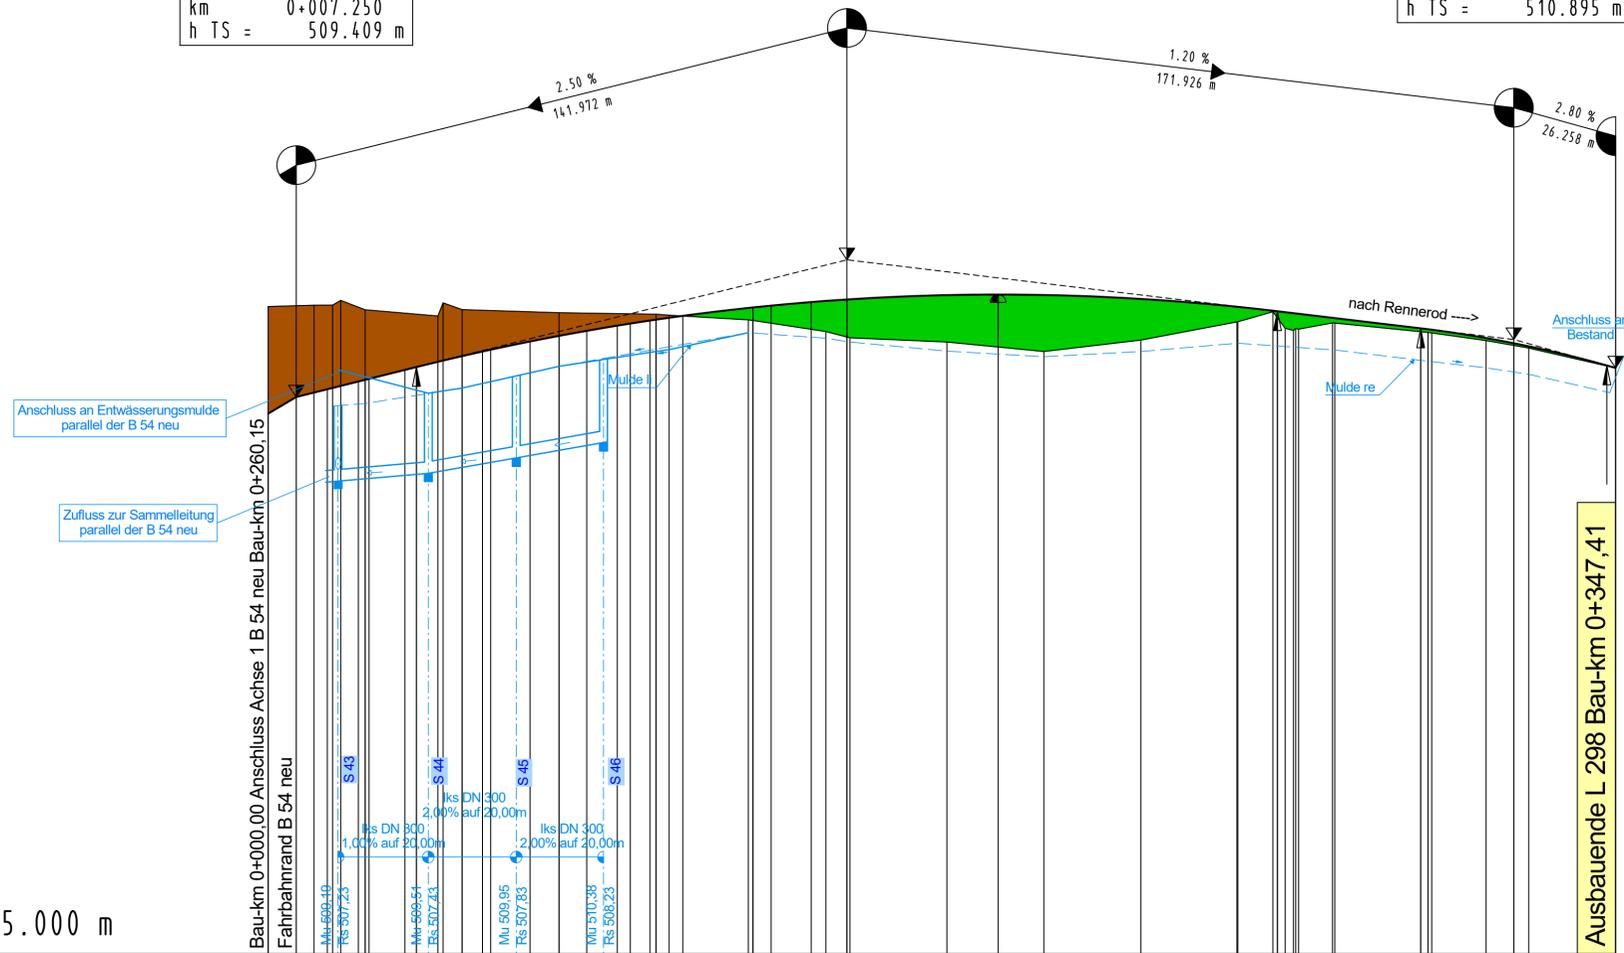


NN 495.000 m

Station	Höhe	Gradiente	DH - Gradiente-Gelände	Geländehöhe
0+000	508.98	-2.77		511.75
7.25	509.41	-2.26		511.78
11.82	509.57	-2.14		511.79
23.25	509.81	-1.81		511.66
26.00	509.88			510.11
35.25	510.11			510.18
43.75	511.50	-1.18		511.50
50.00	511.67	-1.20		510.47
55.25	510.58			510.63
57.38	510.84			510.84
67.50	510.99	-0.60		511.59
75.00	511.12			511.12
82.14	511.25			511.25
90.00	511.39	-0.14		511.39
98.43	511.51	-0.07		511.51
106.89	511.71	0.31		511.41
123.79	511.77	0.33		511.39
129.68	511.86	0.79		511.10
140.00	511.93	1.00		510.94
143.79	511.94			510.00
149.22	512.04	1.21		510.83
150.00	512.06			510.58
175.00	512.05	1.46		510.88
188.22	511.95	1.06		511.35
200.00	511.74	0.39		511.35
225.00	511.63	0.03		511.61
229.00	511.63	0.40		511.16
239.00	511.45	0.13		511.33
259.00	511.45	0.13		511.32
265.69	511.18	0.08		511.08
271.41	511.15	0.08		511.07
275.00	510.93	0.07		510.87
291.15	510.80	0.05		510.67
300.00	510.77	0.00		510.16
315.02	510.22	0.00		510.16
321.15	510.22	0.00		510.16
325.00	510.22	0.00		510.16
345.15	510.22	0.00		510.16
347.41	510.16			510.16

Krümmung
 50 / R (cm)
 Rechtskurve
 Linkskurve

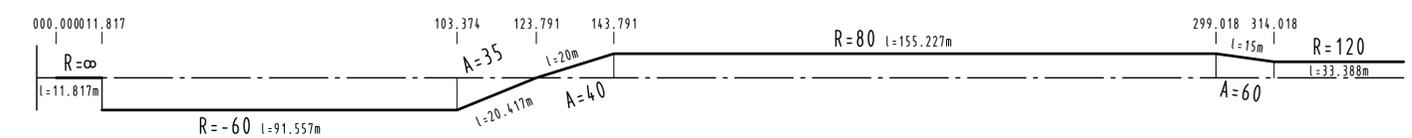


Querneigung
 bezogen auf 6.00 % / cm
 Linker Fahrbahnrand
 rechter Fahrbahnrand

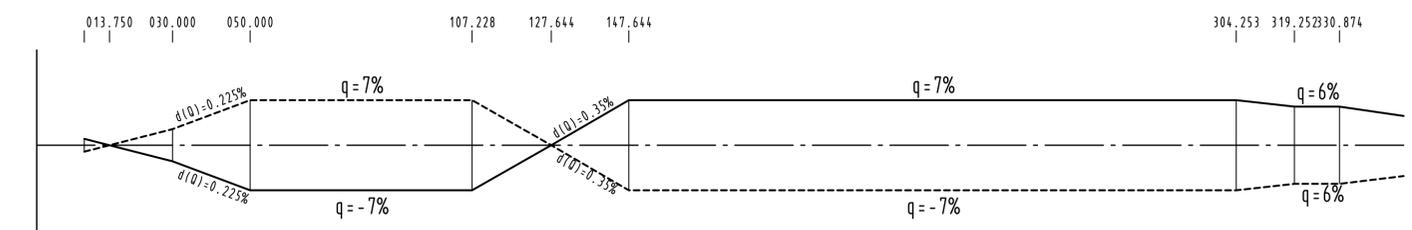

Legende

H = 500.000 m
 T = 12.649 m
 f = 0.160 m
 km = 0+171.248
 h TS = 183.418 m

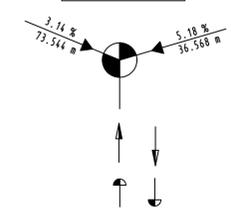

Neigungsbrechpunkt mit Angabe von Gefälle und Steigung in Prozent, Länge der Gefälle- bzw. Steigungstrecke, Halbmesser, Tangentlänge, Scheitelabstand, Station und Höhe Tangentschnittpunkt


Ausrundungsanfang bzw. -ende Kuppe / Wanne

Hochpunkt / Tiefpunkt

Sammelleitung mit Angabe von Rohrdurchmesser, Gefälle, Haltungslänge

Entwässerungsmulden

Achsübersicht

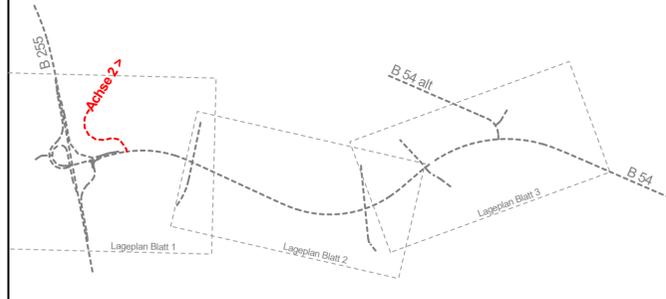

MANN'S INGENIEURE Dr. Manns + Conrad GmbH Verkehr - Stadt - Umwelt Südstraße 14 56422 Wirges Tel: 02602/9363-0 Fax: 02602/9363-30 E-Mail: info@manns-ingenieure.de	156 0,42	DATUM	ZEICHEN
 	ENTWORFEN	Jan. 2012	Meurer-Otto
	GEZEICHNET	Jan. 2012	Eberhard-Otto
	GEPRÜFT	Jan. 2012	Conrad-Schurath

PLANFESTSTELLUNG

Rheinland-Pfalz
 Landesbetrieb Mobilität
 Diez
 Goethestraße 9 · 65582 Diez
 Tel: 06432/92006-0 · Fax: 06432/92006-5999

Neubau der B 54 Ortsumgebung Rennerod	Unterlage: 8 a ersetzt Unterlage 8, Blatt 4 Blatt Nr.: 4 Maßnahmen Nr.: A_14-02-0110
bearbeitet	Datum
gezeichnet	Name
geprüft	
Höhenplan Achse 2, Maßstab 1 : 1000/100 von NK: 5314 199 nach NK: 5414 263	

Entwurfsprüfung: LBM Diez	Datum	Name
Straßenplanung:		
Landespflege:		
Immissionsschutz:		
Nr.	Art der Änderung	Datum
1		
2		
3		
4		
5		
6		

aufgestellt:

 Diez, den 22.01.2019

Grundplan hergestellt:	Ergänzungen:
Aufnahme:	
Feldvergleich:	
Kataster:	