- Achse 1 - B 54 neu -

Bauwerk Nr. 1
Überführungsbauwerk der B 54 neu
Bau-km 0+000,00
Kreuzungswinkel 94,908 Gon
Lw = 29,50 m ; Lh > 4,70 m ; Kh = 1,50 m
Br.z.d. Geländern 11,60 m bis 14,30 m

H	=	4000.000 m
T	=	85.999 m
f	=	0.924 m
km		0+072.803
h TS	=	510.290 m

Bauwerk Nr. 2
Wirtschaftswegüberführungsbauwerk
Bau-km 0+573,24
Kreuzungswinkel 113,815 Gon
Lw = 18,50 m ; Lh > 4,70 m ; Kh = 0,80 m
Br.z.d. Geländern 4,50 m

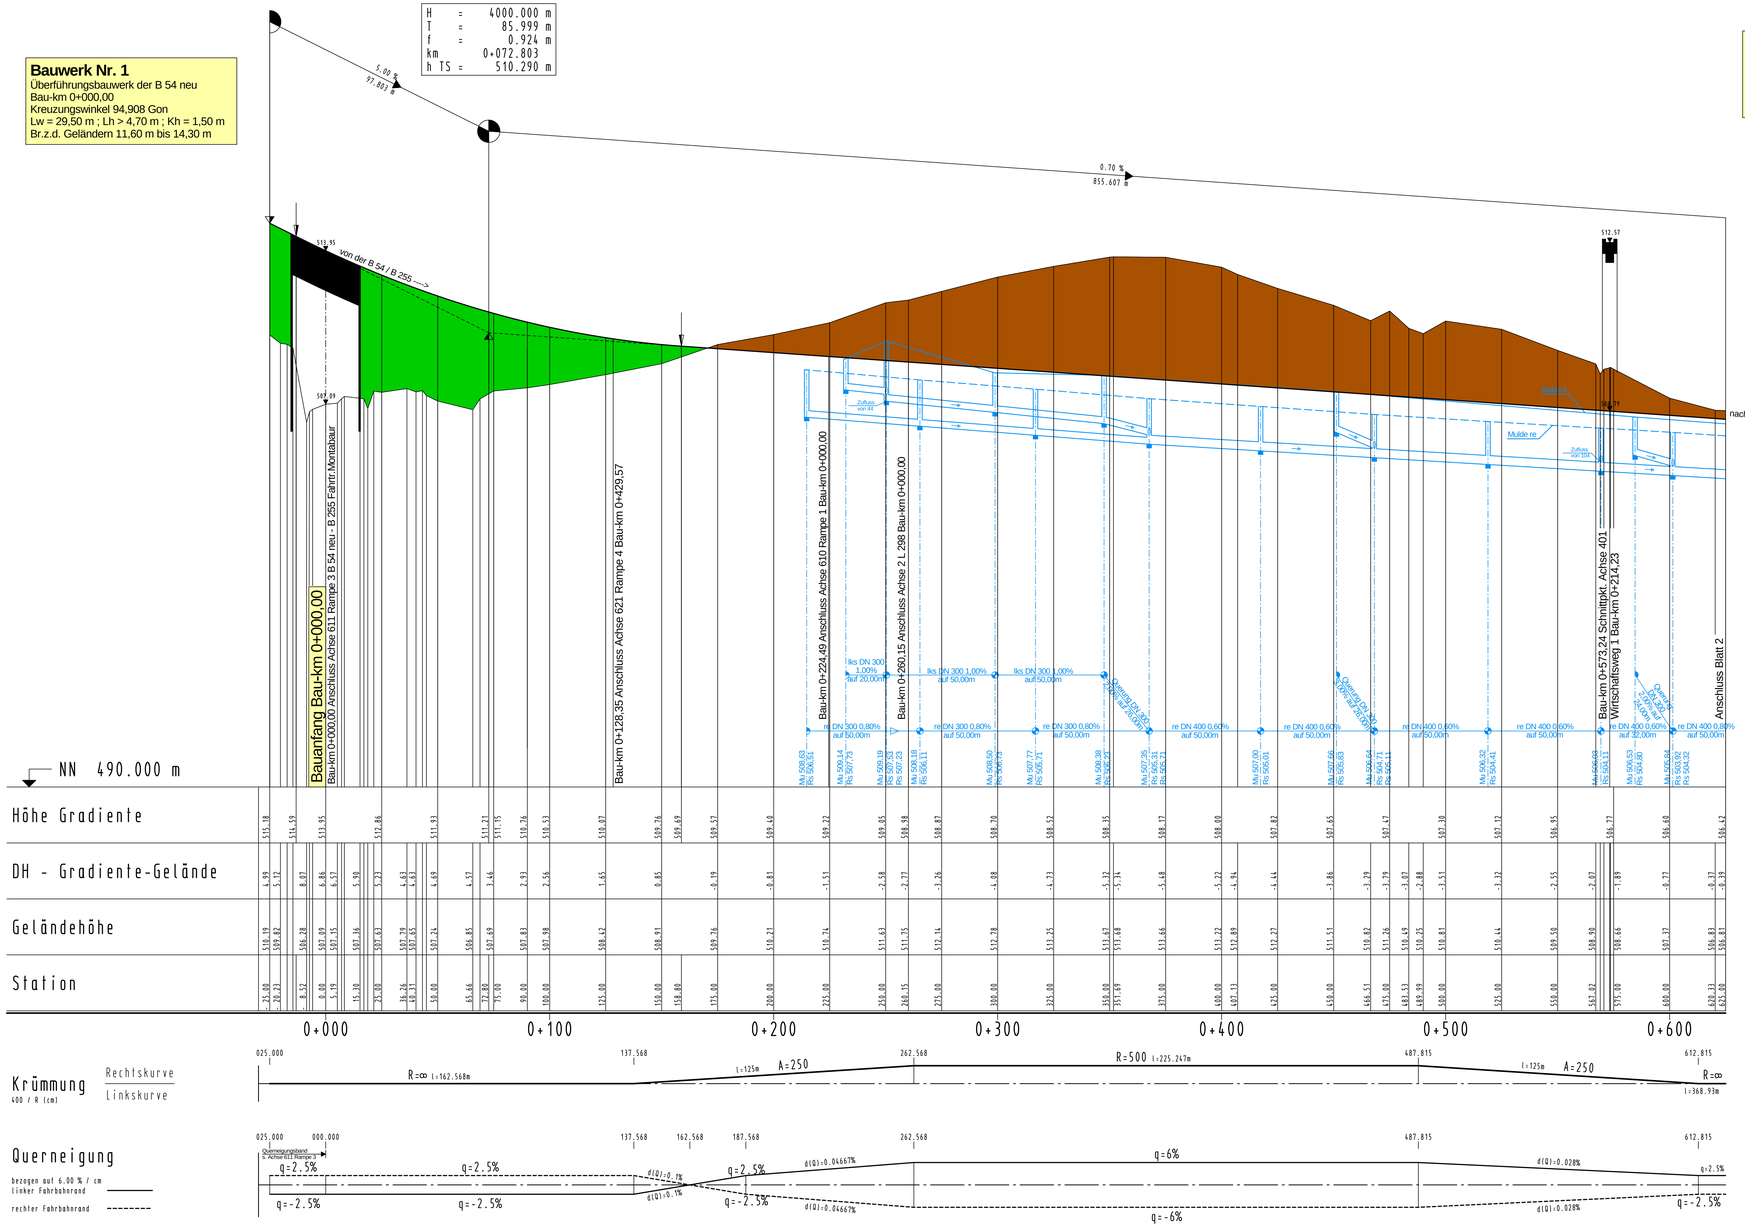

Achsübersicht

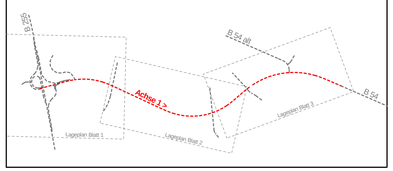

MANNS INGENIEURE
Dr. Manns + Conrad GmbH
Verkehr - Stadt - Umwelt
Südstraße 14 56422 Wirges
Tel. 02602/93613-0 Fax 02602/93613-30
E-Mail: info@manns-ingenieure.de

156	0,69	DATUM	ZEICHEN
		ENTWORFEN	Jan. 2012	Meurer
		GEZEICHNET	Jan. 2012	Eberhard
		GEPRÜFT	Jan. 2012	Conrad

PLANFESTSTELLUNG

~~Rheinland-Pfalz~~

Landesbetrieb Mobilität
Diez
Goethestraße 9 · 65582 Diez
Tel: 06432/92006-0 · Fax: 06432/92006-5999

LBM

Neubau der B 54
Ortsumgehung Rennerod

Unterlage:	8	
Blatt Nr.:	1	
Maßnahmen Nr.:	A.14-02-0110	
	Datum	Name
bearbeitet		
gezeichnet		
geprüft		
Höhenplan Achse 1, Maßstab 1 : 1000/100		
von NK: 5314 199	nach NK: 5414 263	

B 54 neu

		Datum	Name
Entwurfsprüfung:	LBM Diez:		
Straßenplanung:			
Landespflege:			
Immissionsschutz:			
Nr.	Art der Änderung	Datum	Name
1			
2			
3			
4			
5			
6			

aufgestellt:
i.V.
Diez, den 24.04.2012

Grundplan hergestellt:	Ergänzungen:
Aufnahme:	
Feldvergleich:	
Kataster:	