- Achse 610 - Rampe 1 B 54 neu - B 255 Fahrtrichtung Siegen -

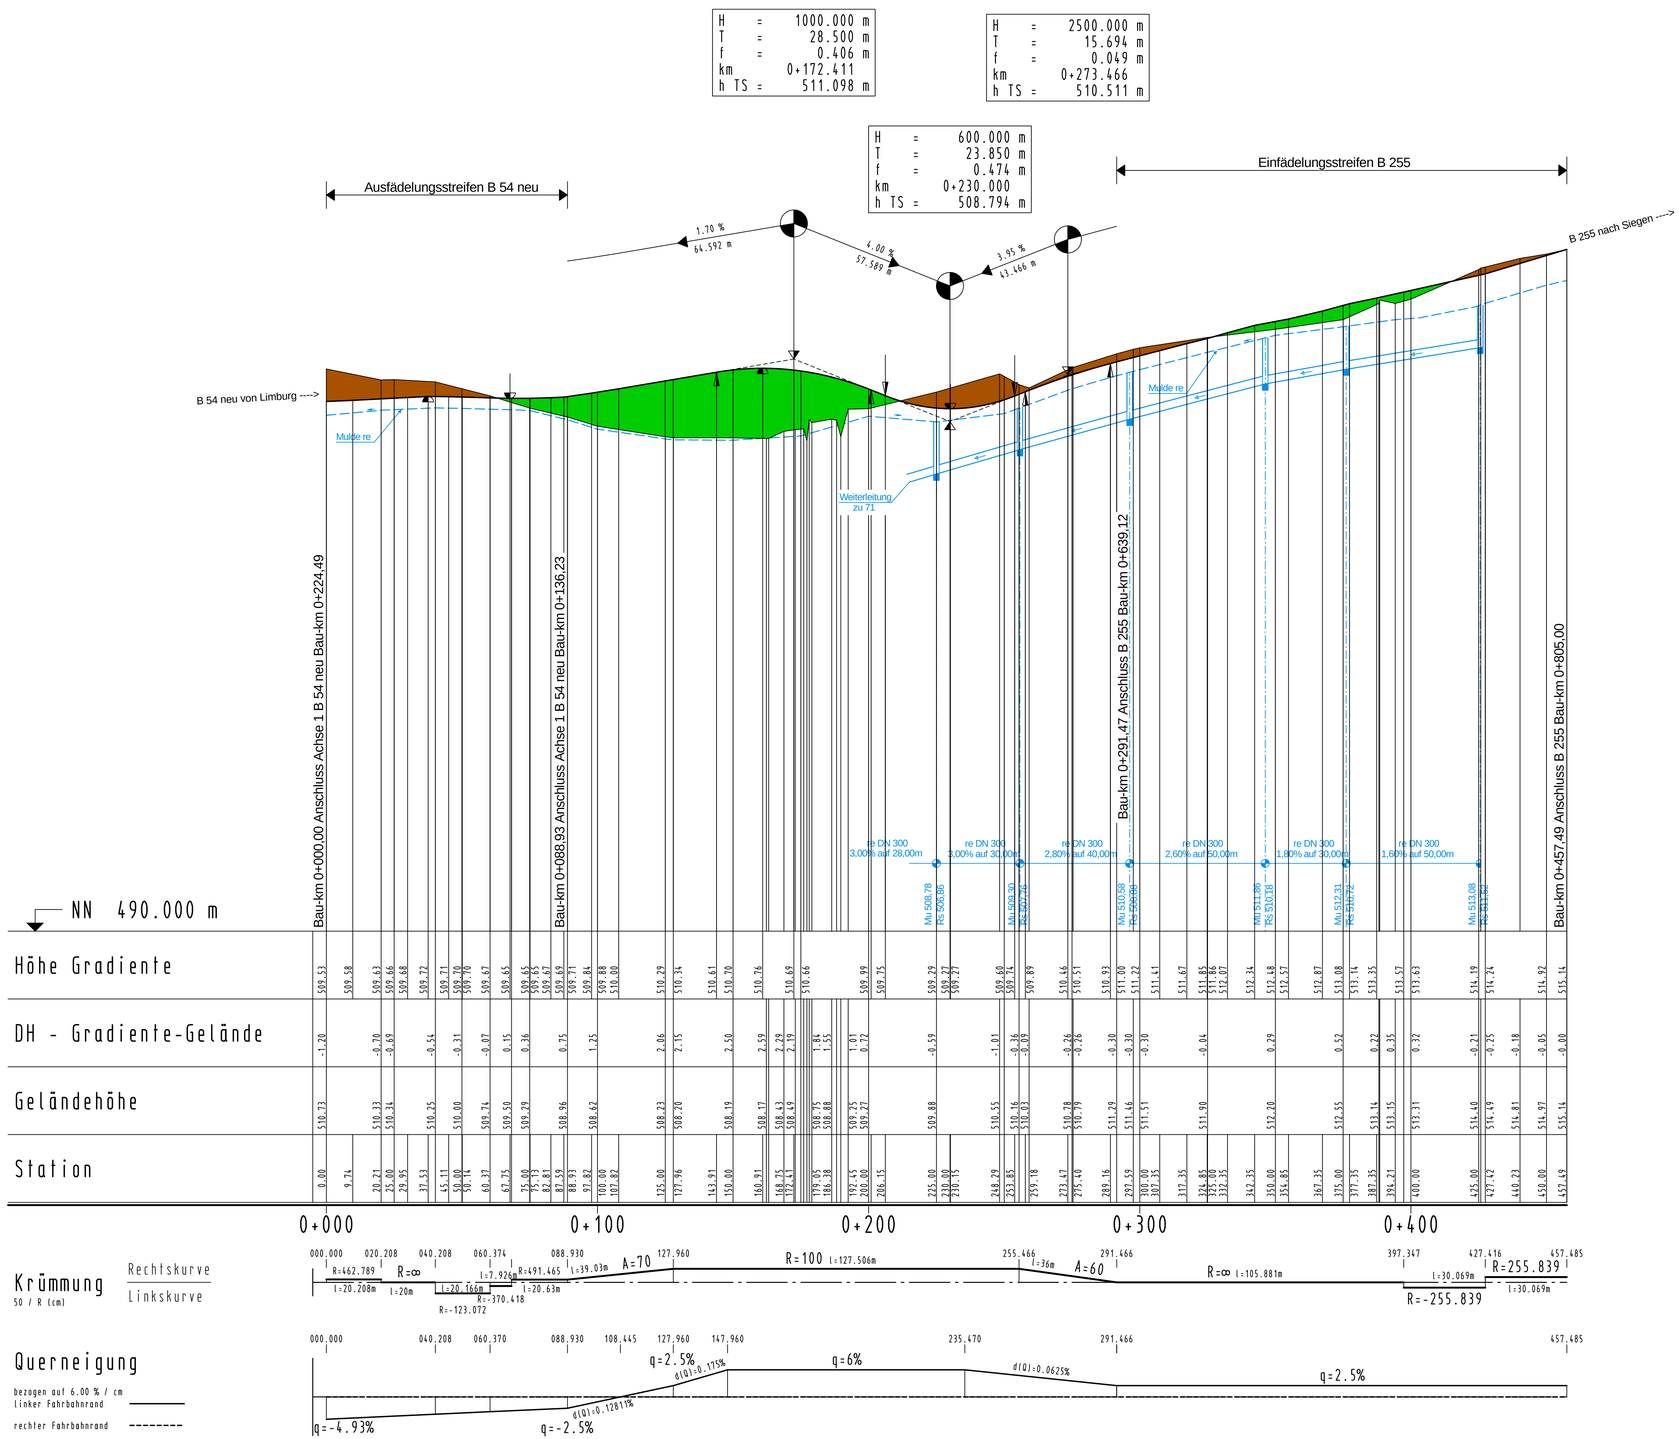

Achsübersicht

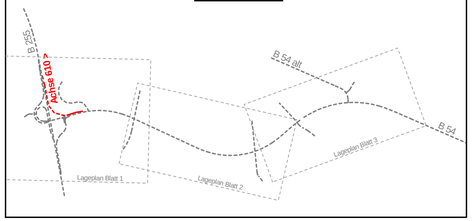

MANNS INGENIEURE
Dr. Manns + Conrad GmbH
Verkehr · Stadt · Umwelt
Süderstraße 14 56422 Wirges
Tel. 02602/9363-0 Fax 02602/9363-30
E-Mail: info@manns-ingenieure.de

156	0,57	DATUM	ZEICHEN
ENTWORFEN		Jan. 2012	Meurer
GEZEICHNET		Jan. 2012	Eberhard
GEPRÜFT		Jan. 2012	Conrad

PLANFESTSTELLUNG

RheinlandPfalz
Landesbetrieb Mobilität
Diez
Goethestraße 9 · 65582 Diez
Tel: 06432/92006-0 · Fax: 06432/92006-5999

LBM

Neubau der B 54
Ortsumgehung Rennerod

Rampe 1

Unterlage: 8		
Blatt Nr.: 9		
Maßnahmen Nr.: A.14-02-0110		
	Datum	Name
bearbeitet		
gezeichnet		
geprüft		
Höhenplan Achse 610, Maßstab 1 : 1000/100		
von NK: 5314 199 nach NK: 5414 263		

Entwurfsprüfung: LBM Diez:	Datum	Name
Straßenplanung:		
Landespflege:		
Immissionsschutz:		

Nr.	Art der Änderung	Datum	Name
1			
2			
3			
4			
5			
6			

aufgestellt:
i. V.
Diez, den 24.04.2012

Grundplan hergestellt: | Ergänzungen:
Aufnahme:
Feldvergleich:
Kataster: