




# Regelquerschnitt B 417 bis 0+180.000

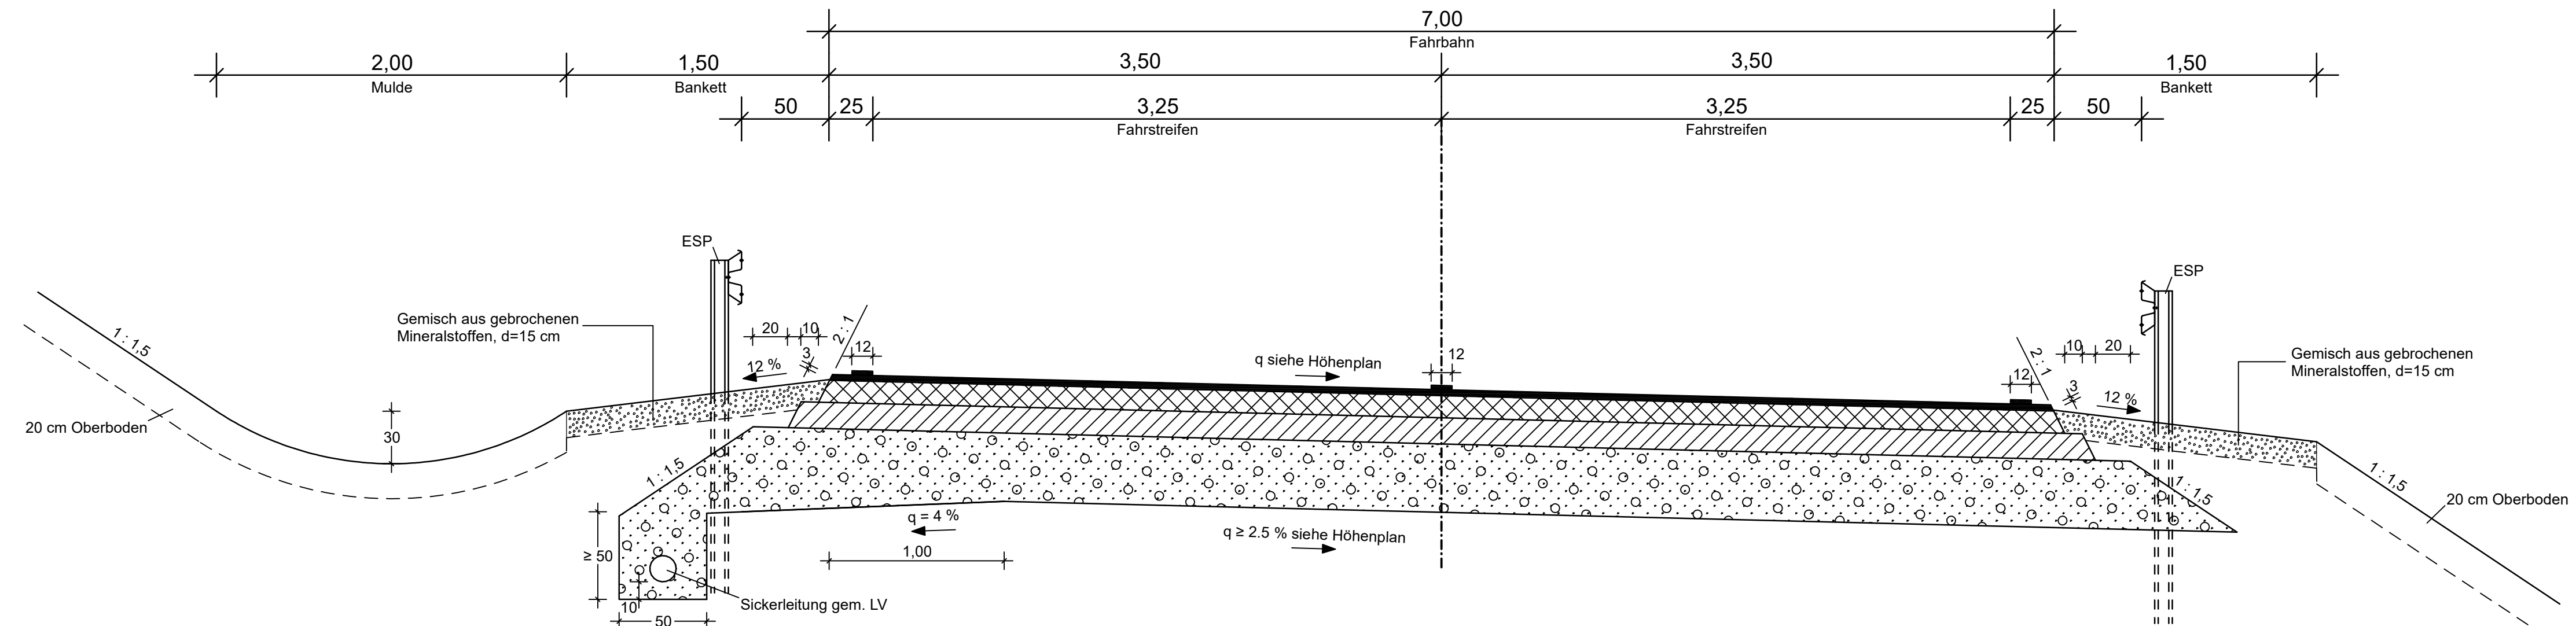


Fahrbahnaufbau in Anlehnung an RStO 12  
Tafel 1: Belastungsklasse 1,8

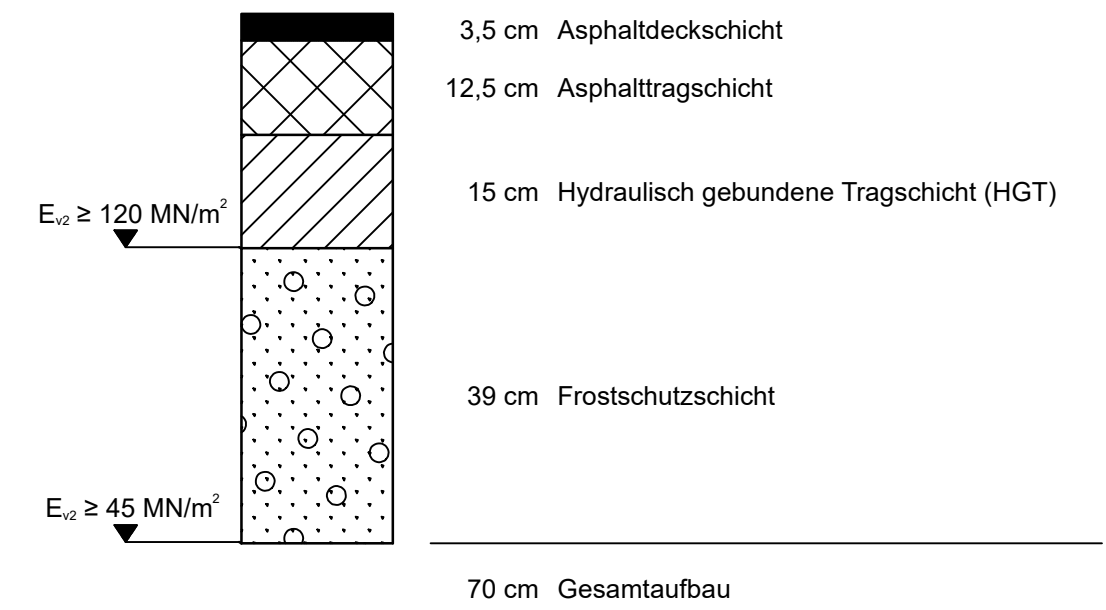


c			
b			
a			
Nr.	Art der Änderung	Datum	Name


Entwurfsbearbeitung:		Projekt-Nr.: 1779-011	
Senger Consult GmbH Gewerbepark Hinter Mont 56253 Treis-Karden Fon: 02672 / 9361-0 Fax: 02672 / 9361-61 E-Mail: Info@SengerConsult.de			
		Datum	Name
bearbeitet:	09.12.19	Beuren	
gezeichnet:	09.12.19	Junglas	
geprüft:	09.12.19	Spies	

Entwurfsbearbeitung:		Landesbetrieb Mobilität	
		Diez Goethestraße 9 65582 Diez Tel.: 06432/92006-0 Fax: 06432/92006-5999	
		Datum	Name
bearbeitet:			
gezeichnet:			
geprüft:			

## FESTSTELLUNGSENTWURF

Straßenbauverwaltung:		Unterlage: 6 Blatt-Nr.: 1	
		Straßenquerschnitt	
		Planfeststellungsbeginn bis 0+180.000	
PROJIS-Nr.:	SAP-Nr.: A.14-05-0041.01	Maßstab: 1:25	

### Ausbau der B 417 Hirschberg - Altendiez 2. Bauabschnitt

aufgestellt: Diez, den <b>03.12.2020</b>	
 ..... Dienststellenleiter	