


# Zeichenerklärung

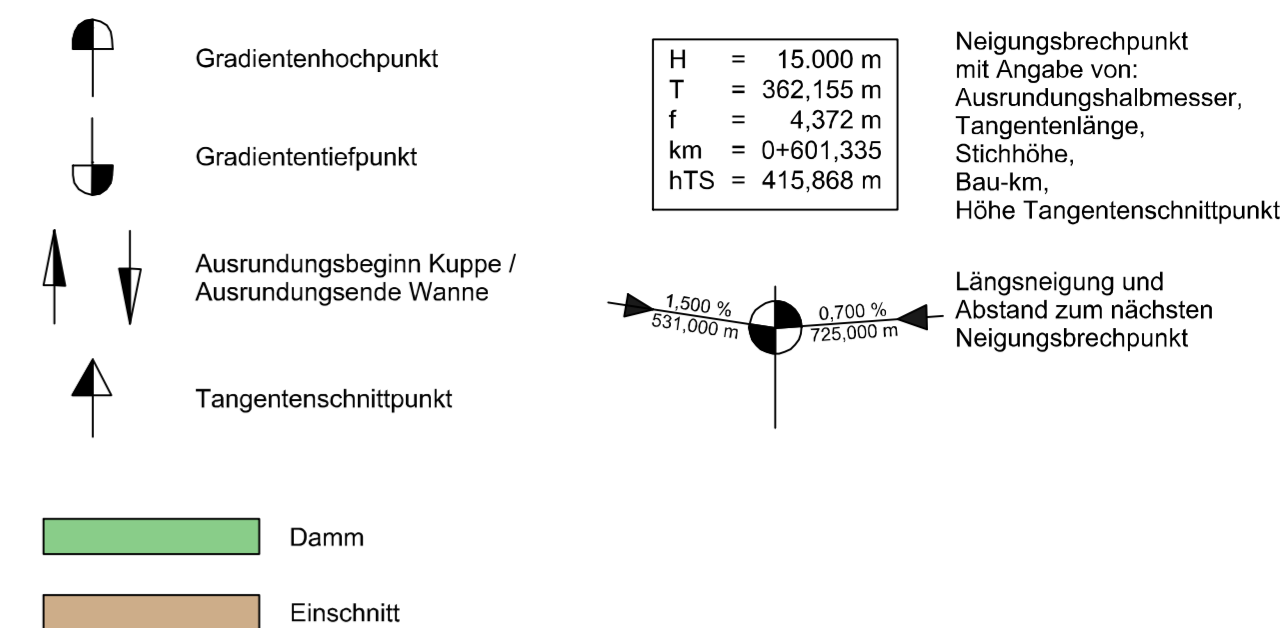

ohne Ausrundung  
km 0+166.215  
h TS = 443.137 m


ohne Ausrundung  
km 0+172.715  
h TS = 443.300 m

ohne Ausrundung  
km 0+186.306  
h TS = 443.300 m

ohne Ausrundung  
km 0+015.000  
h TS = 440.042 m

H = 1500.000 m  
T = 15.582 m  
f = 0.081 m  
km = 0+039.200  
h TS = 440.115 m

ohne Ausrundung  
km 0+000.000  
h TS = 439.997 m

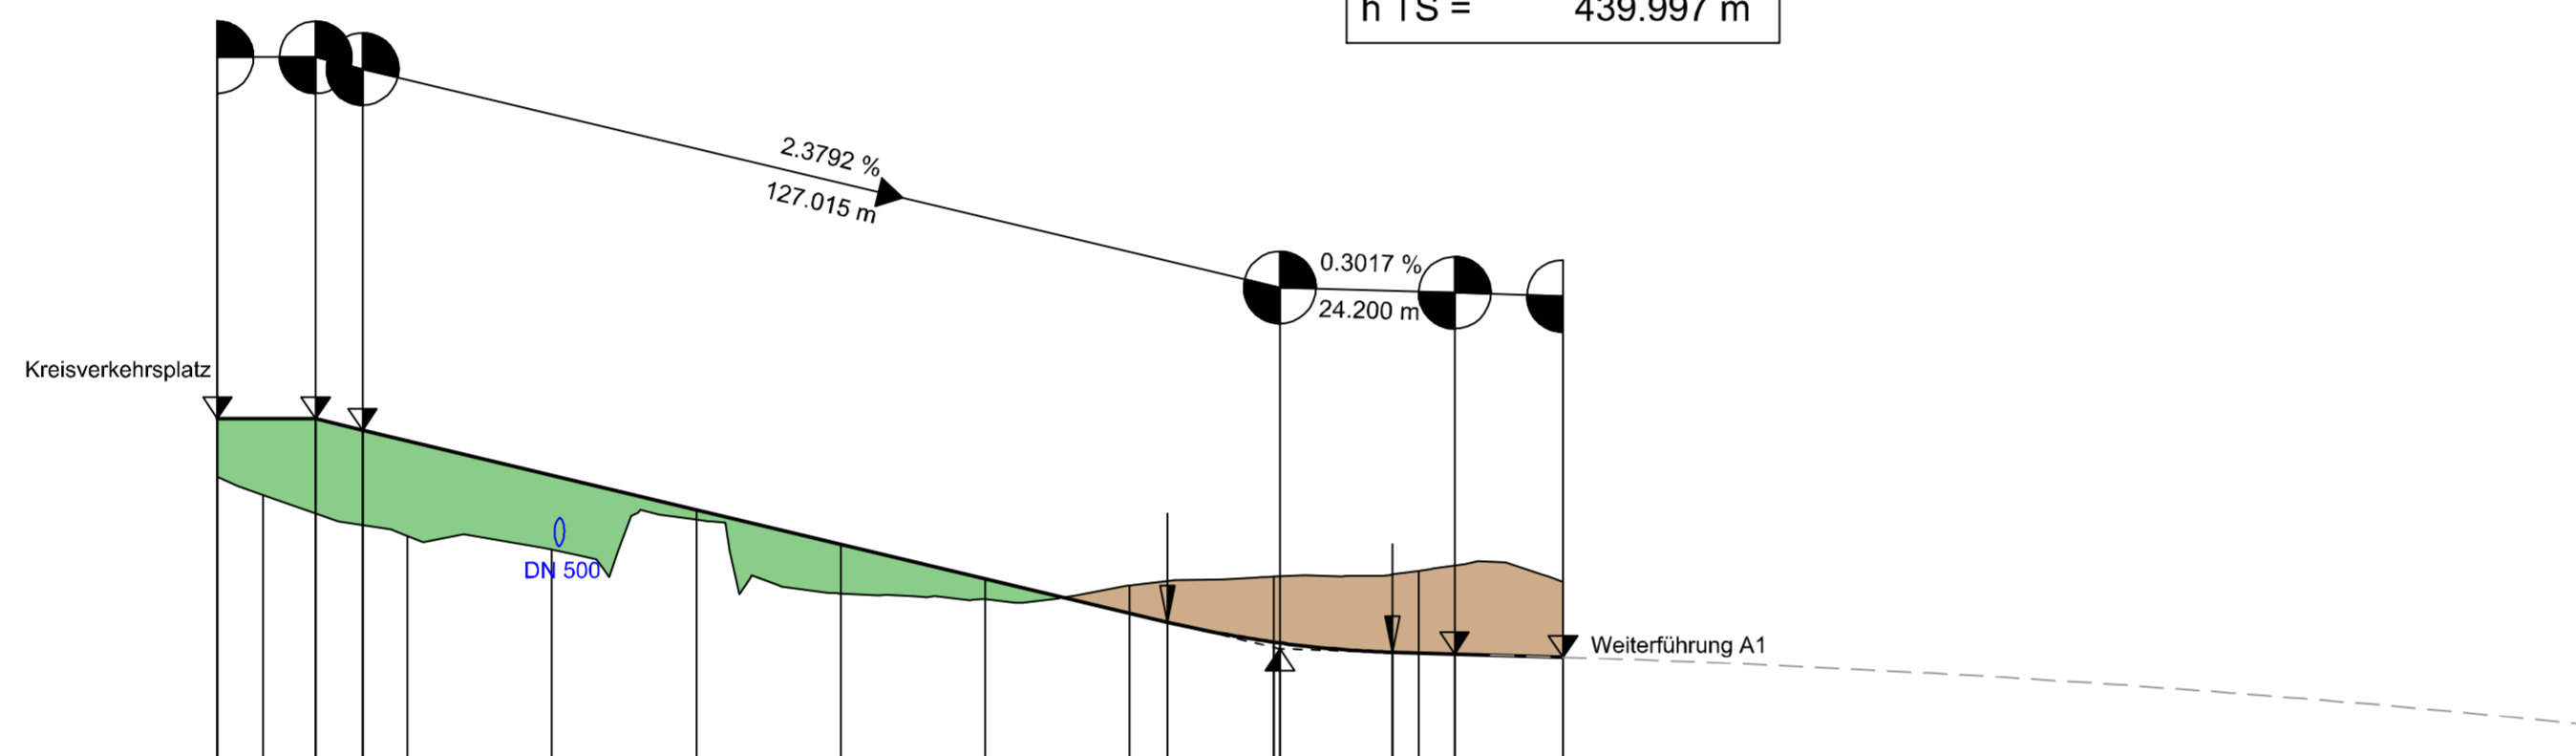

NN 438.000 m

Höhe Gradiente L/A

Geländehöhe


Station Querprofil

|         |         |         |         |         |         |         |         |         |         |         |
|---------|---------|---------|---------|---------|---------|---------|---------|---------|---------|---------|
| 186.306 | 180.000 | 160.000 | 140.000 | 120.000 | 100.000 | 80.000  | 60.000  | 40.000  | 20.000  | 0.000   |
| 443.300 | 443.300 | 443.137 | 441.678 | 441.485 | 441.905 | 440.881 | 441.086 | 440.610 | 440.486 | 440.207 |
| 442.488 | 442.246 | 441.678 | 441.485 | 441.905 | 440.881 | 440.789 | 440.983 | 441.113 | 440.088 | 440.042 |

0+000


Krümmung  
200 / R (cm)

Rechtskurve  
Linkskurve

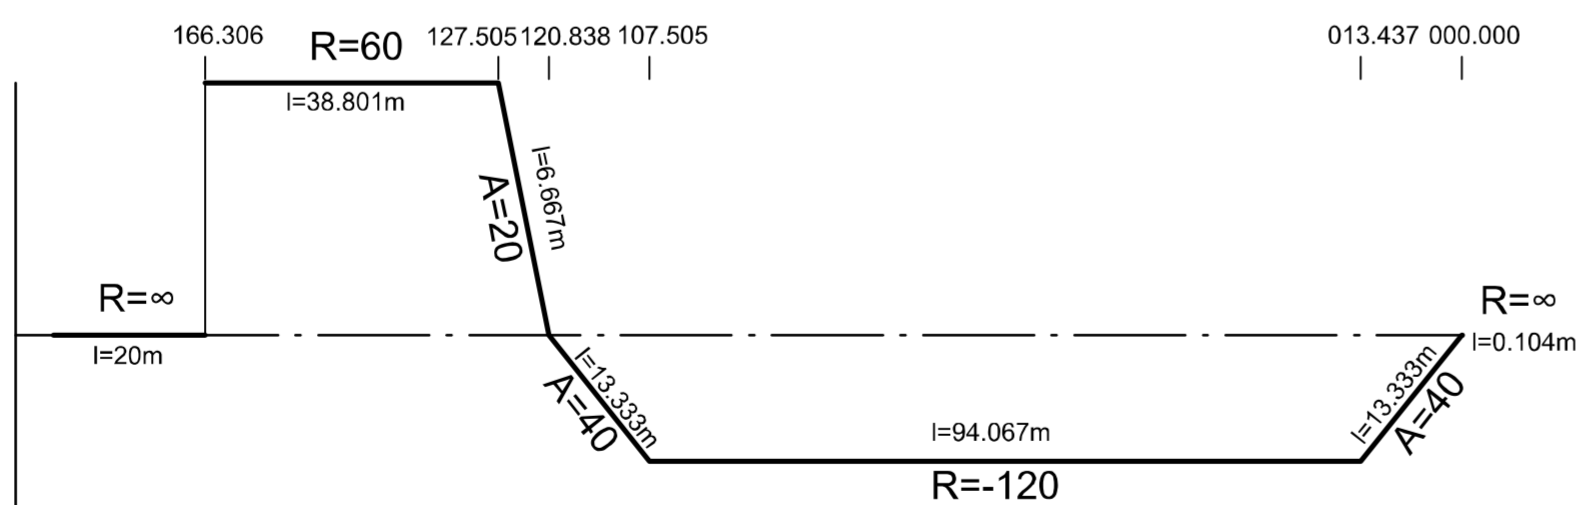


Querneigung

bezogen auf 2.00 % / cm  
linker Fahrbahnrand  
rechter Fahrbahnrand

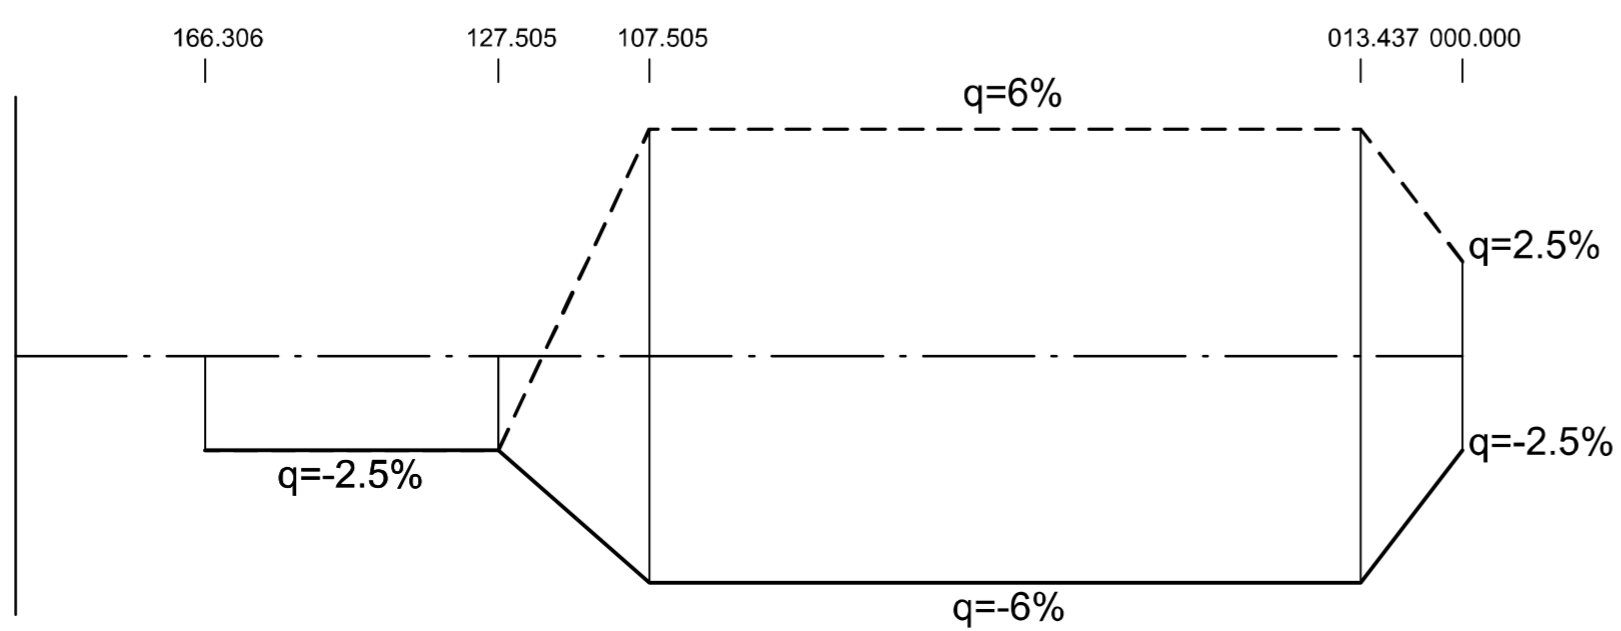

|     |                  |       |      |
|-----|------------------|-------|------|
| c   |                  |       |      |
| b   |                  |       |      |
| a   |                  |       |      |
| Nr. | Art der Änderung | Datum | Name |

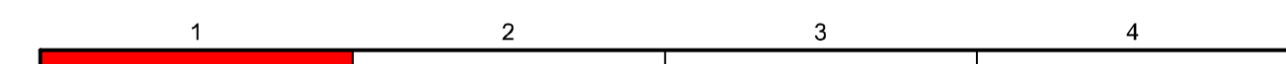

|  |             |            |            |
|--|-------------|------------|------------|
| <p>Landesbetrieb Mobilität<br/>Trier<br/>Dasbachstraße 15c<br/>54292 Trier<br/>Tel.: 0651/9796-0<br/>Fax: 0651/9796-1480</p> |             | Datum      | Name       |
|  | bearbeitet: | 03/2018    | He / Ko    |
|  | gezeichnet: | 03/2018    | He / Ko    |
|  | geprüft:    | 29/03/2018 | gez. Bauch |

## FESTSTELLUNGSENTWURF

|                           |   |
|---------------------------|---|
| Straßenbauverwaltung:<br> | Unterlage: 6<br>Blatt-Nr.: 1a<br><b>Höhenplan Achse 112</b><br>Provisor. Anbindung A 1 / L 167 / L 10<br>als Kreisverkehrsplatz (KVP) |
| PROJIS-Nr.: 0768725720    | SAP-Nr.: A.71-02-0019.02  |
| Maßstab: 1 : 1.000/100    |   |

**Neubau der A 1**  
**AS Kelberg (B 410) - AS Adenau (L 10)**  
Bau-km 4+920 bis Bau-km 15+466,325

|                       |  |
|-----------------------|--|
| aufgestellt:          |  |
| Trier, den 03.04.2018 |  |