



# Regelquerschnitt RQ 7,5

(M. 1:100)

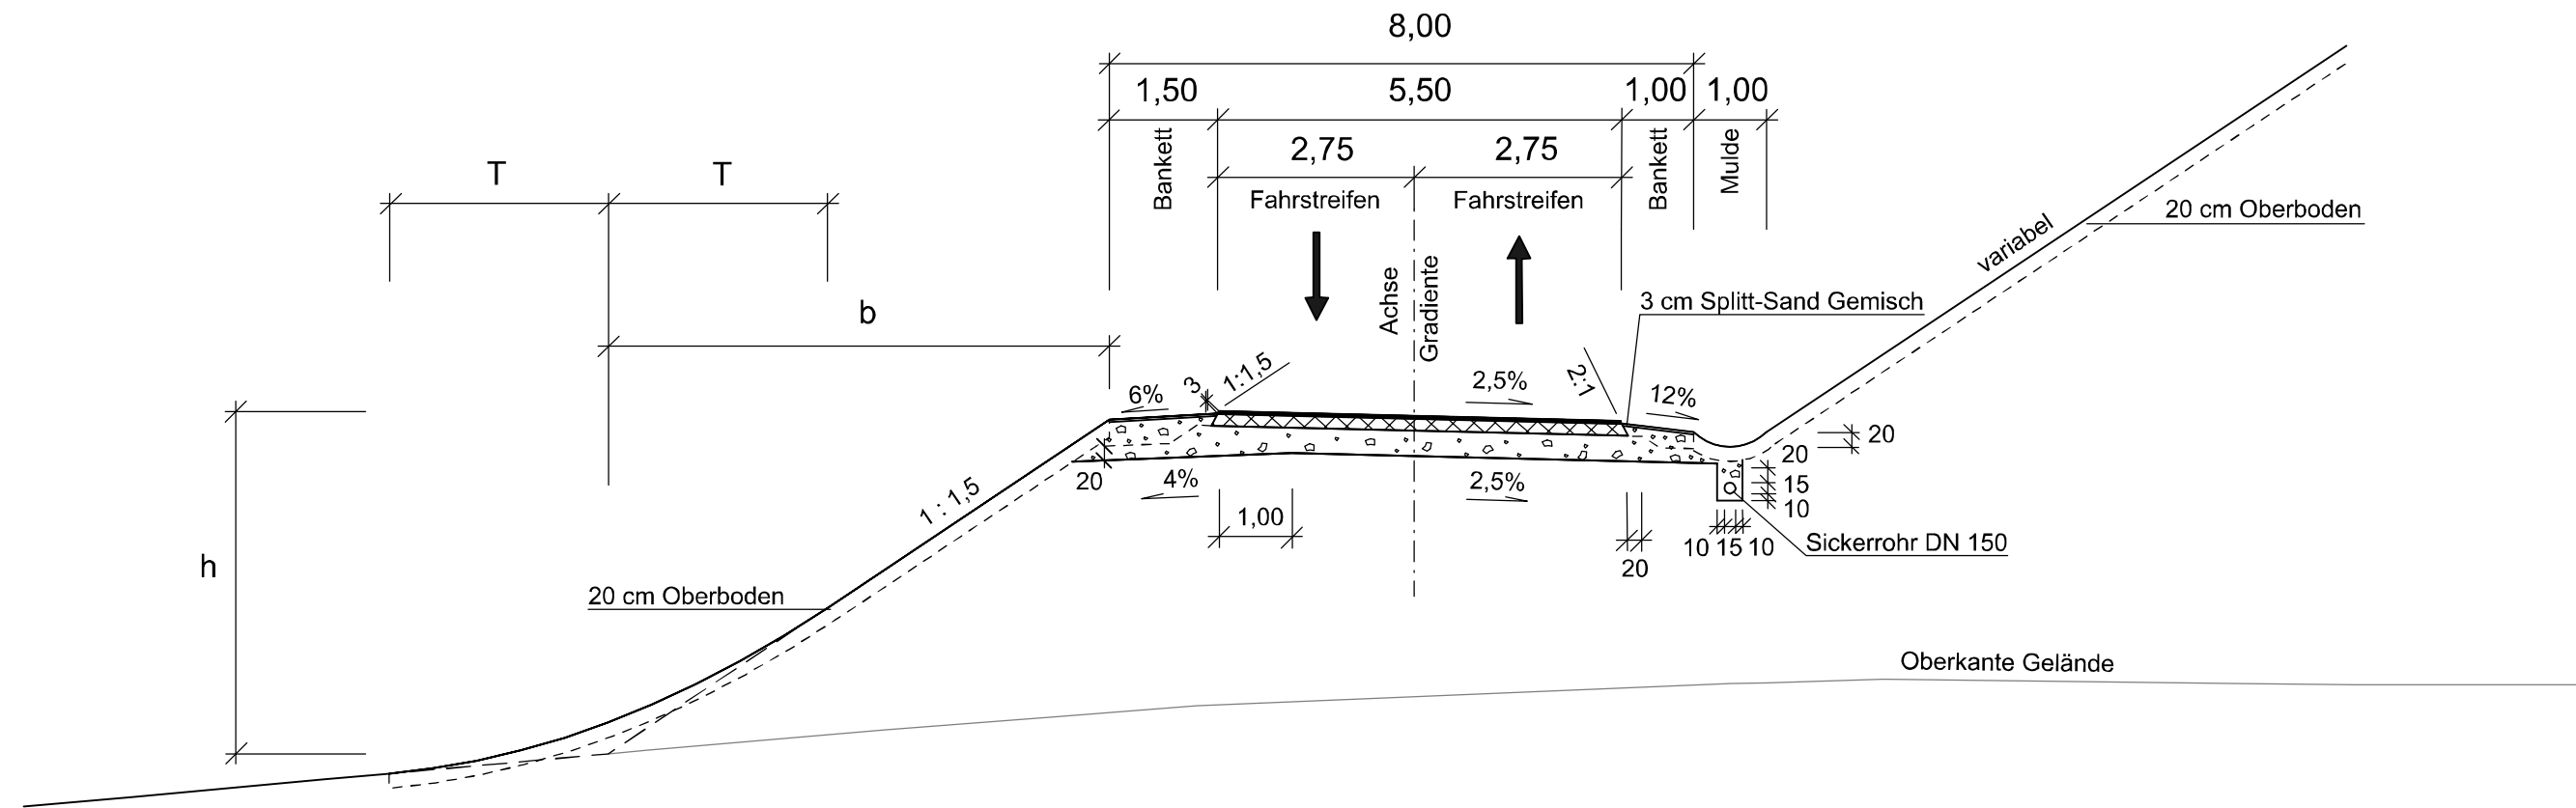

Fahrbahnbefestigung (gem. RStO 12)  
Belastungsklasse Bk 1,8, Tafel 1, Zeile 1

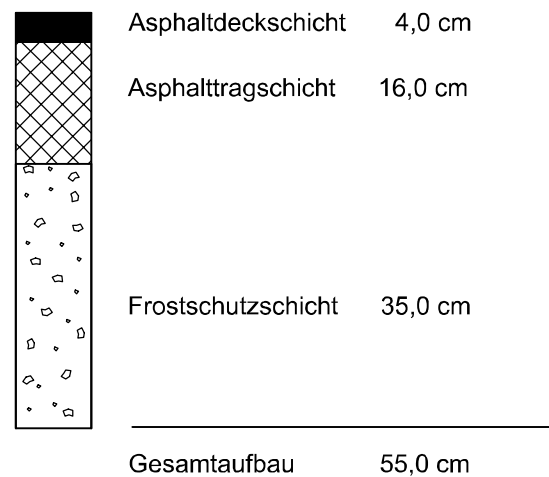


## Ausbildung der Damm- und Einschnittsböschung


Böschungshöhe h	$h \geq 2,00 \text{ m}$	$h < 2,00 \text{ m}$
Regelböschung b	$b = 1,50 \times h$	$b = 3,00 \text{ m}$
Tangentenlänge T der Ausrundung	$T = 3,00 \text{ m}$	$T = 1,50 \times h$

c			
b			
a			
Nr.	Art der Änderung	Datum	Name




 Landesbetrieb Mobilität Trier Dasbachstraße 15c 54292 Trier Tel.: 0651/9796-0 Fax: 0651/9796-1480		Datum	Name
	bearbeitet:	03/2018	He / Ko
	gezeichnet:	03/2018	He / Ko
	geprüft:	29/03/2018	gez. Bauch

## FESTSTELLUNGSENTWURF

Straßenbauverwaltung:  Rheinland-Pfalz	Unterlage: 14.2 Blatt-Nr.: 3 <b>Straßenquerschnitt</b> Regelquerschnitt RQ 7,5 der K 85
PROJIS-Nr.: 0768725720	SAP-Nr.: A.71-02-0019.02
Maßstab: 1 : 100	

### Neubau der A 1 AS Kelberg (B 410) - AS Adenau (L 10)

Bau-km 4+920 bis Bau-km 15+466,325

aufgestellt:	
Trier, den 03.04.2018	