


K 25 Lahnbrücke

Regelquerschnitt M. 1:50

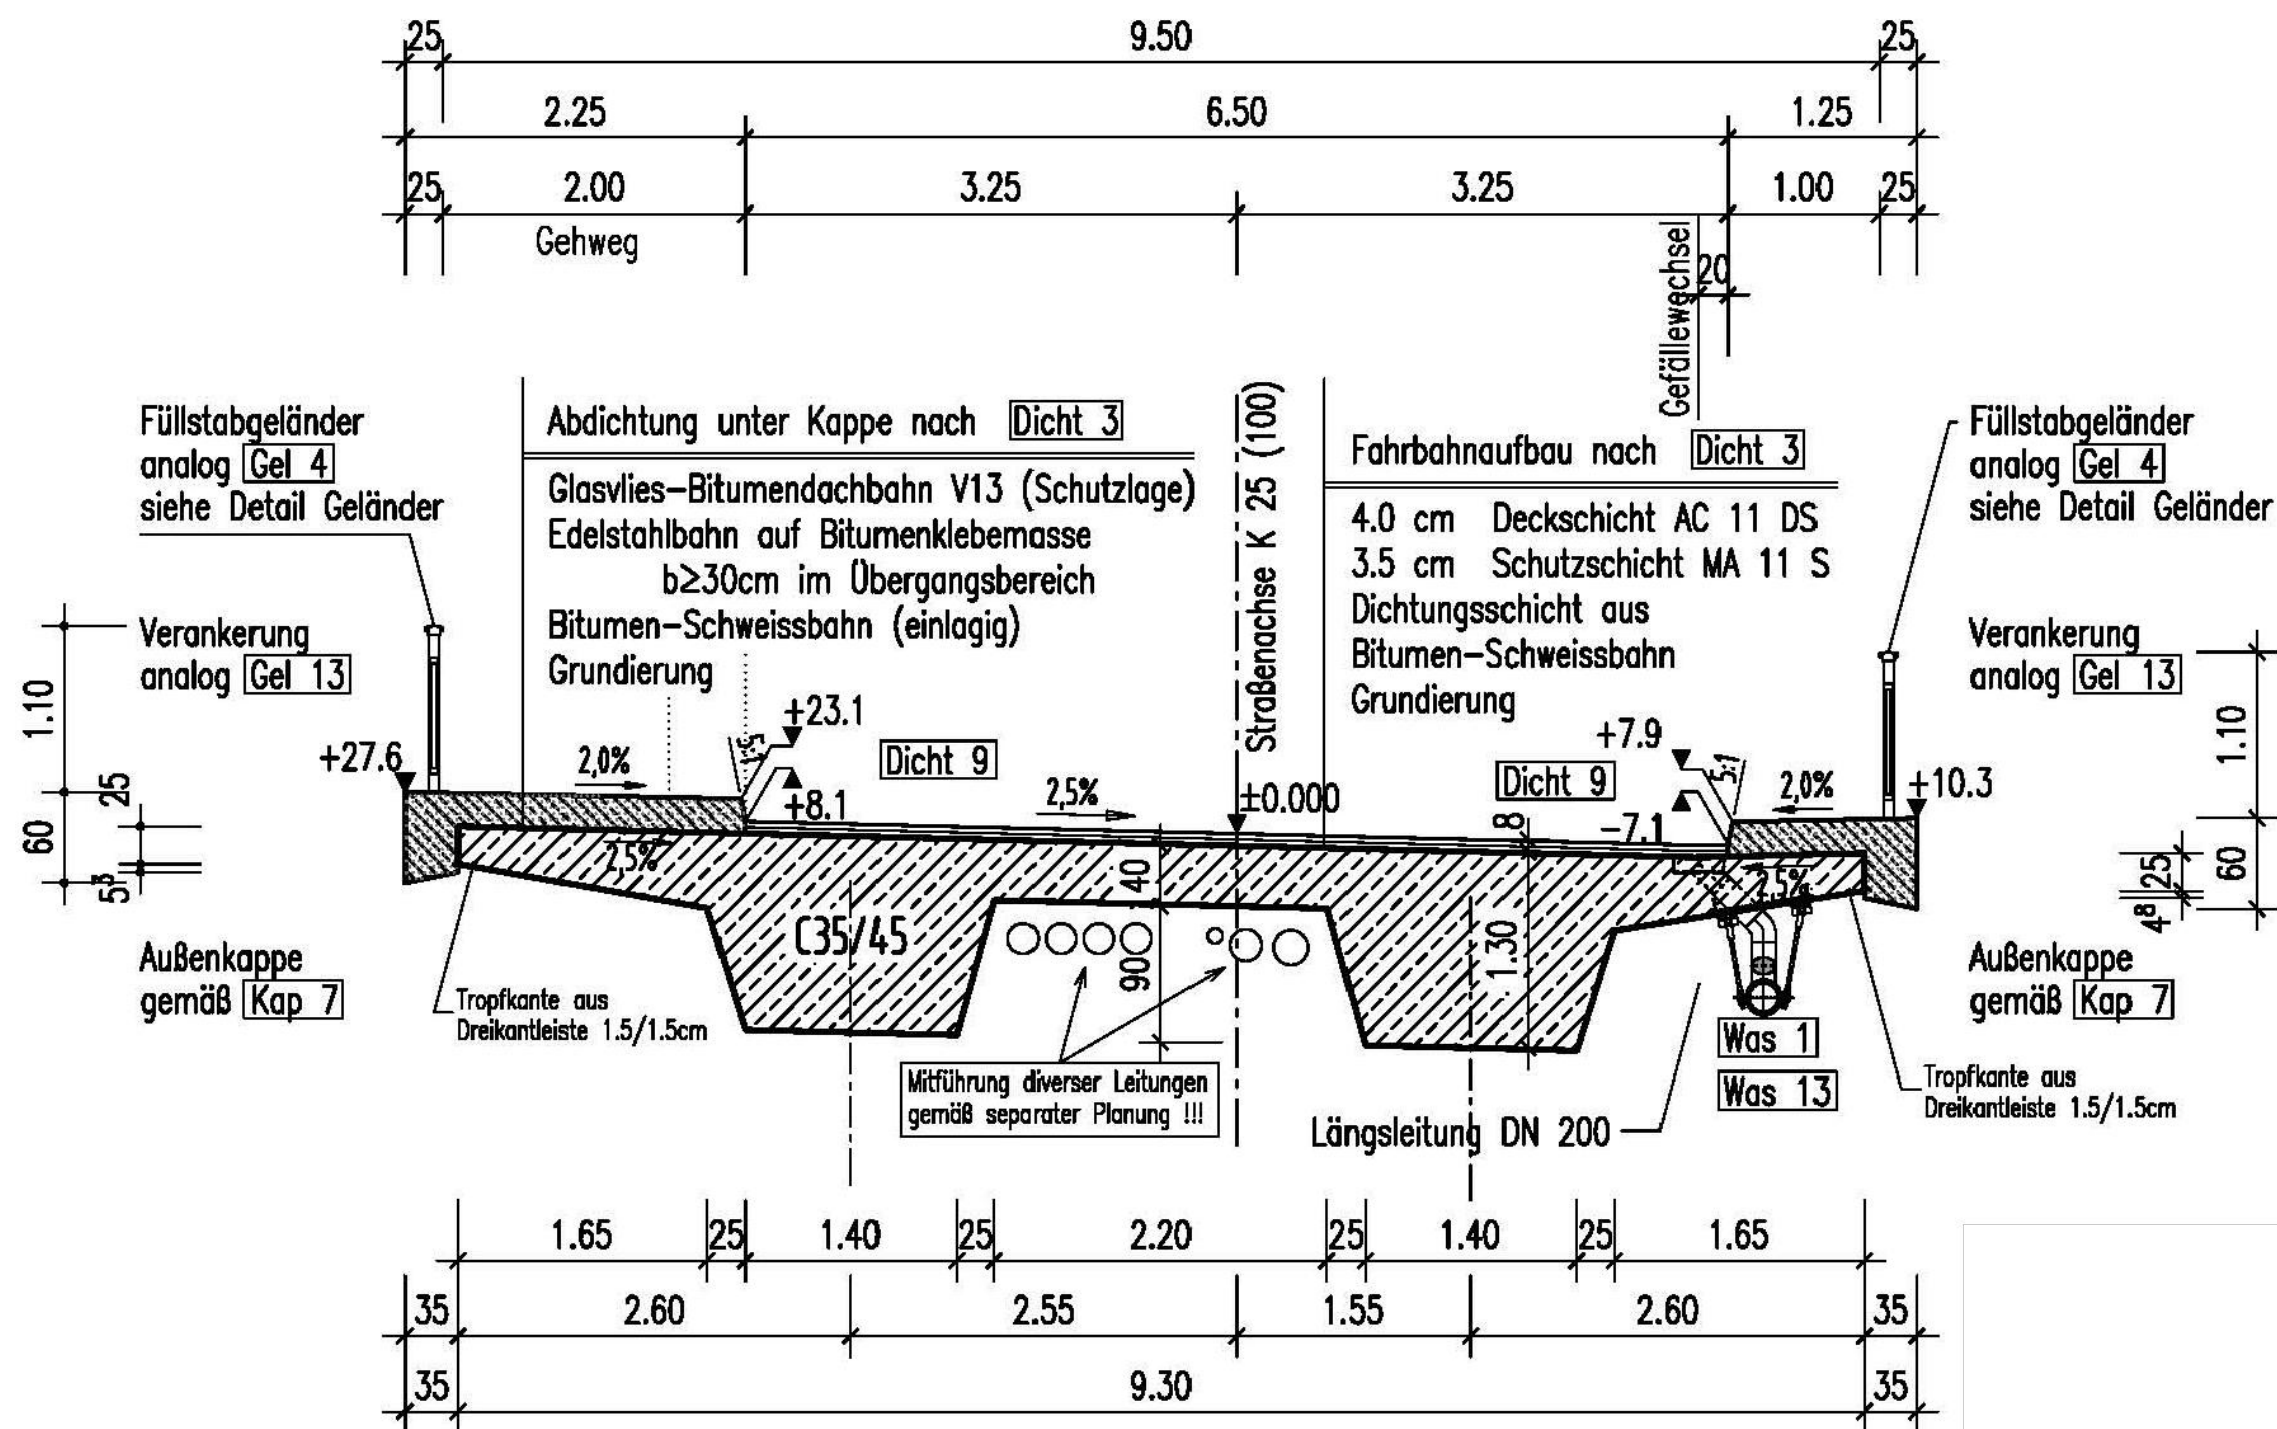

MANN Ingenieur GmbH Beraten Planen Betreuen Südstraße 14 56422 Wirges Tel.: +49 26 02 93 63-0 Fax: +49 26 02 93 63-30 E-Mail: info.manns@gauff.com	820	0,17	DATUM	ZEICHEN
	ENTWORFEN	Nov. 2018	Geib	
	GEZEICHNET	Nov. 2018	Wertz	
	GEPRÜFT	Jan. 2019	Schurath	



FESTSTELLUNGSENTWURF

Rheinland
 Landesbetrieb Mobilität
 Diez
 Goethestraße 9 · 65582 Diez
 Tel: 06432/92006-0 · Fax: 06432/92006-5999

K 25 Ersatzneubau Lahnbrücke Balduinstein	Unterlage: 14.1											
	Blatt Nr.: 4											
	Produkt Nr.: A14-15-0001											
	<table border="1"> <thead> <tr> <th></th> <th>Datum</th> <th>Name</th> </tr> </thead> <tbody> <tr> <td>bearbeitet</td> <td></td> <td></td> </tr> <tr> <td>gezeichnet</td> <td></td> <td></td> </tr> <tr> <td>geprüft</td> <td></td> <td></td> </tr> </tbody> </table>		Datum	Name	bearbeitet			gezeichnet			geprüft	
	Datum	Name										
bearbeitet												
gezeichnet												
geprüft												

Entwurfsprüfung: LBM Diez:	Datum	Name																												
Straßenplanung:																														
Landespflege:																														
Immissionsschutz:																														
<table border="1"> <thead> <tr> <th>Nr.</th> <th>Art der Änderung</th> <th>Datum</th> <th>Name</th> </tr> </thead> <tbody> <tr><td>1</td><td></td><td></td><td></td></tr> <tr><td>2</td><td></td><td></td><td></td></tr> <tr><td>3</td><td></td><td></td><td></td></tr> <tr><td>4</td><td></td><td></td><td></td></tr> <tr><td>5</td><td></td><td></td><td></td></tr> <tr><td>6</td><td></td><td></td><td></td></tr> </tbody> </table>	Nr.	Art der Änderung	Datum	Name	1				2				3				4				5				6					
Nr.	Art der Änderung	Datum	Name																											
1																														
2																														
3																														
4																														
5																														
6																														

aufgestellt:

Diez, den 03.07.2019.....

Grundplan hergestellt:	Ergänzungen:
Aufnahme:	
Feldvergleich:	
Kataster:	