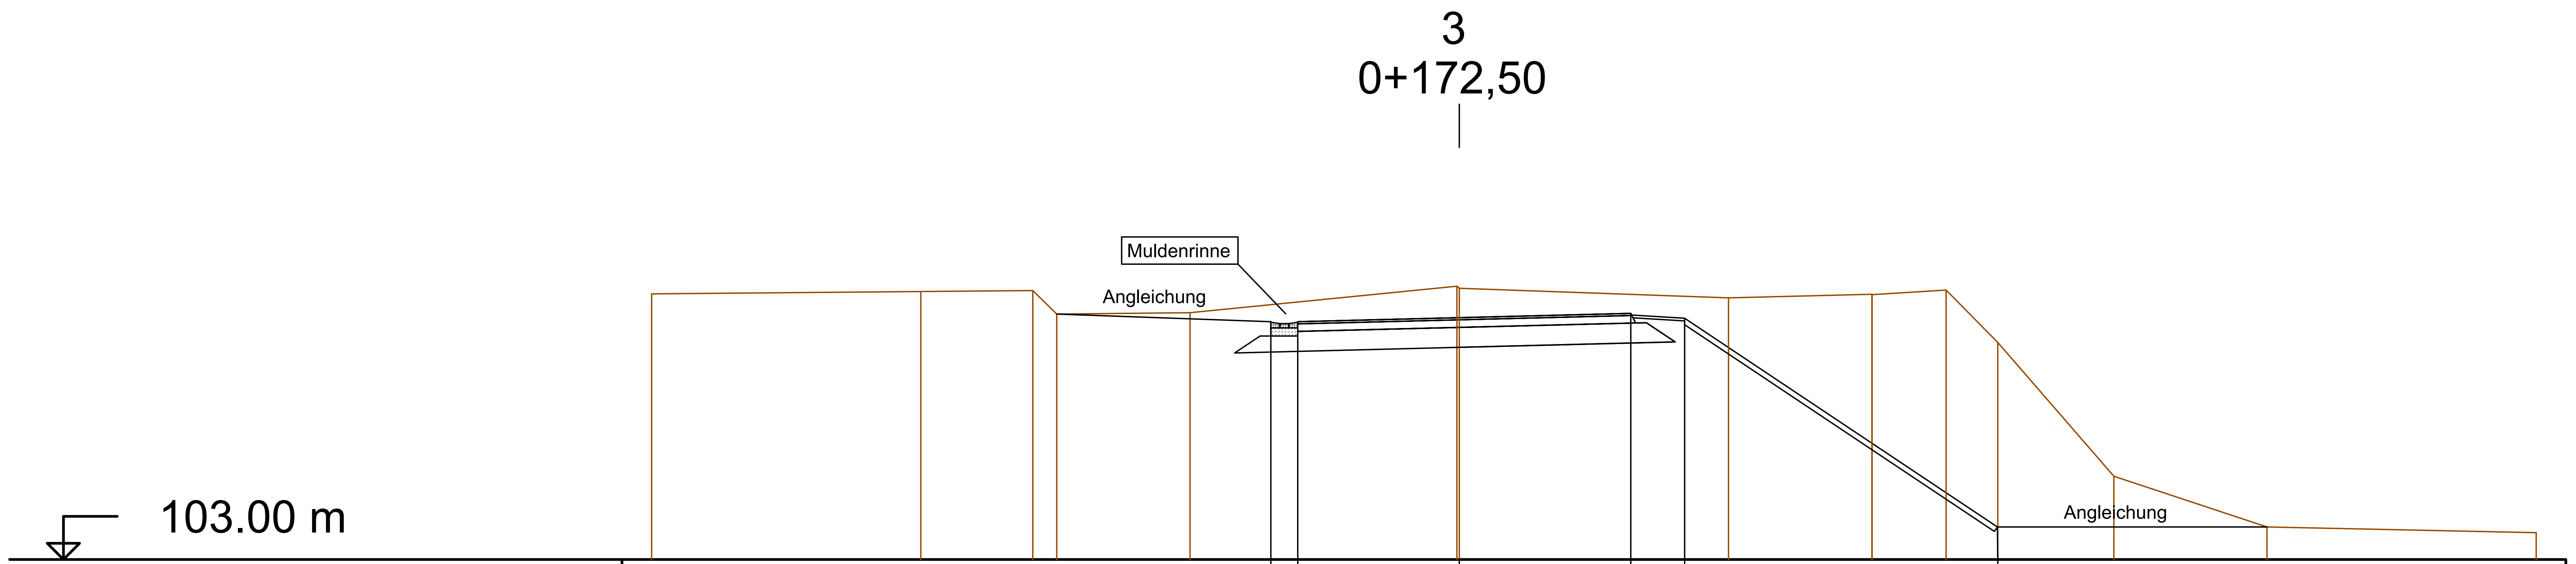

Planung

Höhe	107.41	107.41	107.49	107.56	107.47	103.60
Abstand	-3.50	-3.00	0.00	3.19 / 3.20	4.19	9.99

Gelände

Höhe	107.93	107.97	107.99	107.55	107.58	108.07	108.03	107.85	107.92	107.91	108.00	107.02	104.54	103.60	103.50
Abstand	-15.00	-10.00	-7.92	-7.48	-5.00	-0.04	0.00	5.00	7.66	7.67	9.04	10.00	12.16	15.00	20.00

MANNS Ingenieure GmbH
Beraten | Planen | Betreuen

Südstraße 14 | 56422 Wirges
Tel.: +49 26 02 93 63-0
Fax: +49 26 02 93 63-30
E-Mail: info.manns@gauff.com

FESTSTELLUNGSENTWURF

Rheinland-Pfalz
Landesbetrieb Mobilität
Diez
Goethestraße 9 · 65582 Diez
Tel: 06432/92006-0 · Fax: 06432/92006-5999

LBM

K 25
Ersatzneubau
Lahnbrücke Balduinstein

Unterlage: 14.2

Querprofil 3
Bau-km: 0+172,50 Achse 100

Maßstab: 1 : 100

Stand: 24.01.2019

05-QP-151201eb-820.dwg