


Nr.	Ant der Änderung	Datum	Zeichen

VORENTWURF

Straßenverwaltung LandesBetrieb Mobilität Diez Unterlage/Blatt-Nr. 15/1
 Straße: K 25 Station: Bauwerksskizze
 PROJIS-Nr.: Maßstab: 1:100
 Bauwerk-/Baumaßnahme Ersatzneubau eines Brückenbauwerks K 25 - Lahnbrücke Baldunstein

aufgestellt:
R&P RUFFERT
 Ingenieurgesellschaft mbH
 Beratende Ingenieure
 Koblenz, den

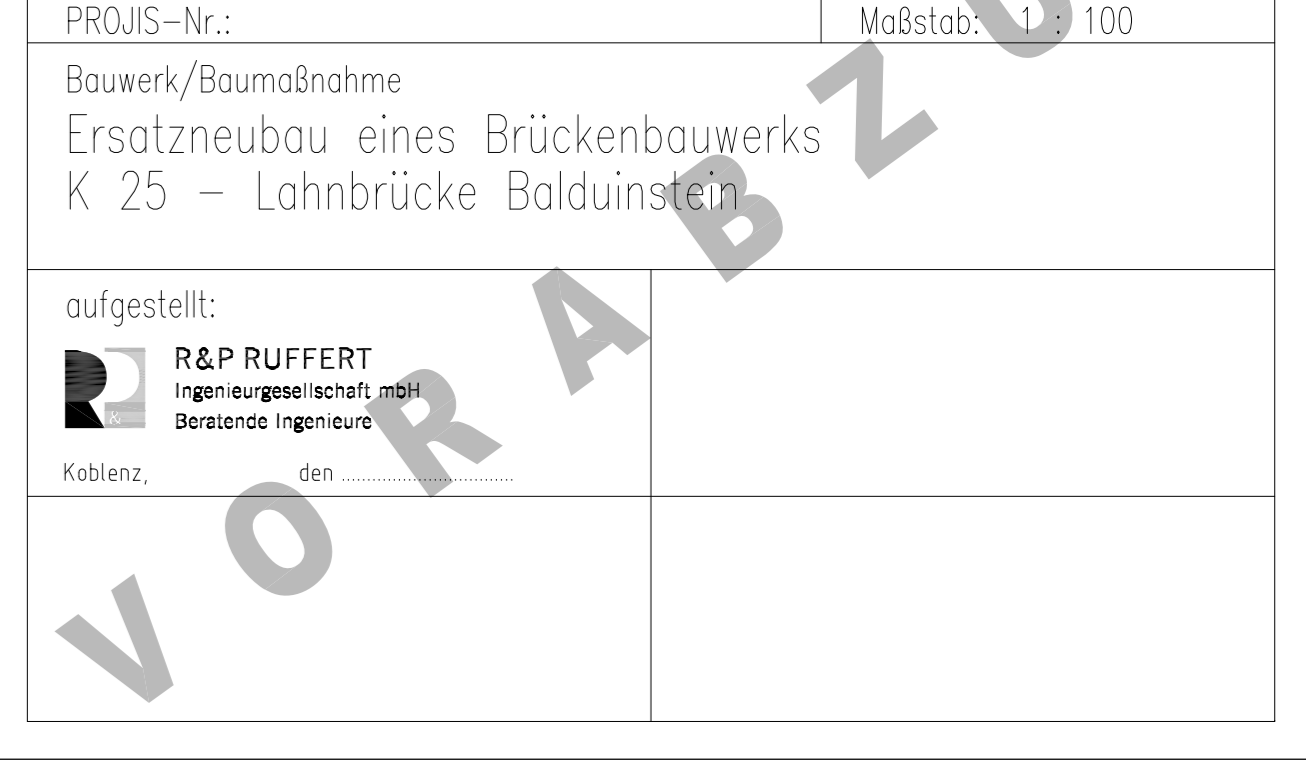

118.9x84.1 cm
 A/6173 VORENTWURF - Unterlage 15/1
 ek174