


Feststellungsentwurf

 Ingenieurbüro HWH Im Süßen Kampen 1 57074 Siegen Tel 0271/21698		Datum	Name
	bearb.	10/16	HU
	gez.	10/16	Wei/He
	gepr.		

Landesbetrieb Mobilität Diez

K25 Ersatzneubau Lahnbrücke Balduinstein



Maßnahmen Nr.: A14-15-0001

für Berechnungen 1d, 2d, 3d
Endausbau (mit fert. neuer Brücke,
ohne altes BW)

Anlage 3
zu Unterlage Nr. 18.2
Blatt Nr. 4.1

Querprofil	(201) + (202)	Achse 2 Lahn	Maßstab 1:300
			Station 0+001.400 + 015.000

gesehen:

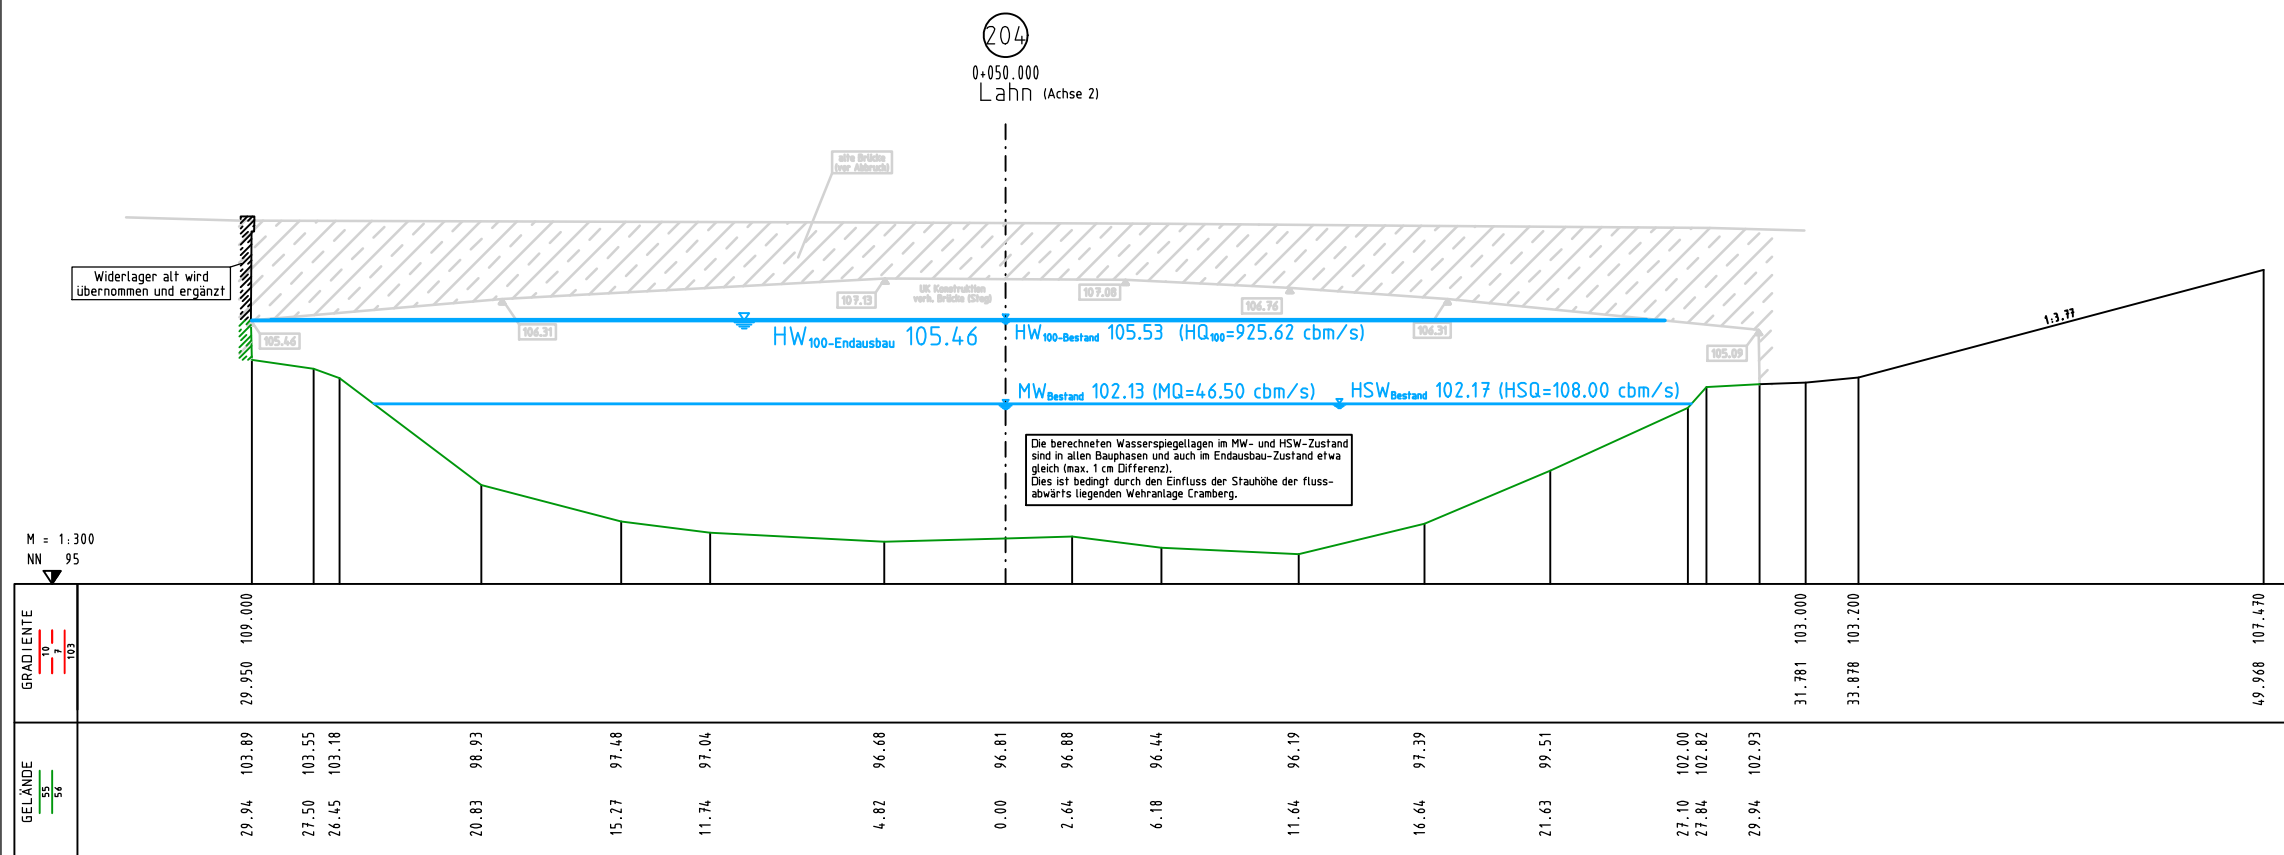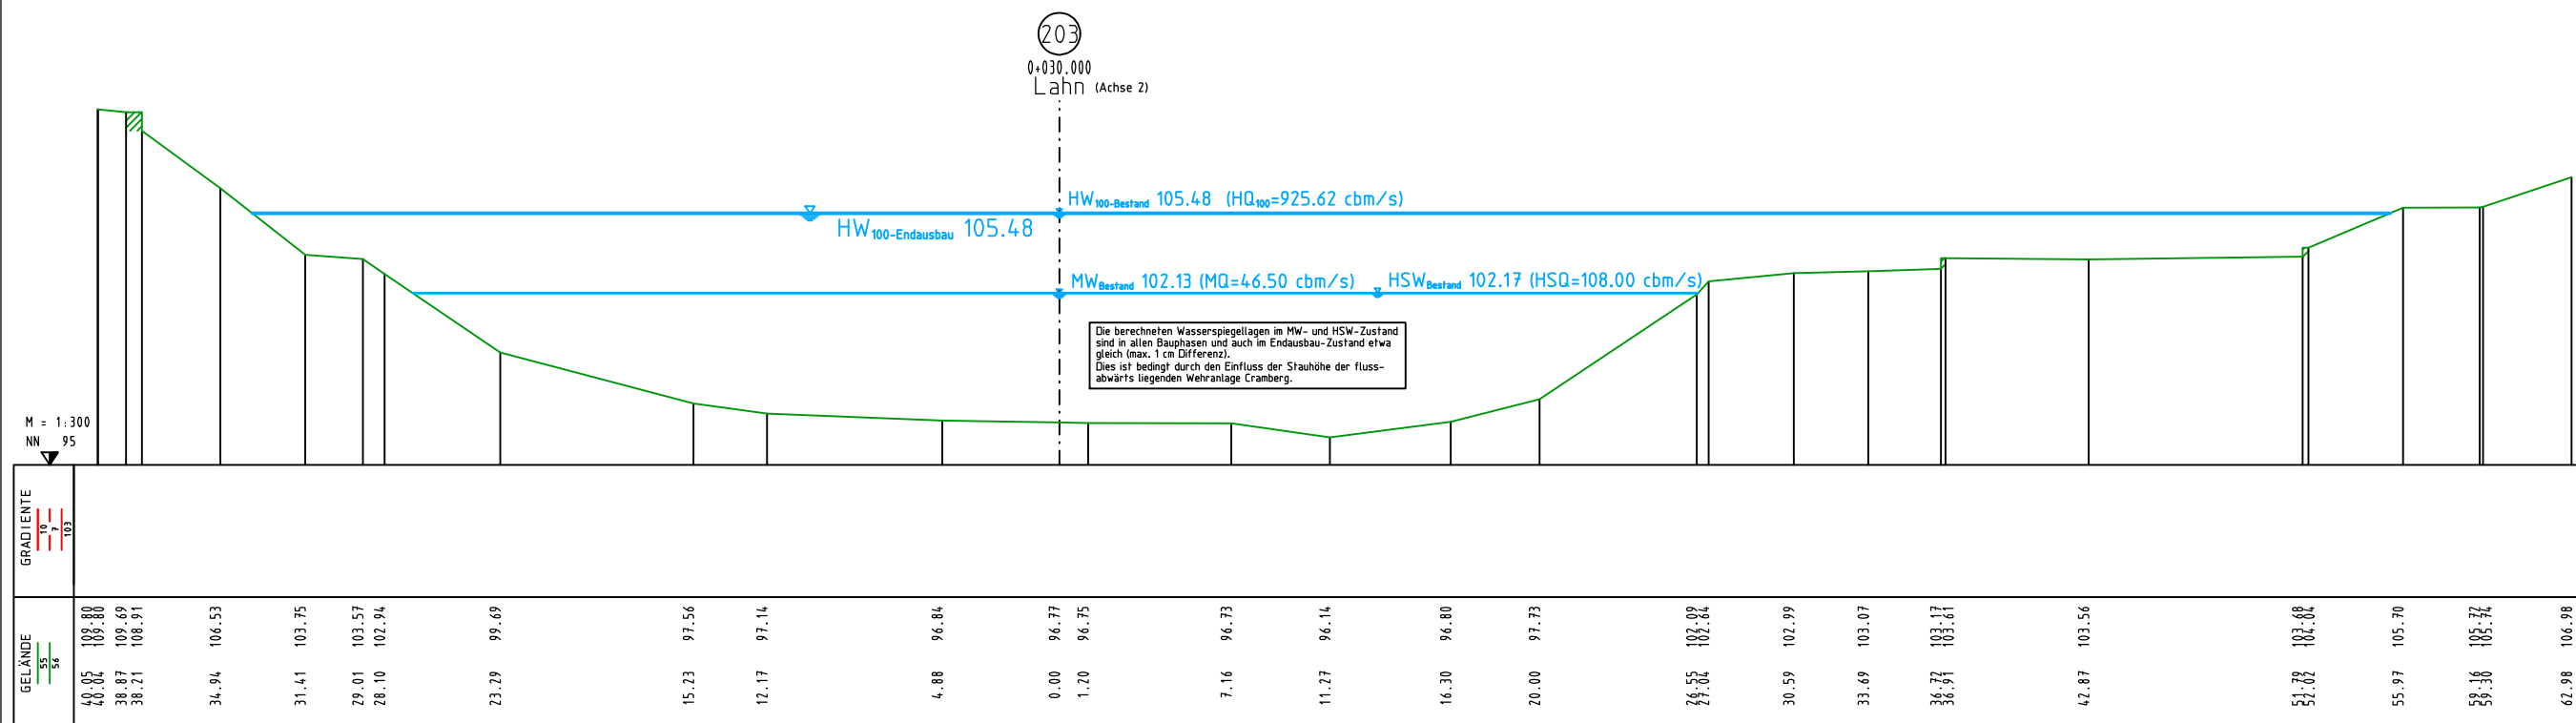

Feststellungsentwurf



Ingenieurbüro HWH

Im Süßen Kampen 1
57074 Siegen
Tel 0271/21698

	Datum	Name
bearb.	10/16	HU
gez.	10/16	Wei/He
gepr.		

Landesbetrieb Mobilität Diez

K25 Ersatzneubau Lahnbrücke Balduinstein

Maßnahmen Nr.: A14-15-0001



für Berechnungen 1d, 2d, 3d
Endausbau (mit fert. neuer Brücke,
ohne altes BW)

Anlage 3
zu Unterlage Nr. 18.2
Blatt Nr. 4.2

Querprofil (203) + (204)
Station 0+030.000 + 050.000

Achse 2
Lahn
Maßstab 1:300

gesehen:

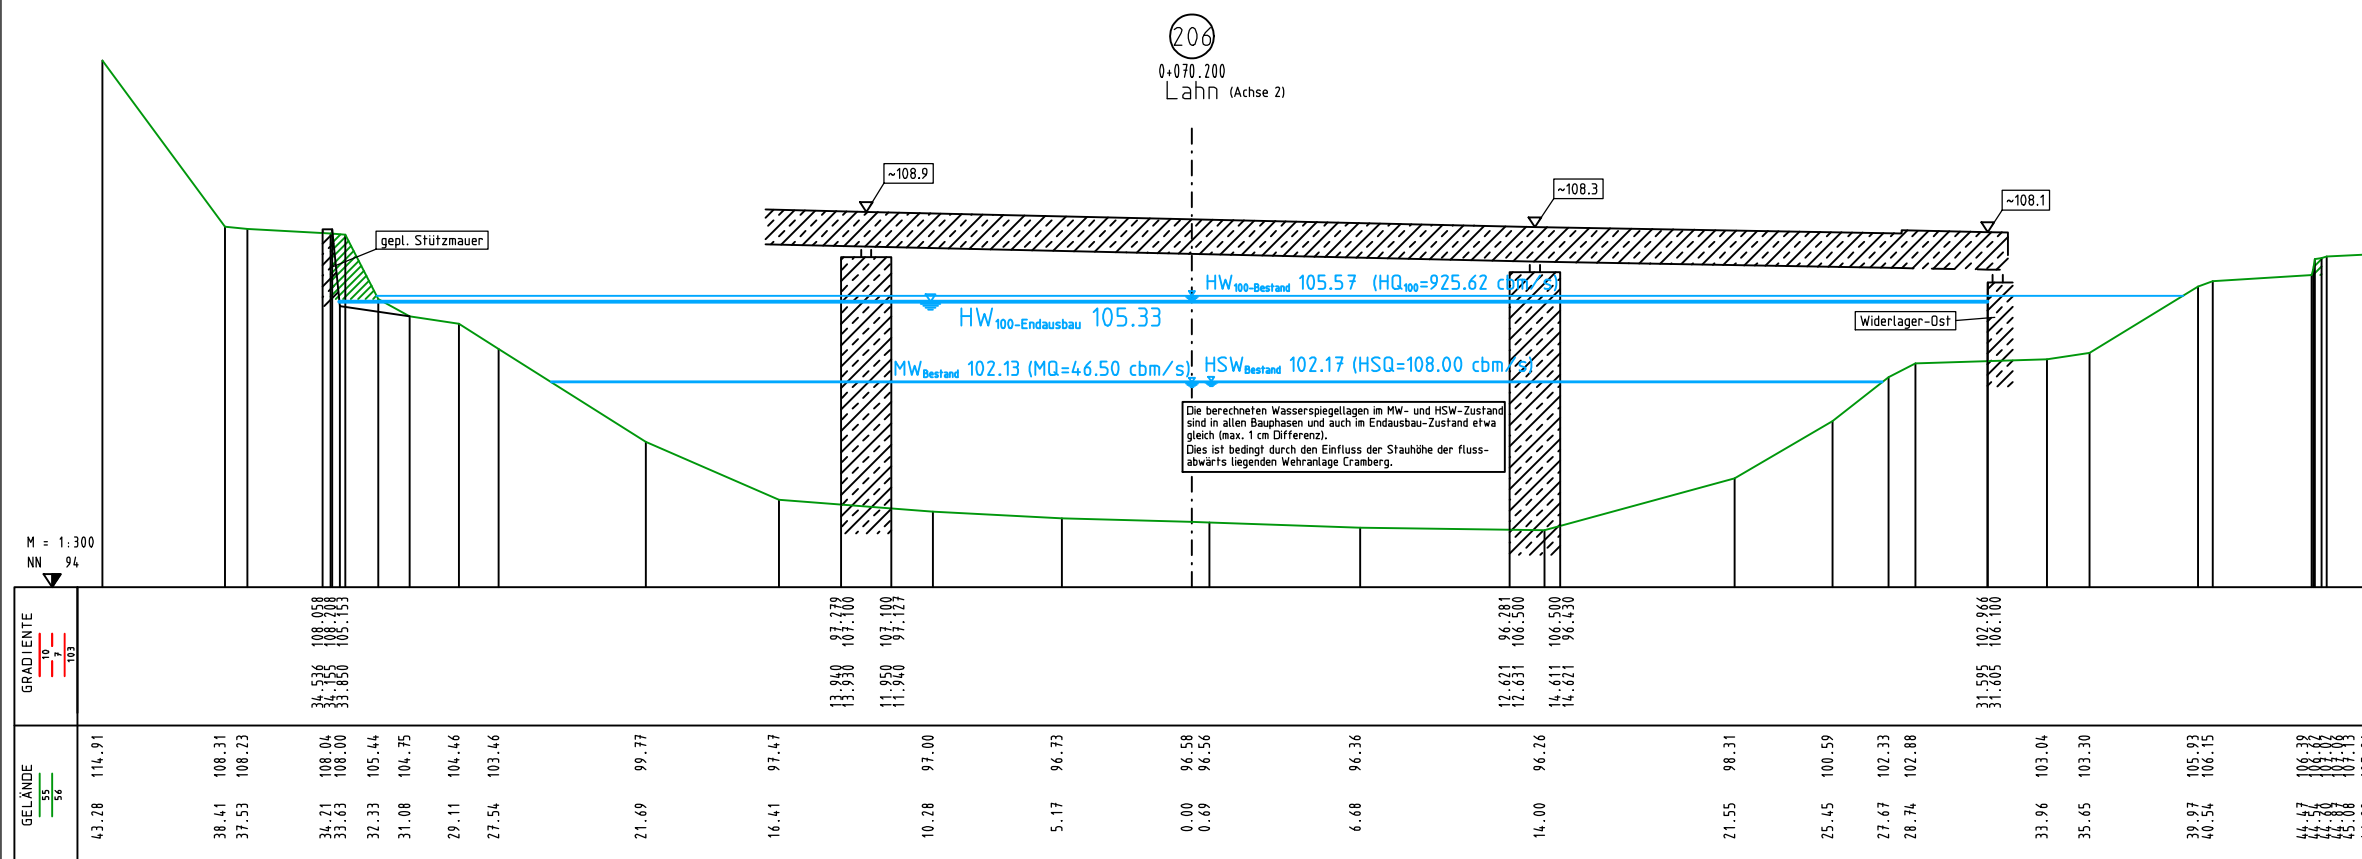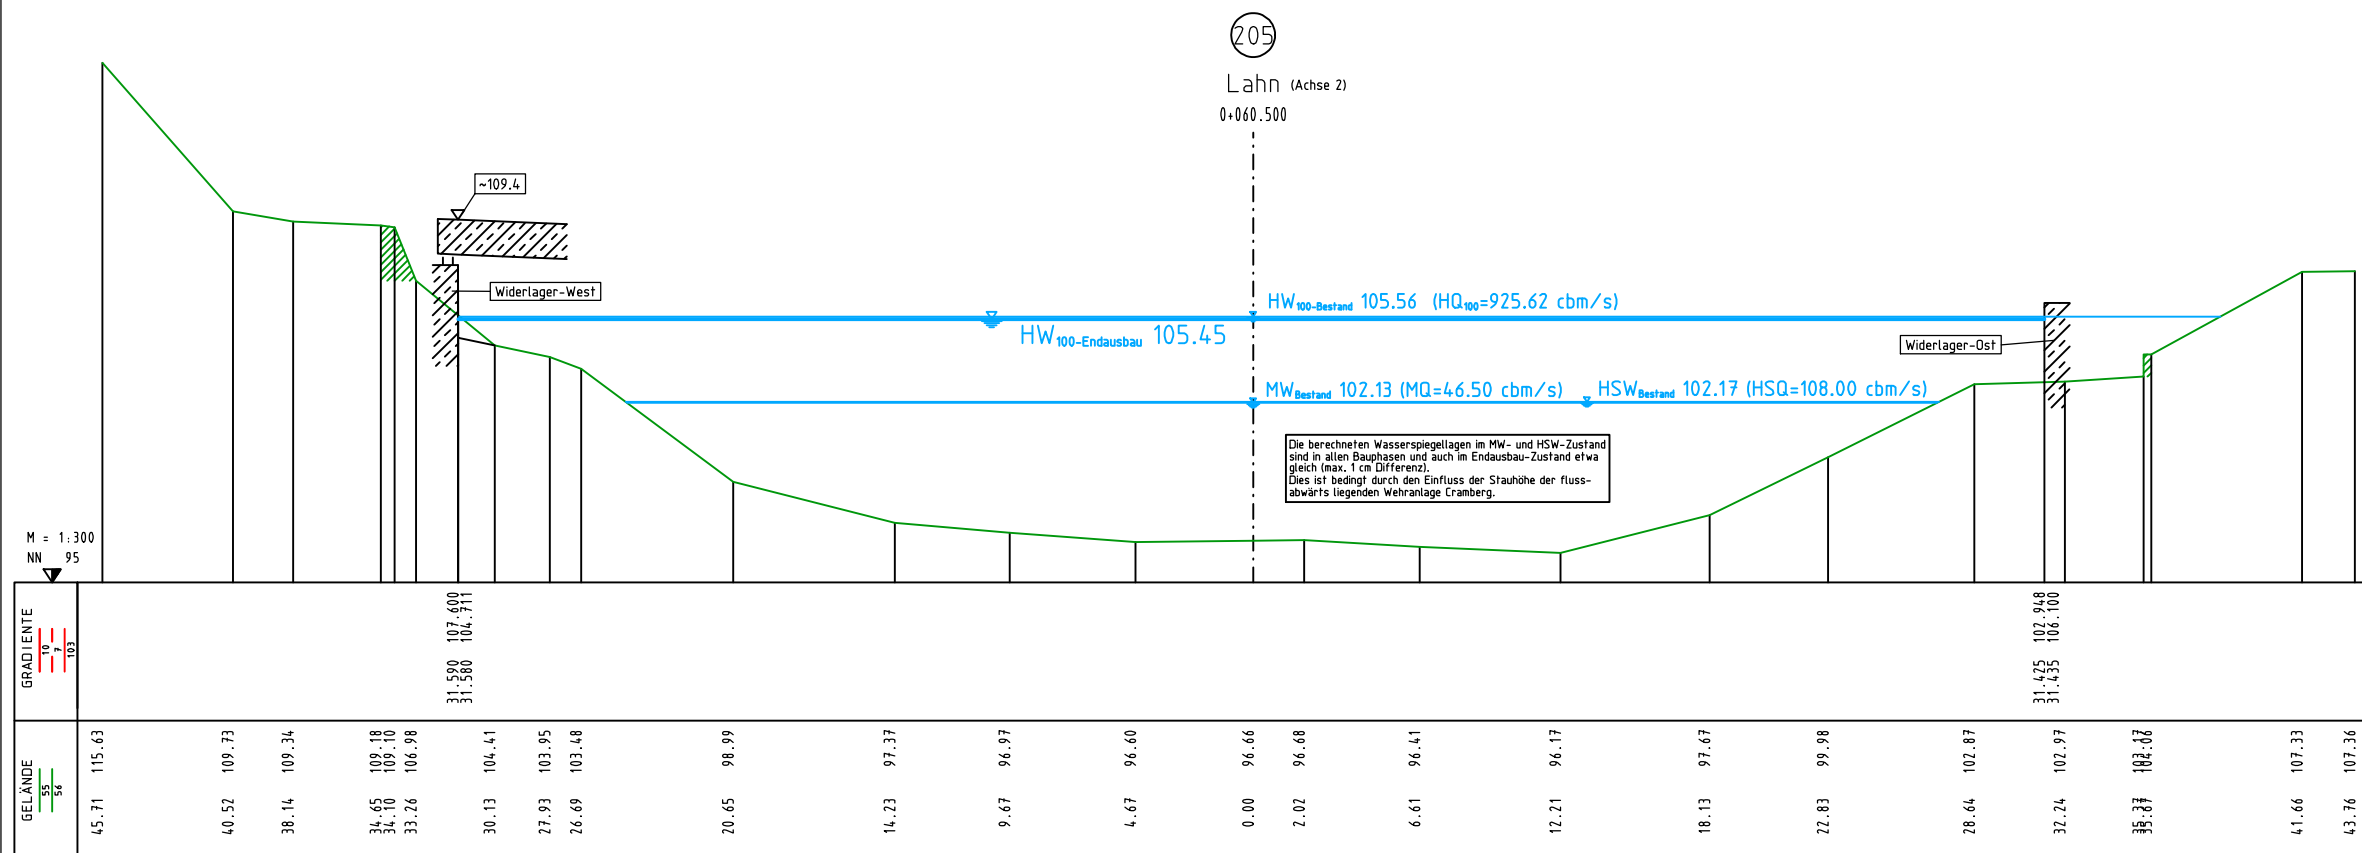

Feststellungsentwurf



Ingenieurbüro HWH

Im Süßen Kampen 1
57074 Siegen
Tel 0271/21698

	Datum	Name
bearb.	10/16	HU
gez.	10/16	Wei/He
gepr.		

Landesbetrieb Mobilität Diez

K25 Ersatzneubau Lahnbrücke Balduinstein

Maßnahmen Nr.: A14-15-0001

für Berechnungen 1d, 2d, 3d
Endausbau (mit fert. neuer Brücke,
ohne altes BW)



Anlage 3
zu Unterlage Nr. 18.2
Blatt Nr. 4.3

Querprofil (205) + (206)
Station 0+060.500 + 070.200

Achse 2
Lahn

Maßstab 1:300

gesehen:

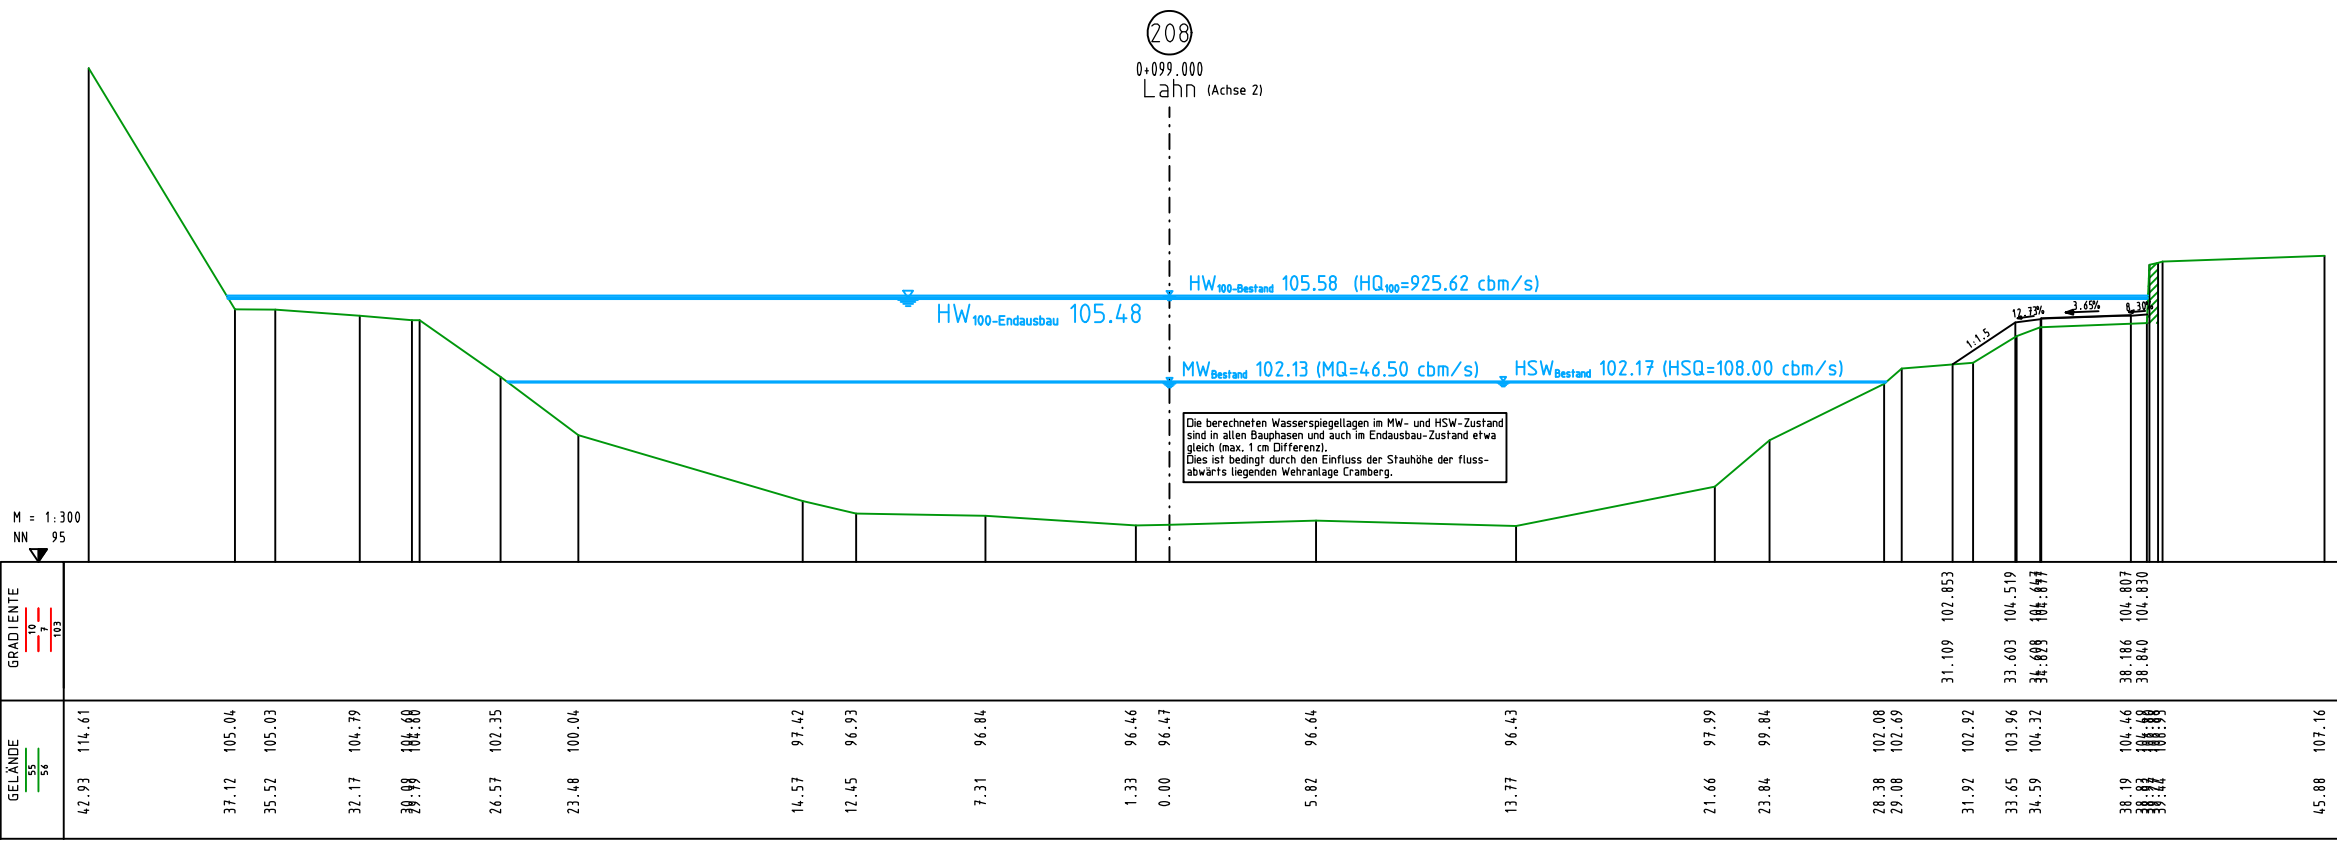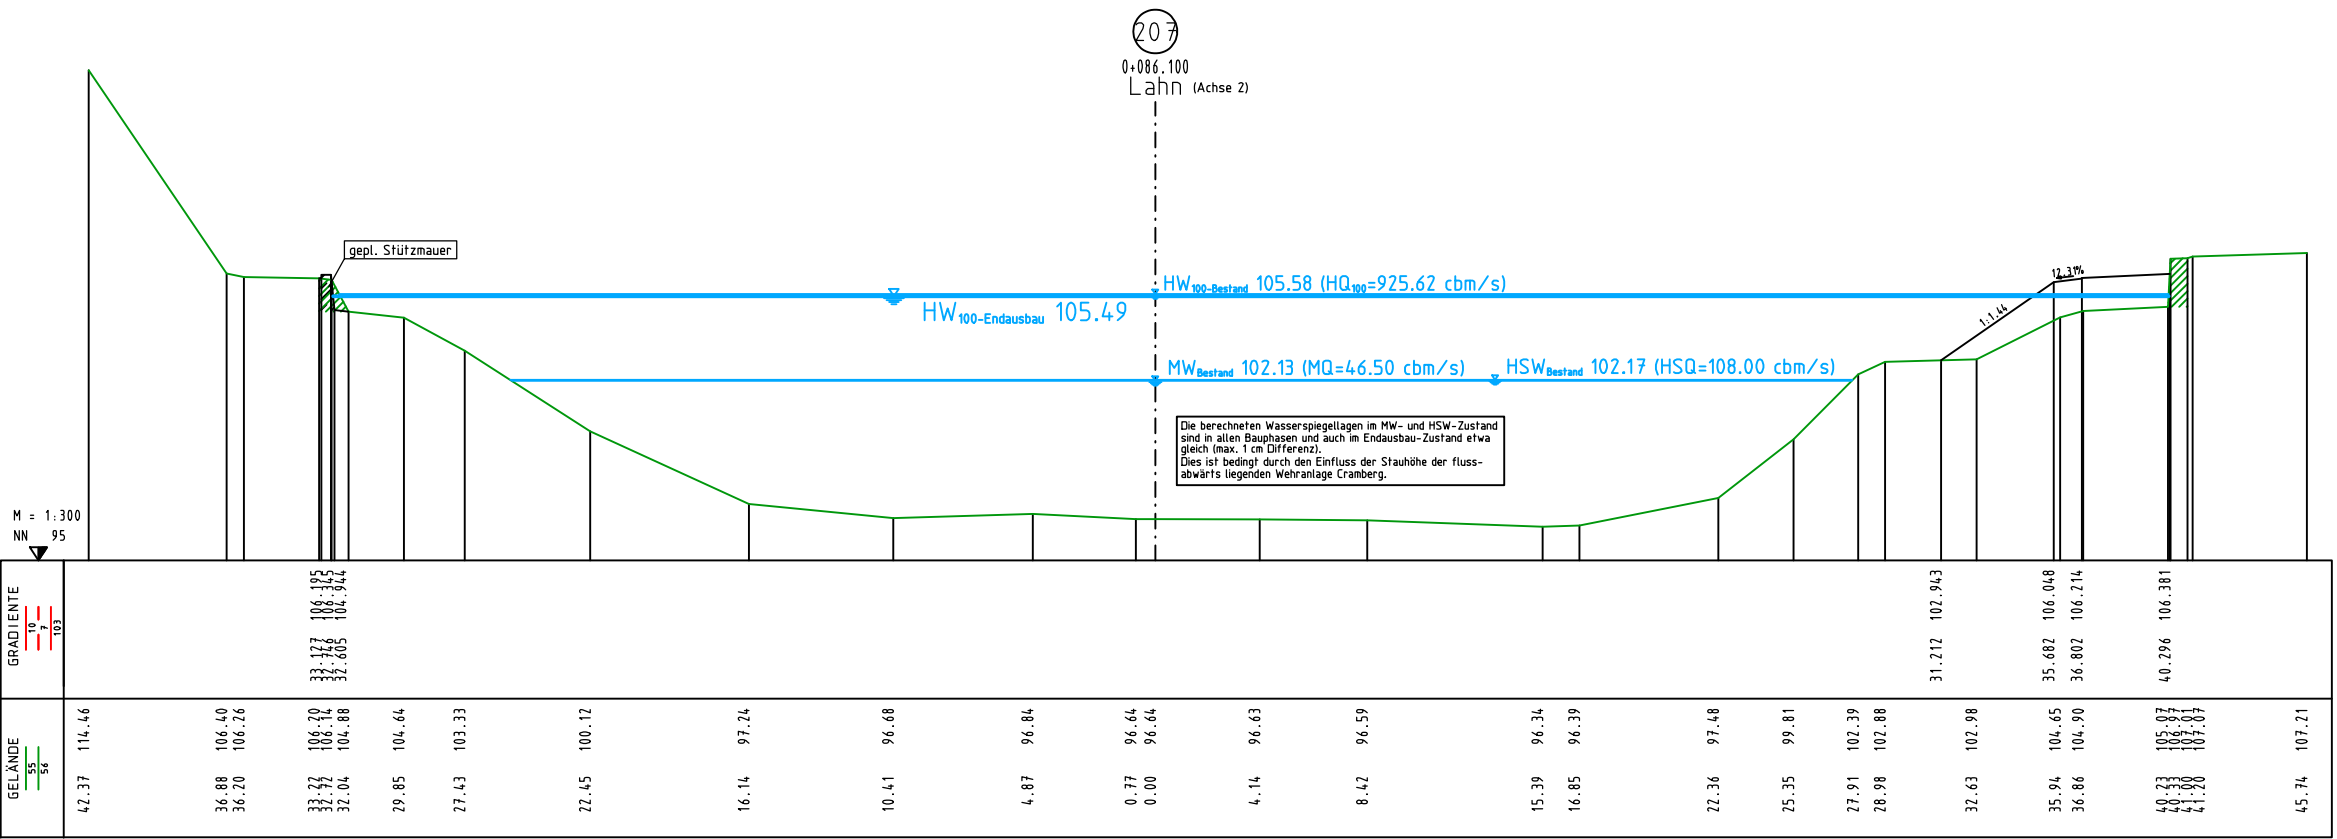

Feststellungsentwurf

	Ingenieurbüro HWH	
	Im Süßen Kampen 1 57074 Siegen Tel 02 71/21698	
	bearb.	10/16 HU
	gez.	10/16 Wei/He

Landesbetrieb Mobilität Diez

**K25 Ersatzneubau
Lahnbrücke Balduinstein**
Maßnahmen Nr.: A14-15-0001

für Berechnungen 1d, 2d, 3d
Endausbau (mit fert. neuer Brücke,
ohne altes BW)


Anlage 3
zu Unterlage Nr. 18.2
Blatt Nr. 4.4

Querprofil (207) + (208)
Station 0+086.100 + 099.000

Achse 2
Lahn

Maßstab 1:300

gesehen:

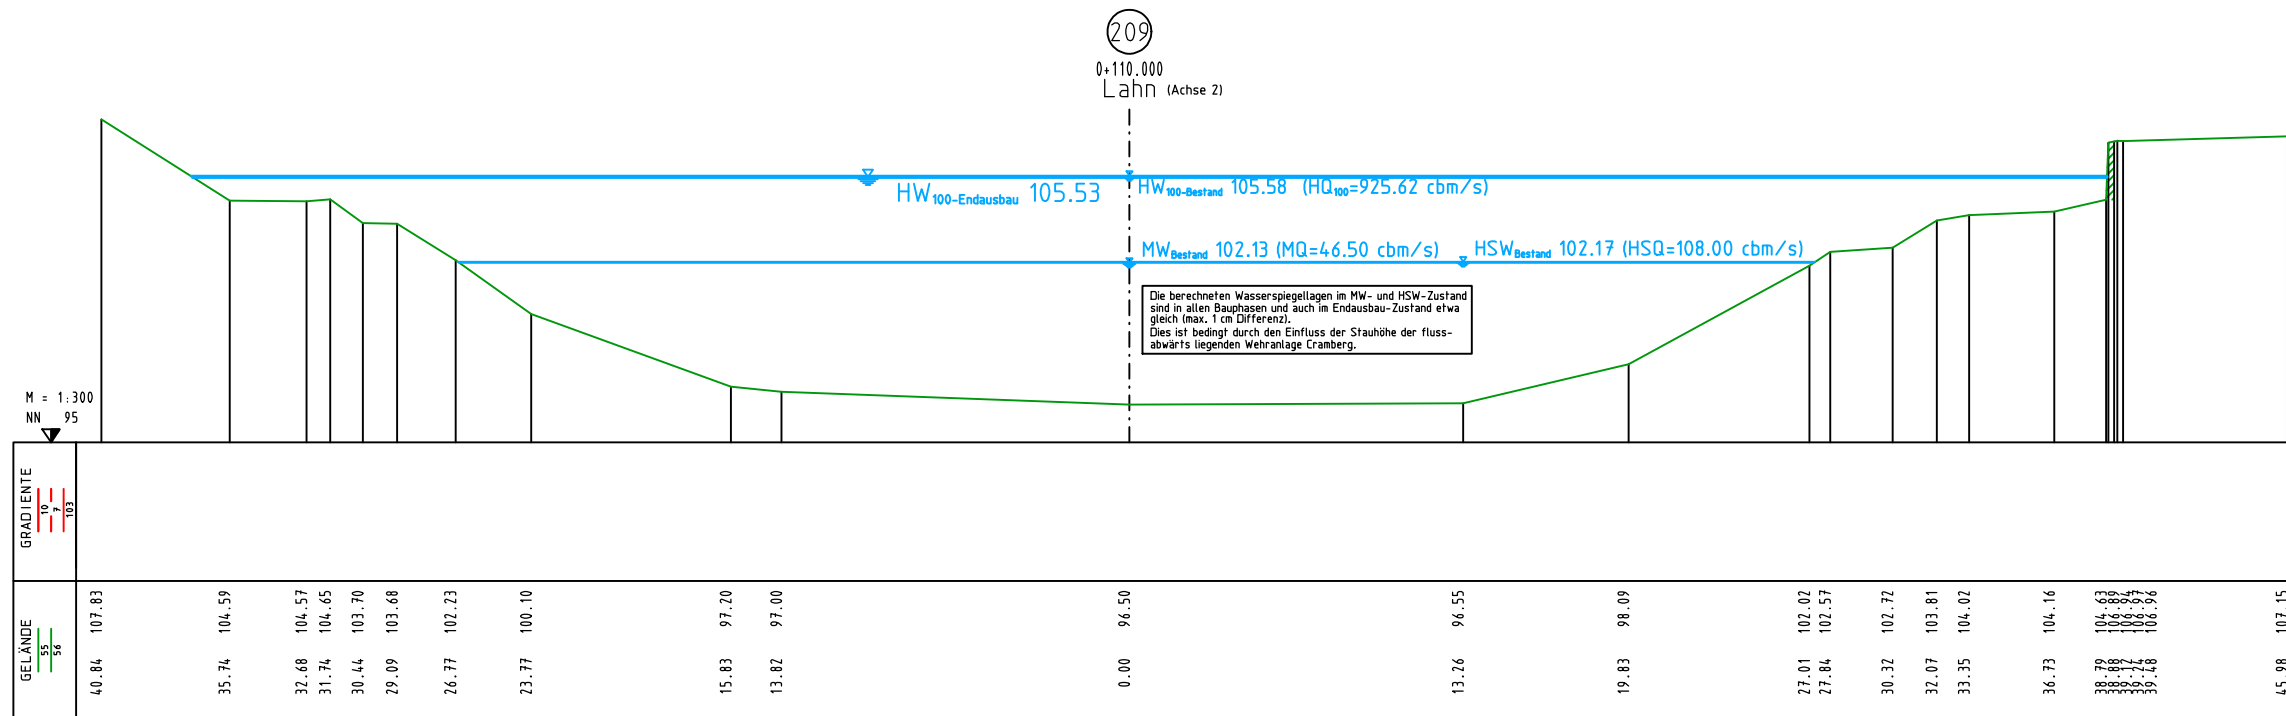

Feststellungsentwurf

 Ingenieurbüro HWH Im Süßen Kampen 1 57074 Siegen Tel 0271/21698		Datum	Name
	bearb.	10/16	HU
	gez.	10/16	Wei/He
	gepr.		
Landesbetrieb Mobilität Diez			
K25 Ersatzneubau Lahnbrücke Balduinstein Maßnahmen Nr.: A14-15-0001			
für Berechnungen 1d, 2d, 3d Endausbau (mit fert. neuer Brücke, ohne altes BW)		Anlage 3 zu Unterlage Nr. 18.2 Blatt Nr. 4.5	
Querprofil	(209)	Achse 2 Lahn	Maßstab 1:300
Station 0+110.000			
gesehen:			