

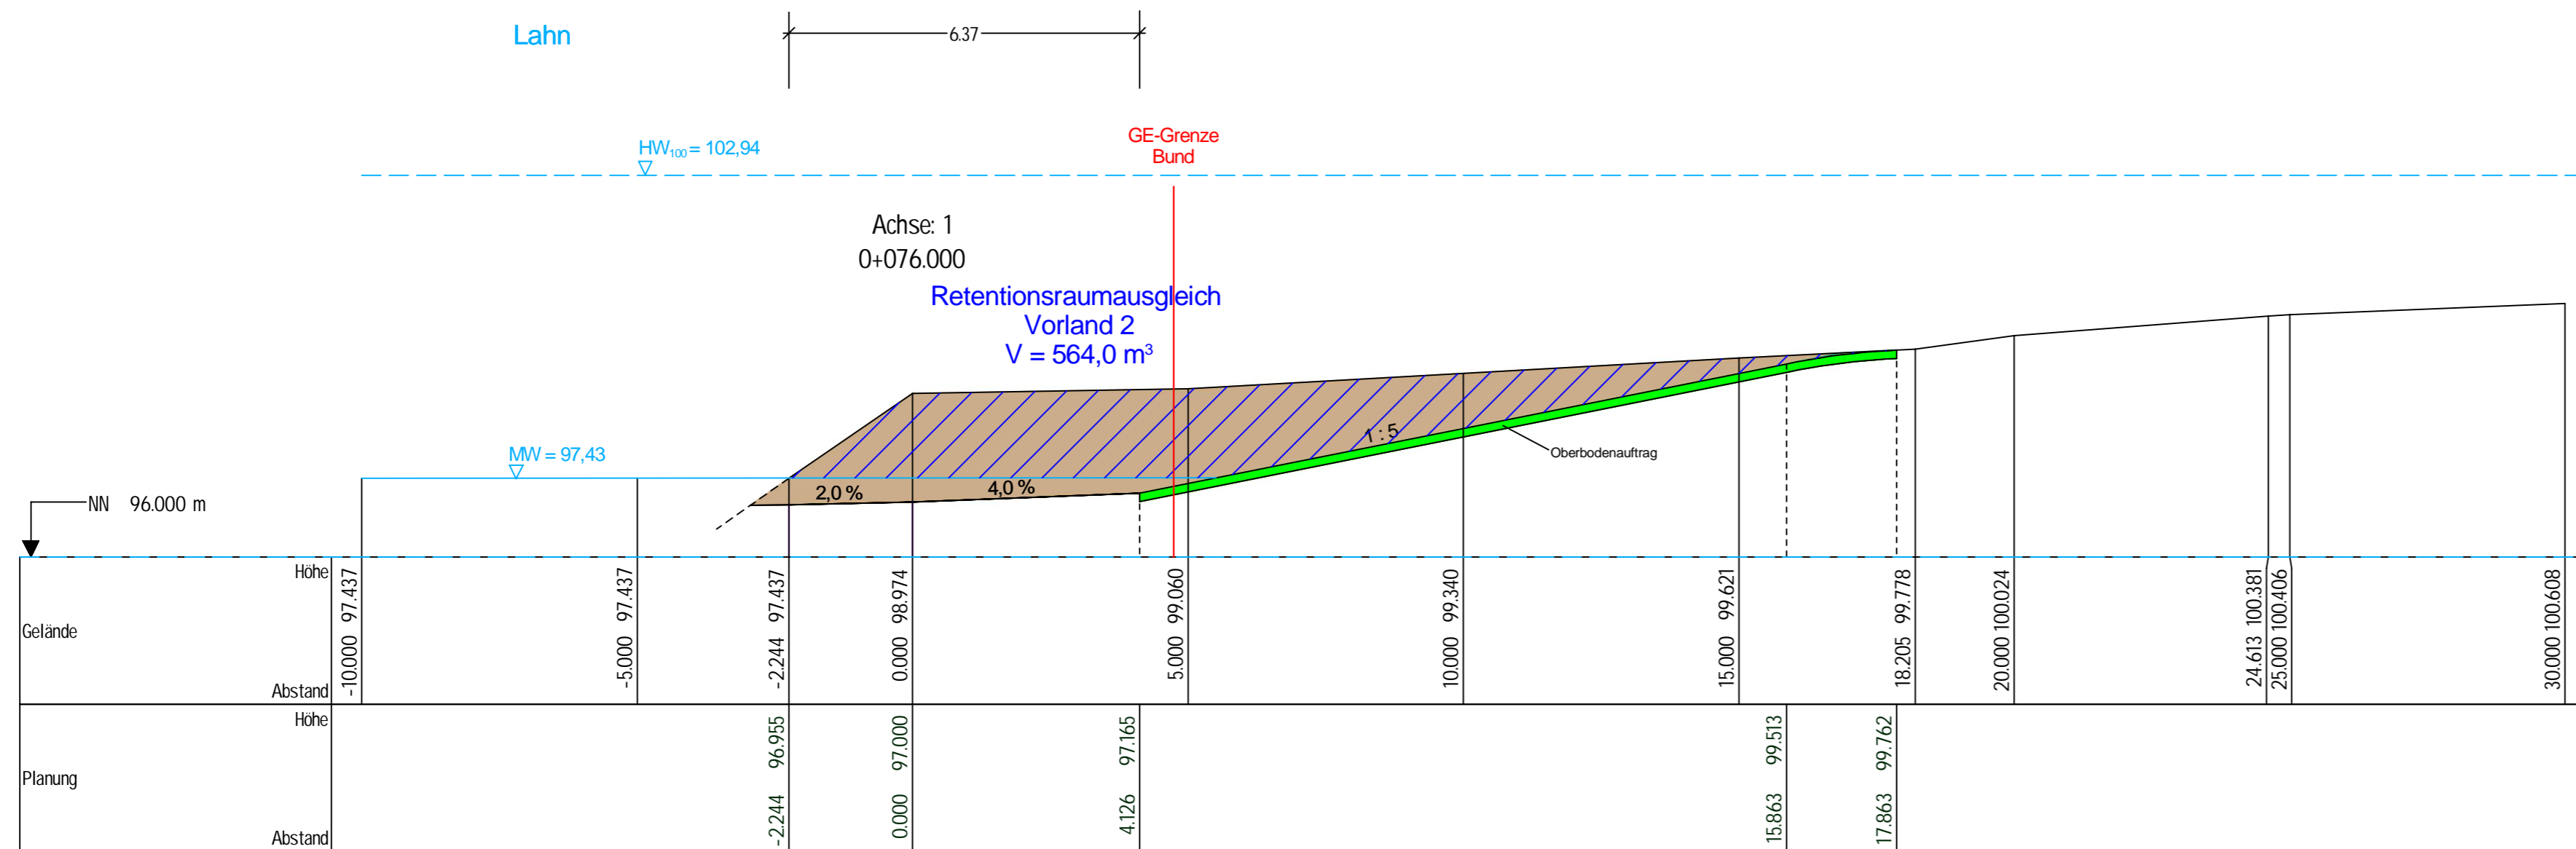


Retentionsraumausgleich Geilnau

M 1 : 100

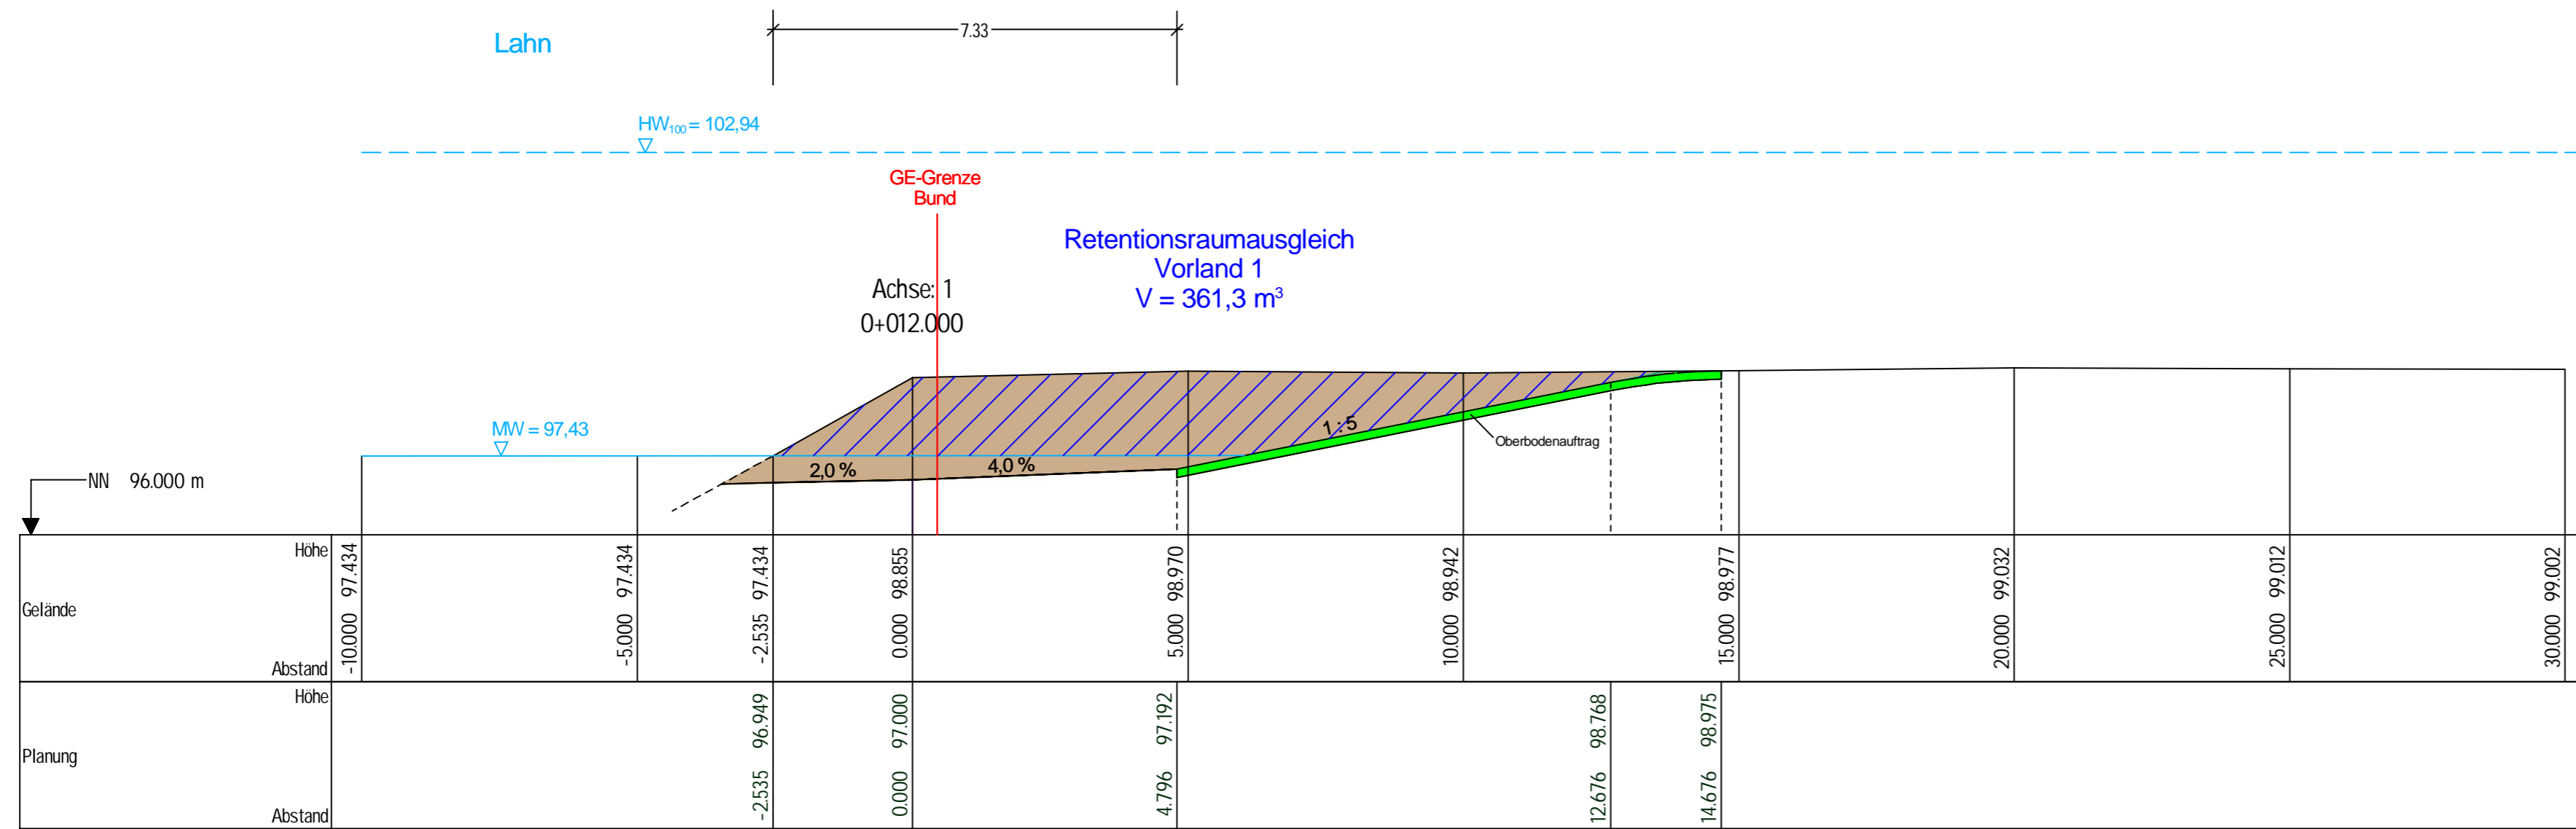

Legende

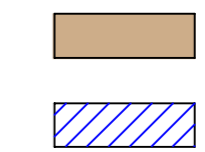

Geländeabtrag

Anrechenbarer Retentionsraumausgleich

c			
b			
a			
Nr.	Art der Änderung	Datum	Name

	Entwurfsbearbeitung: Landesbetrieb Mobilität Diez Goethestraße 9 65582 Diez Tel.: 06432/92006-0 Fax: 06432/92006-5999	Datum	Name
	bearbeitet:	Nov. 2018	M. Wirth
	gezeichnet:	Nov. 2018	M. Wirth
	geprüft:		

FESTSTELLUNGSENTWURF

Straßenbauverwaltung: 	Unterlage: 18.3 Blatt-Nr.: 2 Querprofile Retentionsraumausgleich Geilnau
---------------------------	--

PROJIS-Nr.: _____	SAP-Nr.: A.14-15-0001	Maßstab: 1 : 100
-------------------	-----------------------	------------------

K 25 - Ersatzneubau Lahnbrücke Balduinstei

von NK 5613 049 bis NK 5613 050 Station 0,110 - 0,260
BW Nr. 5613 532

aufgestellt:
Diez, den 03.07.2019

Dienststellenleiter