




Ausbauquerschnitt K 2 (DÜW) M. 1:50

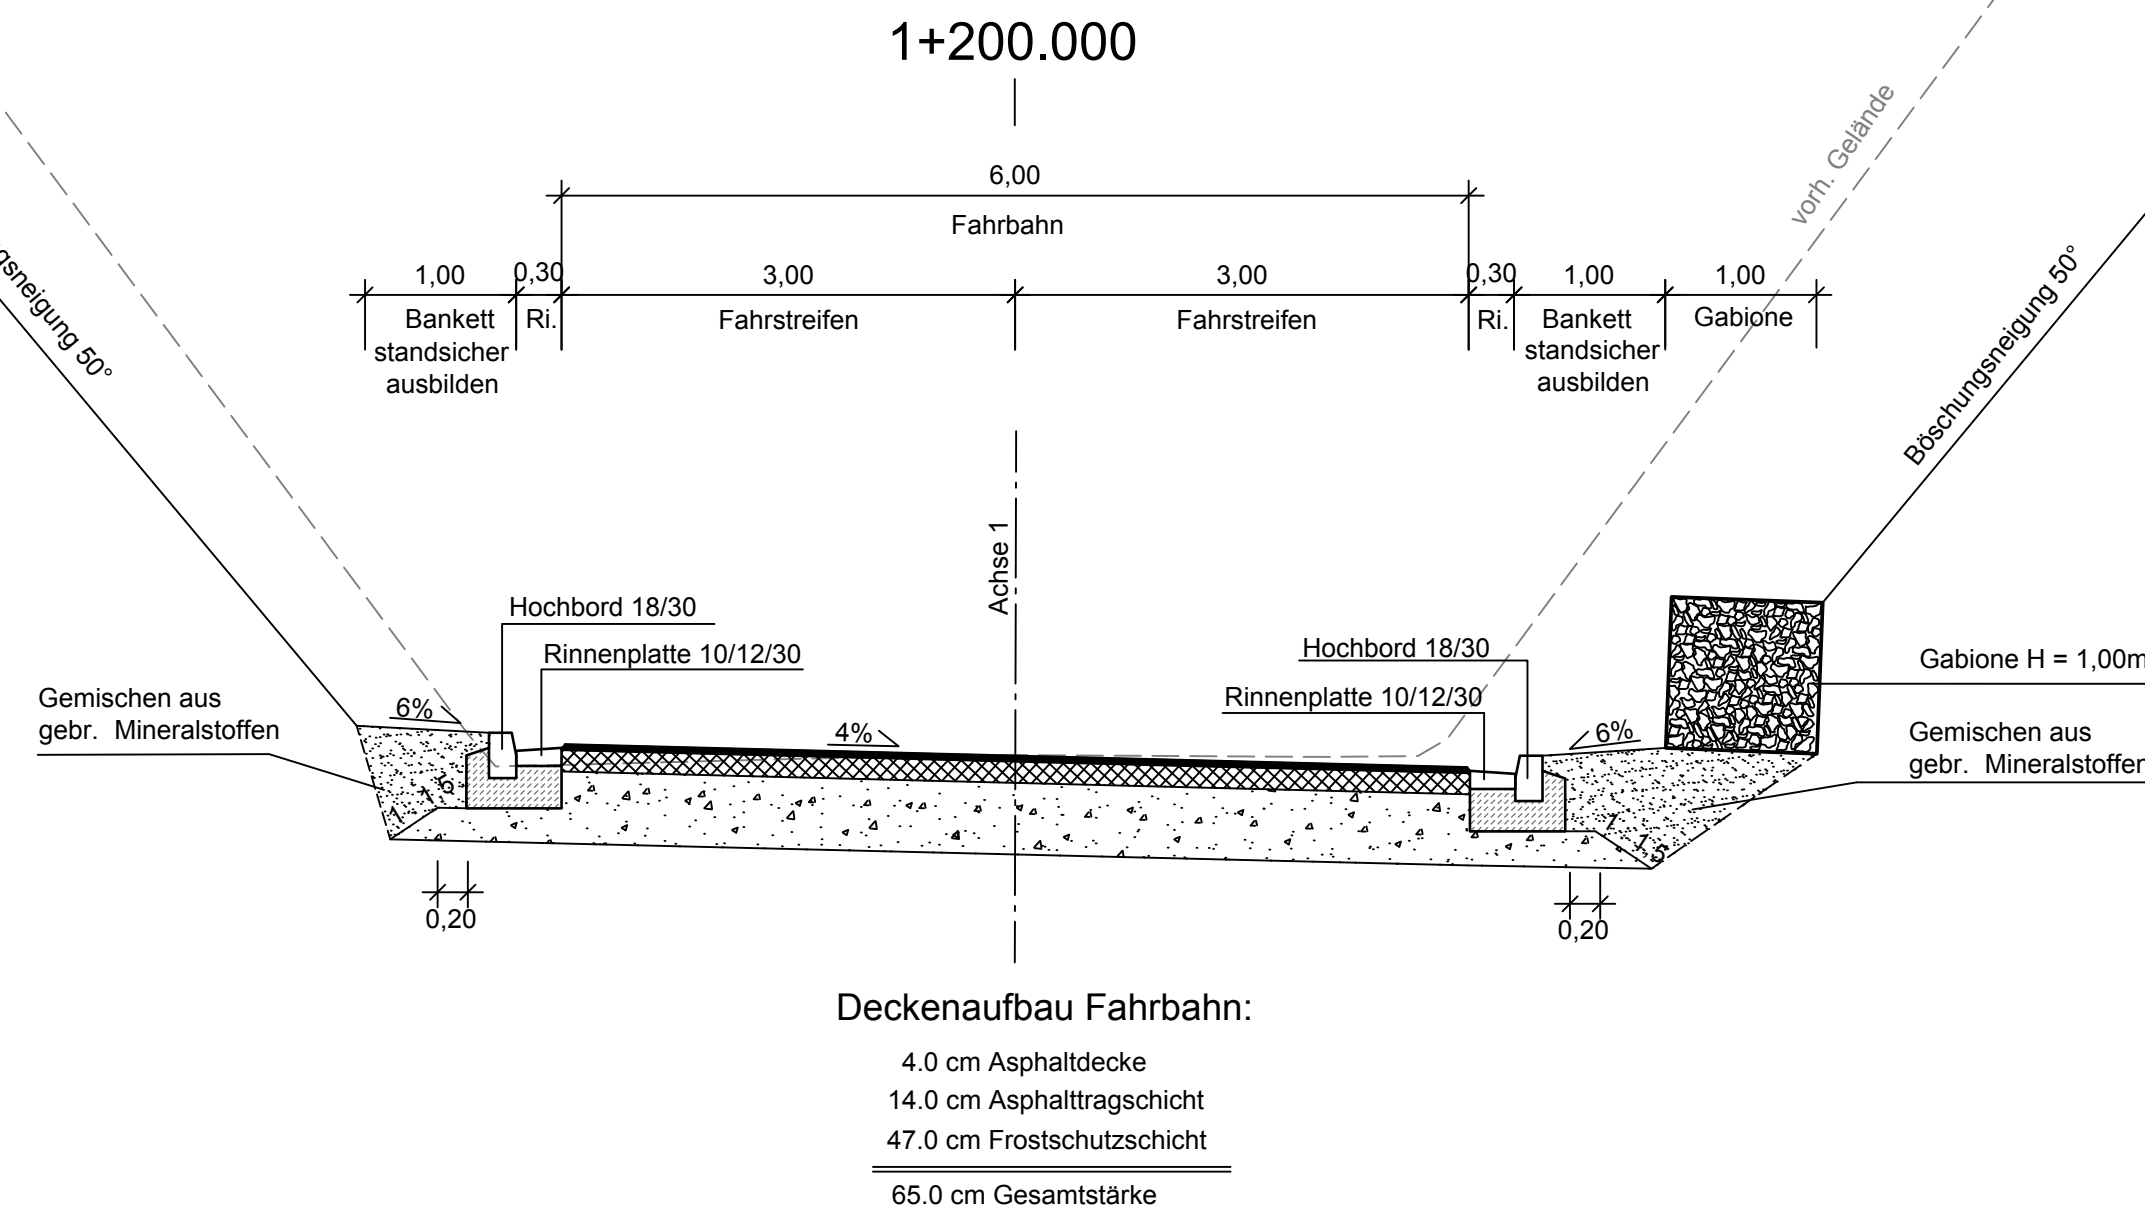

Deckenaufbau gemäß RStO 12, Belastungsklasse 1,0, Tafel 1, Zeile 1

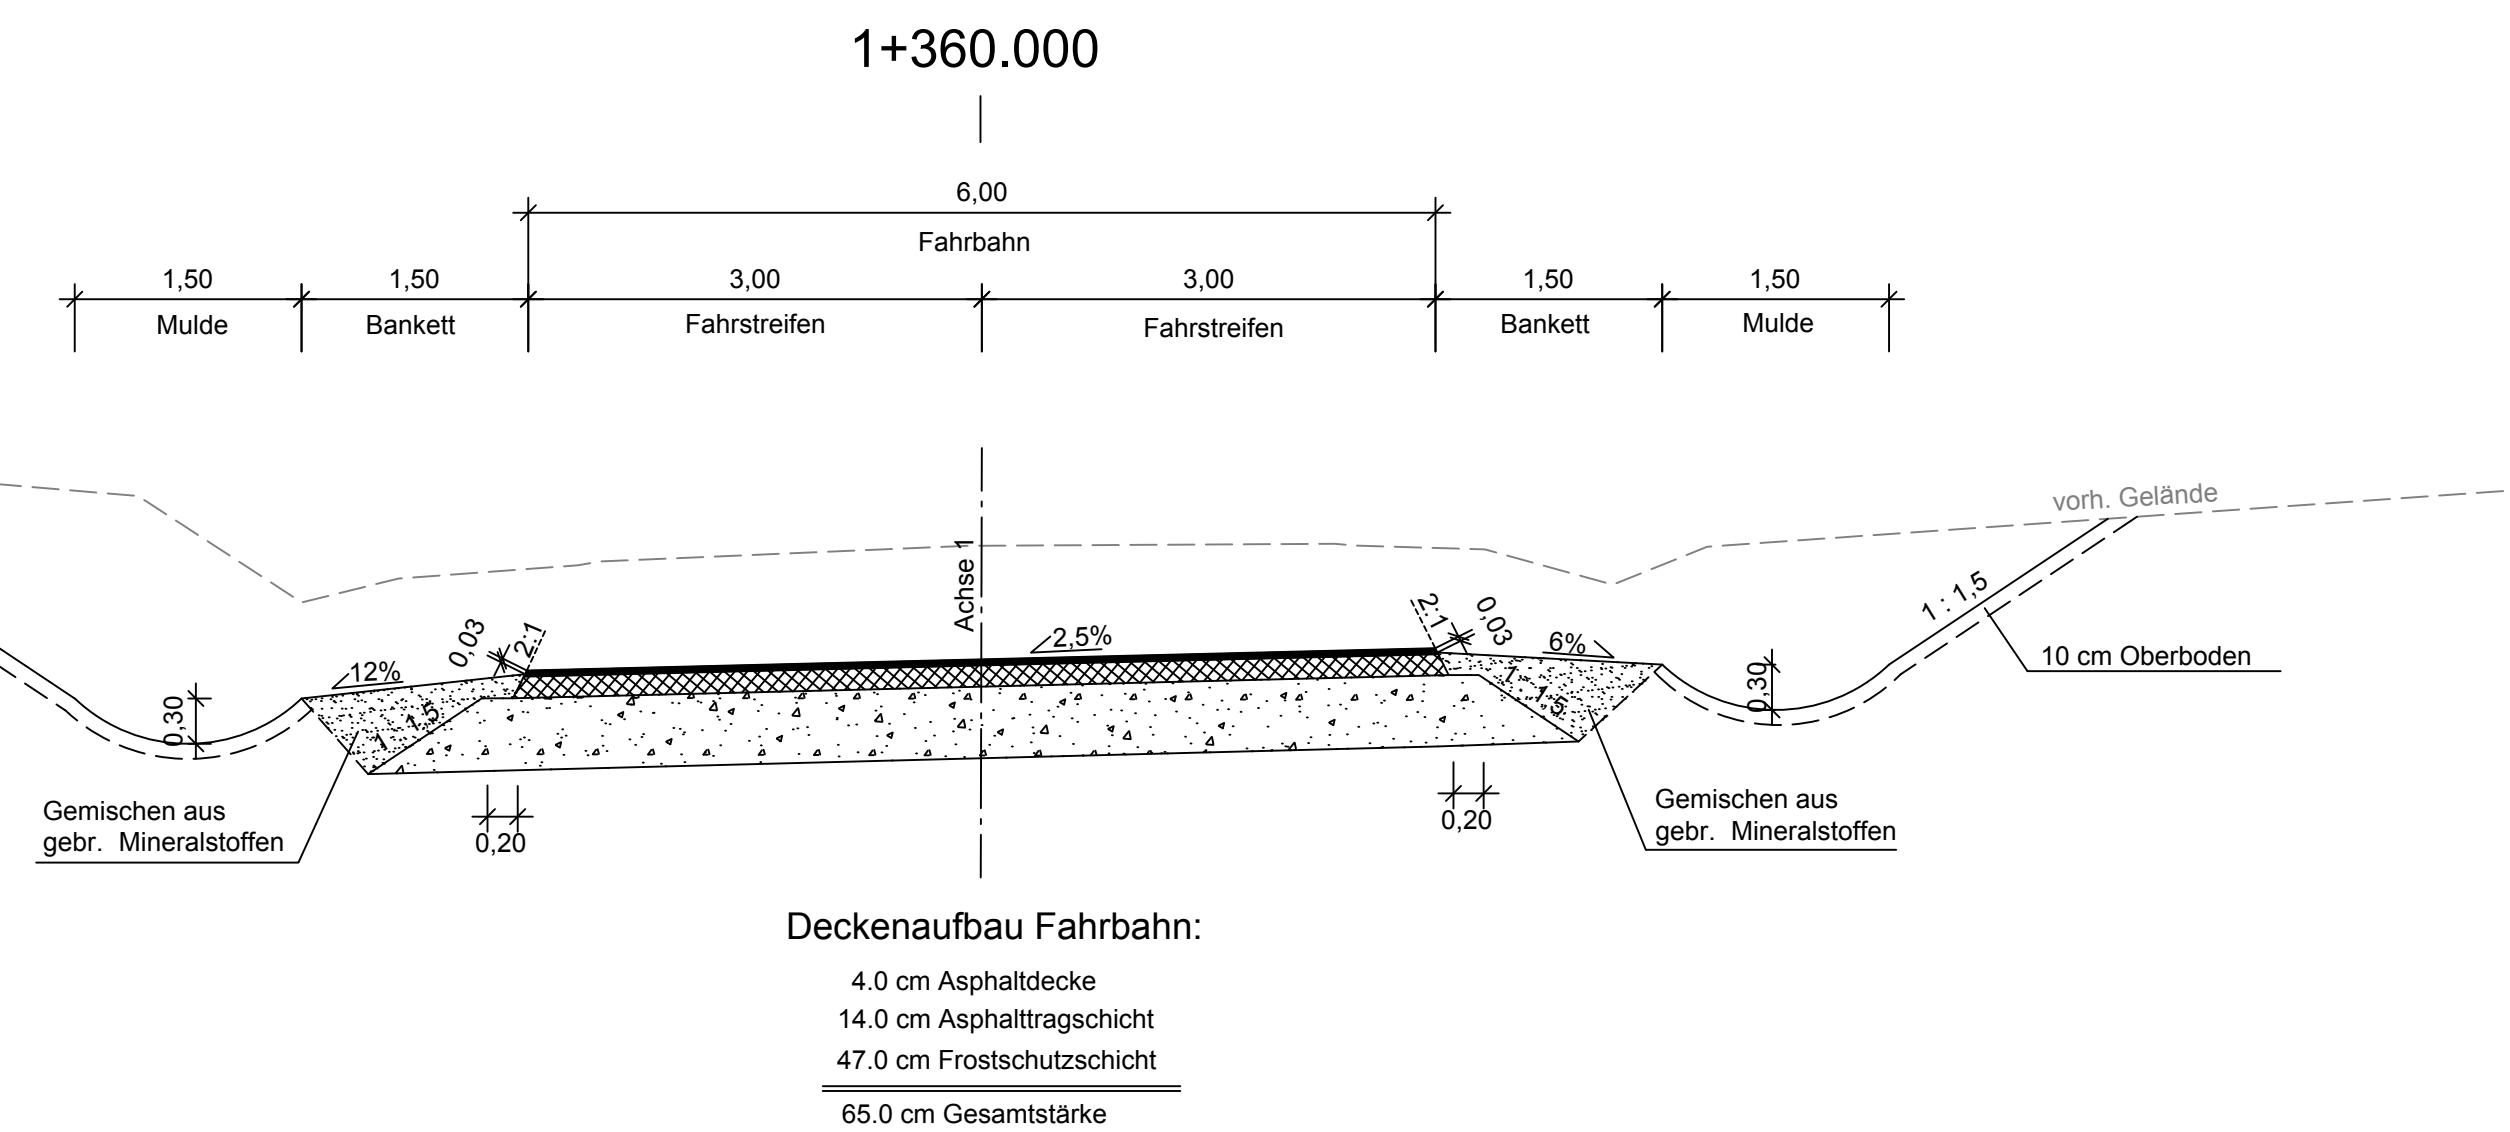


Deckenaufbau gemäß RStO 12, Belastungsklasse 1,0, Tafel 1, Zeile 1

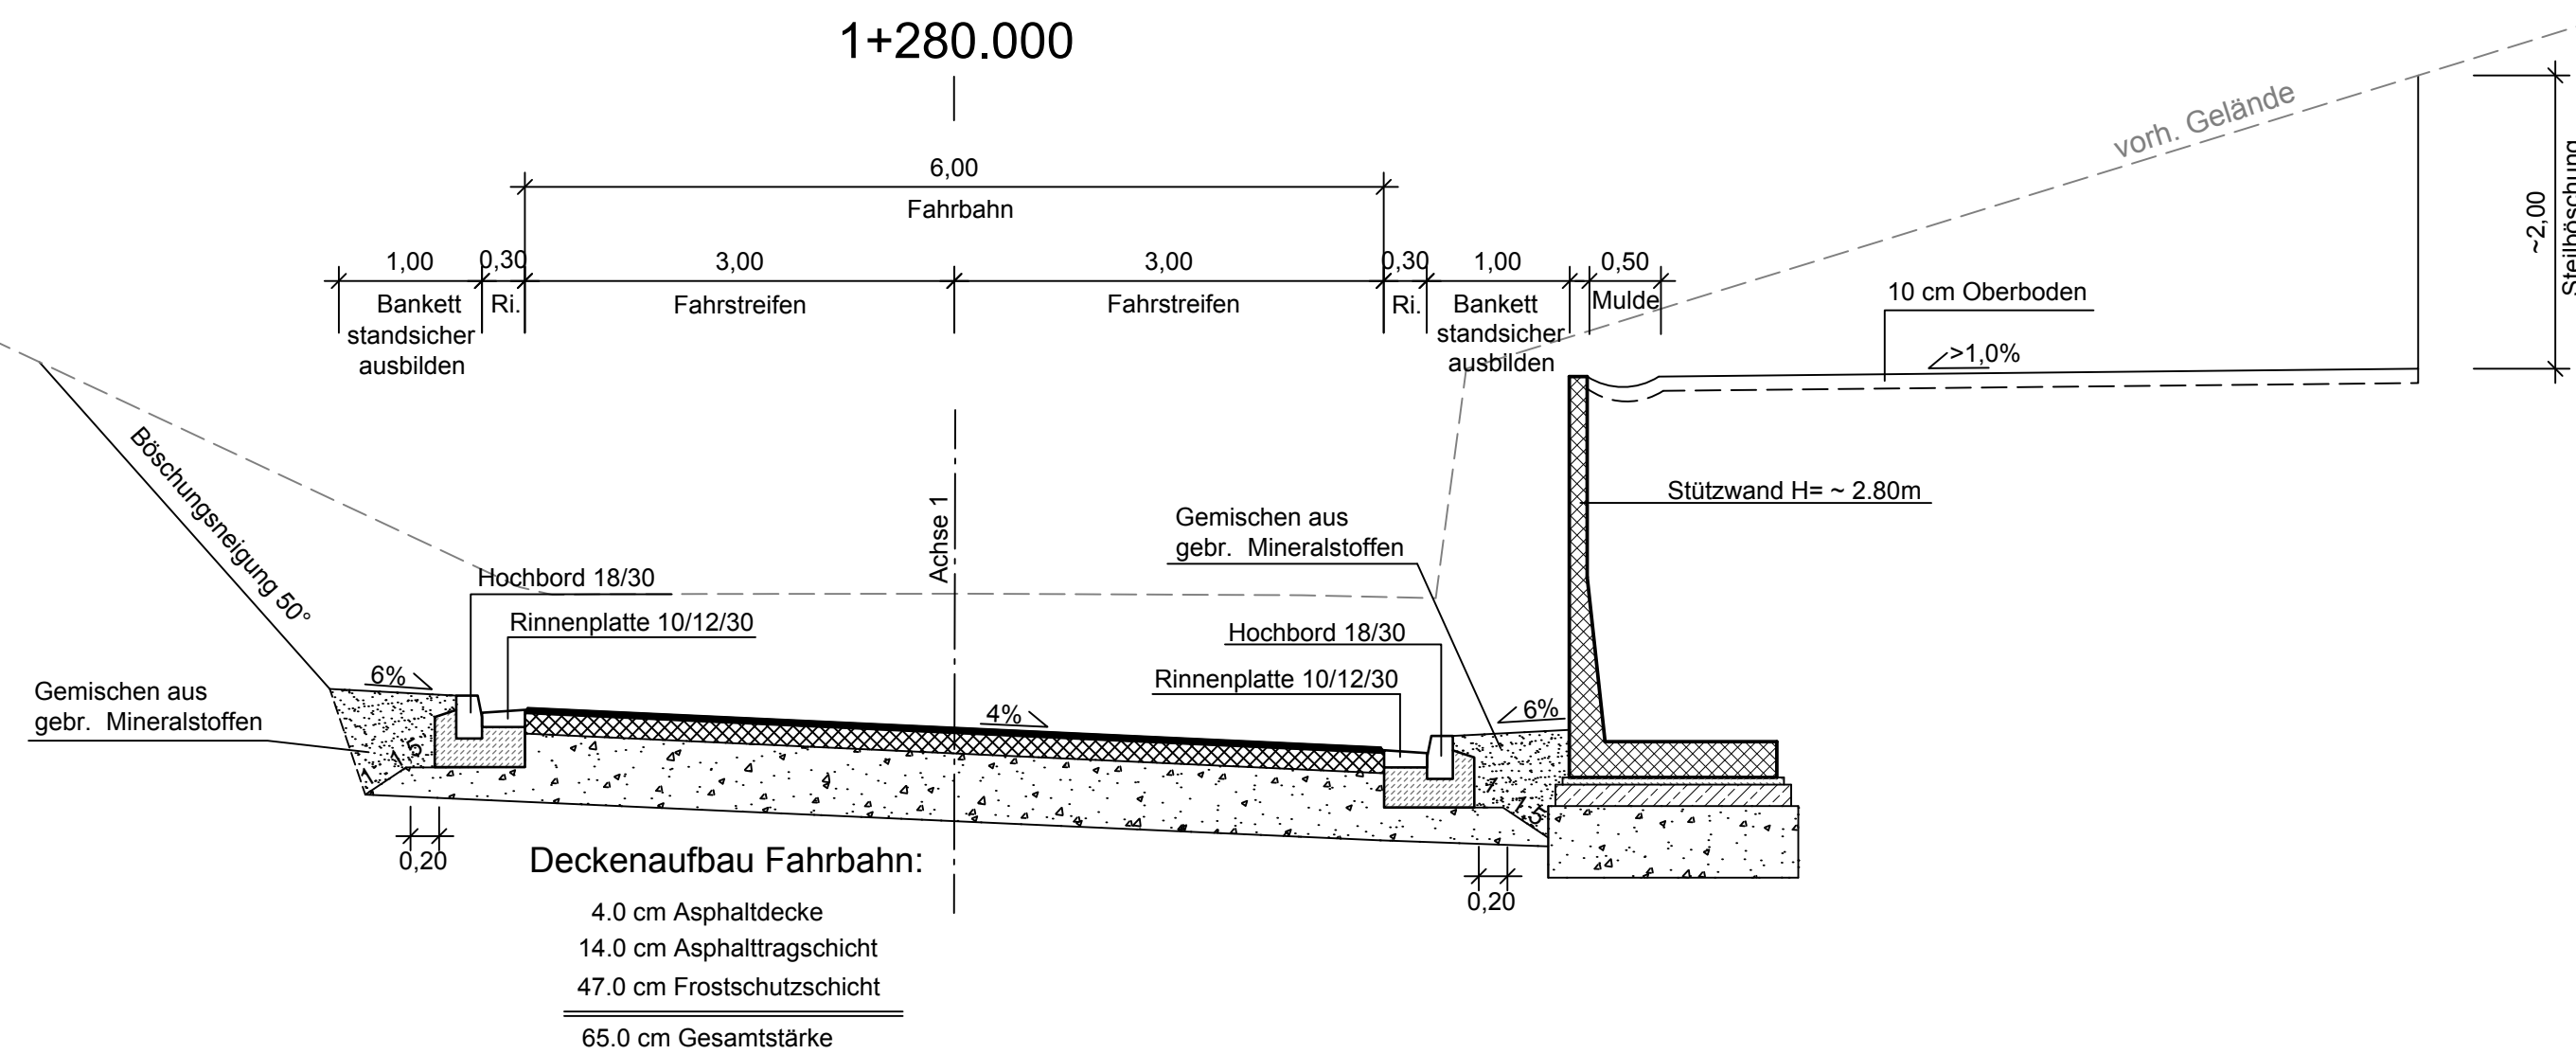

Deckenaufbau gemäß RStO 12, Belastungsklasse 1,0, Tafel 1, Zeile 1

Detail M.: 1 : 20 Hochbord mit Rinne

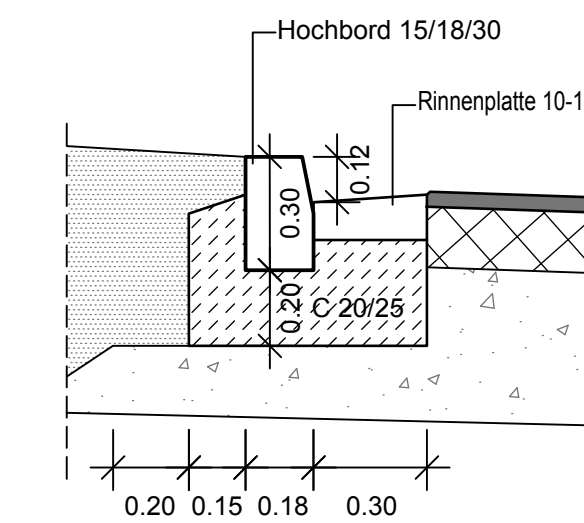

Entwurfsbearbeitung: SCHÖNHOFEN Ingenieure Hertelsbrunnring 5 67657 Kaiserlautern Tel: 06 31 / 3 41 24 - 0 Fax: 06 31 / 4 37 45 www.schoenhofen-ing.de E-Mail: info@si-ki.de	Projekt-Nr.: 2015.010	Datum	Zeichen
	bearbeitet: Juni 2018	Sann	
	Cad / Grafik: Juni 2018	Matheis/Roos	
	geprüft: Juni 2018	Zirkel	

Feststellungsentwurf

Rheinland-Pfalz
 Landesbetrieb Mobilität
 Speyer
 St.Guido-Str. 17 · 67346 Speyer
 Tel: 06232/626 · Fax: 06232/626-1102/3/4

K 2 (DÜW) Gradientenverbesserung im Zuge der Erneuerung einer EÜ bei Dackenheim	Unterlage: 14		
	Blatt Nr.: SQ 1		
	Maßnahmen Nr.: A.33-15-0050.01		
	bearbeitet: Datum Name		
gezeichnet			
geprüft			
Straßenquerschnitt, Maßstab 1 : 50, 1 : 20			
von NK: 6415027 nach NK: 6415058			

Entwurfsprüfung: LBM Speyer:	Datum	Name
Straßenplanung:	20.07.2018	Leist
Landespflege:		
Immissionsschutz:		
Nr. Art der Änderung	Datum	Name
1		
2		
3		
4		
5		

Aufgestellt:
i.A. gez. Krömer
 Speyer, den 20.07.2018