



Ausbauquerschnitt der L280 M 1:50


Friedrichstraße (Achse 1)
nach Belastungsklasse 1,8

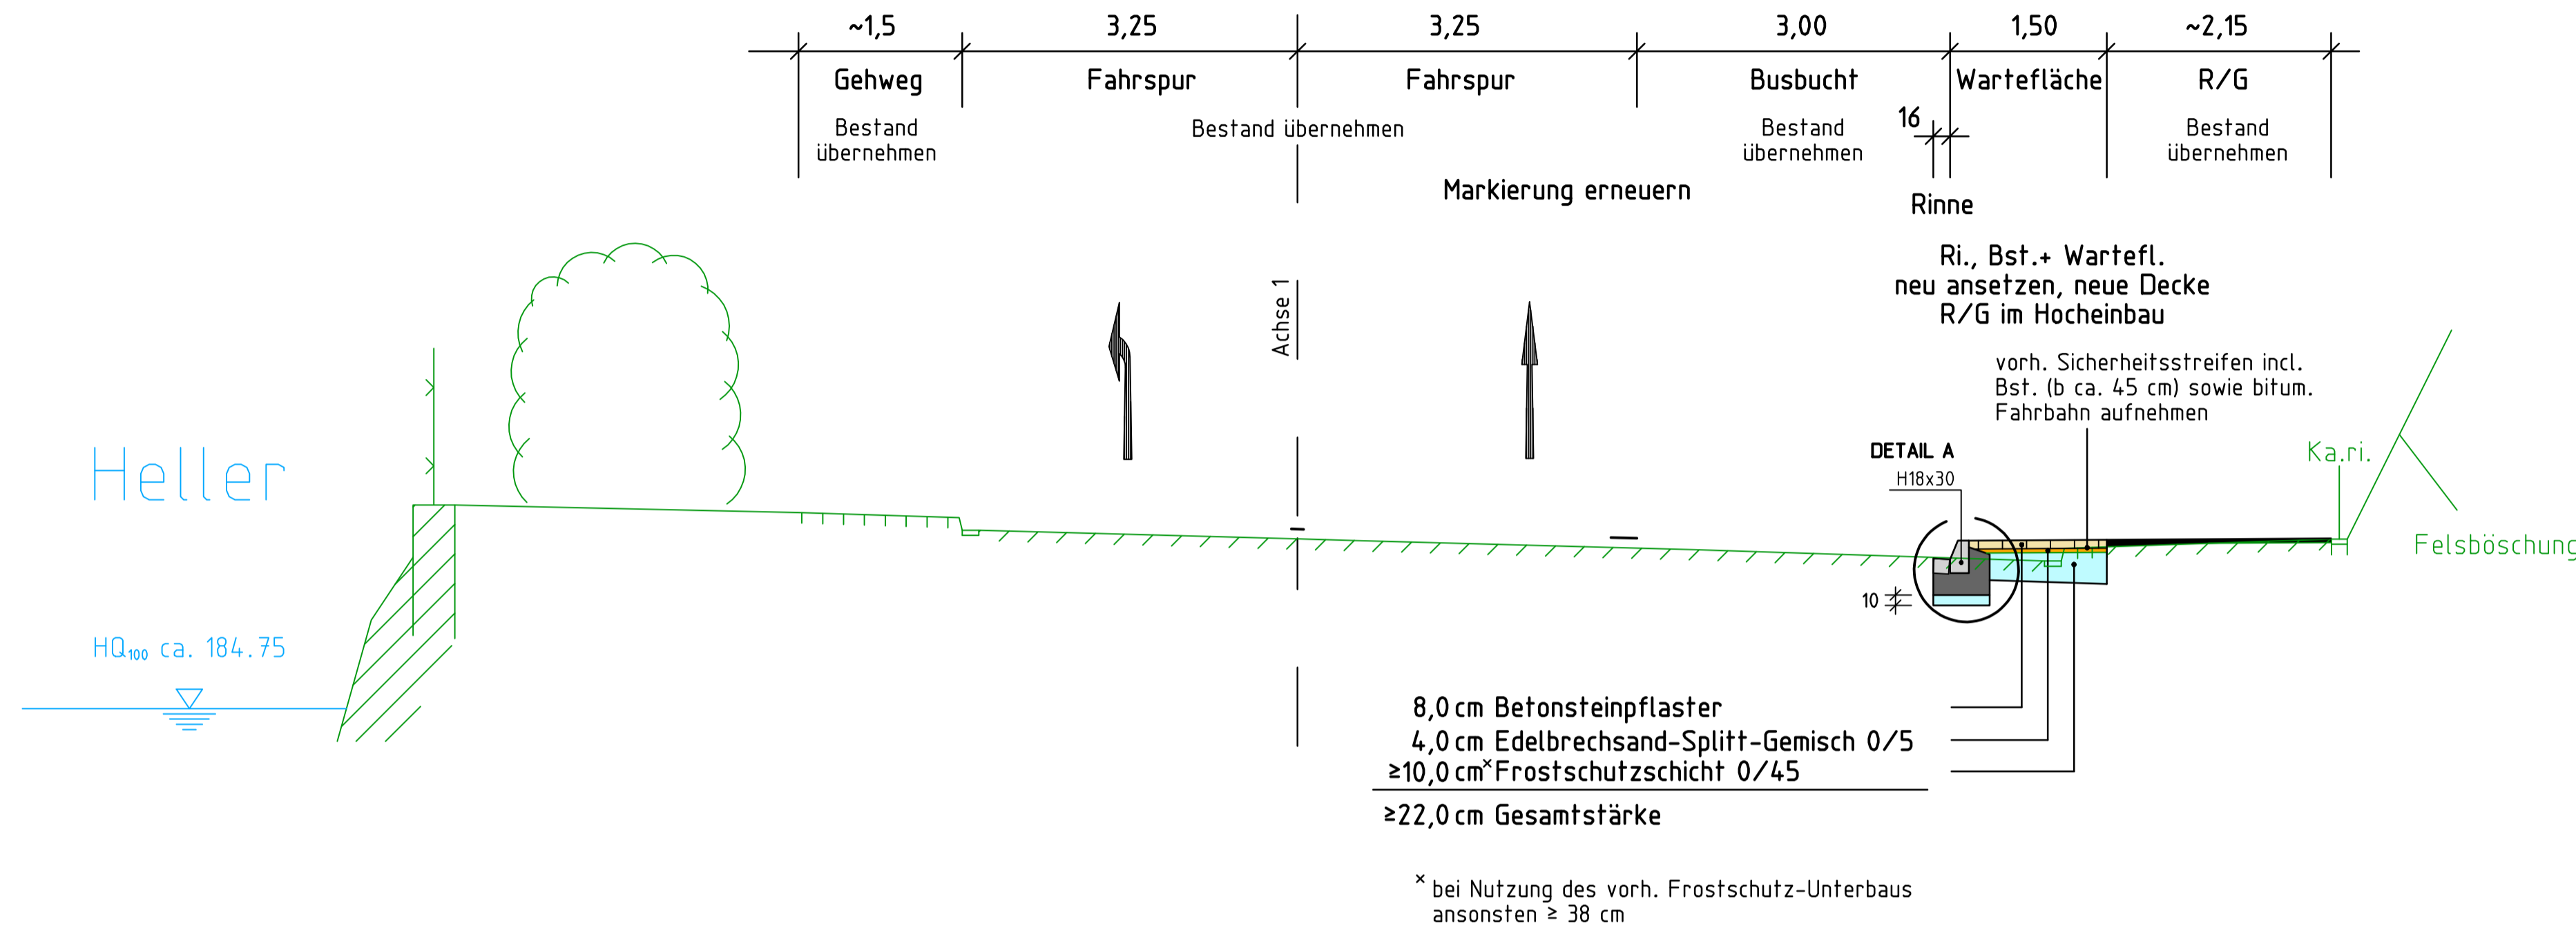


Variante: Grünstreifen

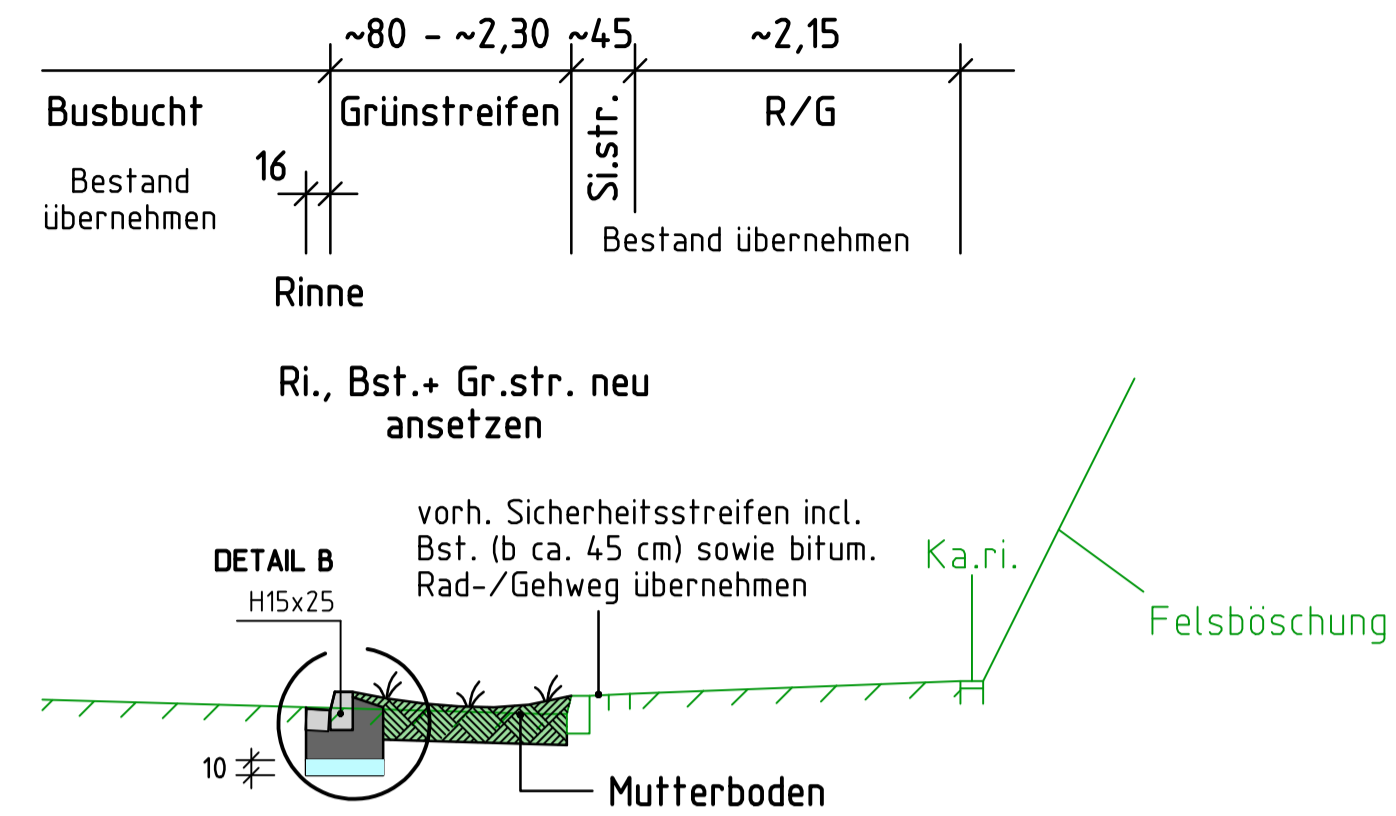


Details der Randeinfassung

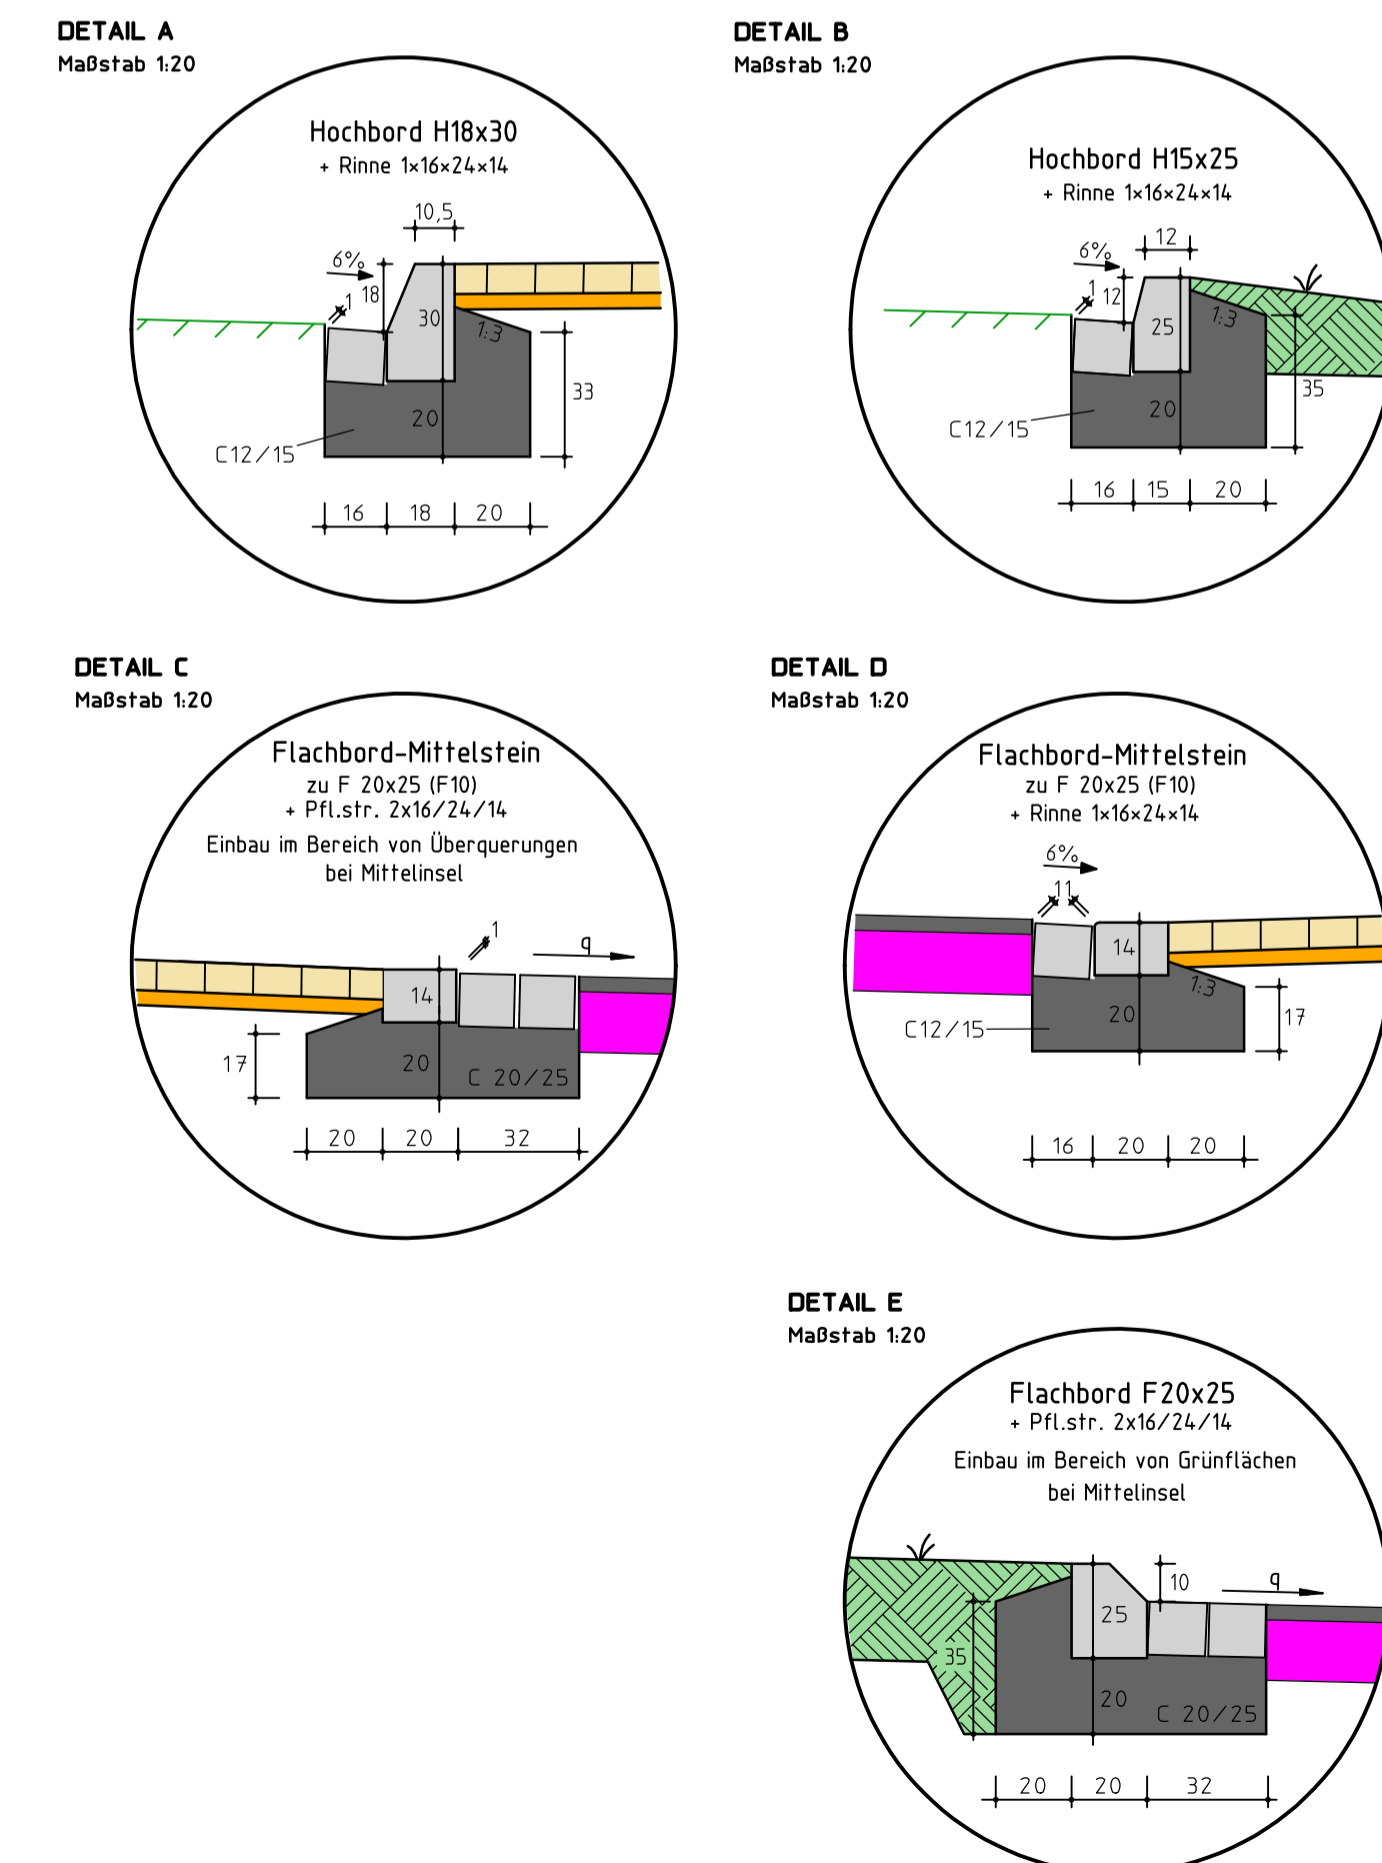

Variante: Dreiecksinsel - Querung

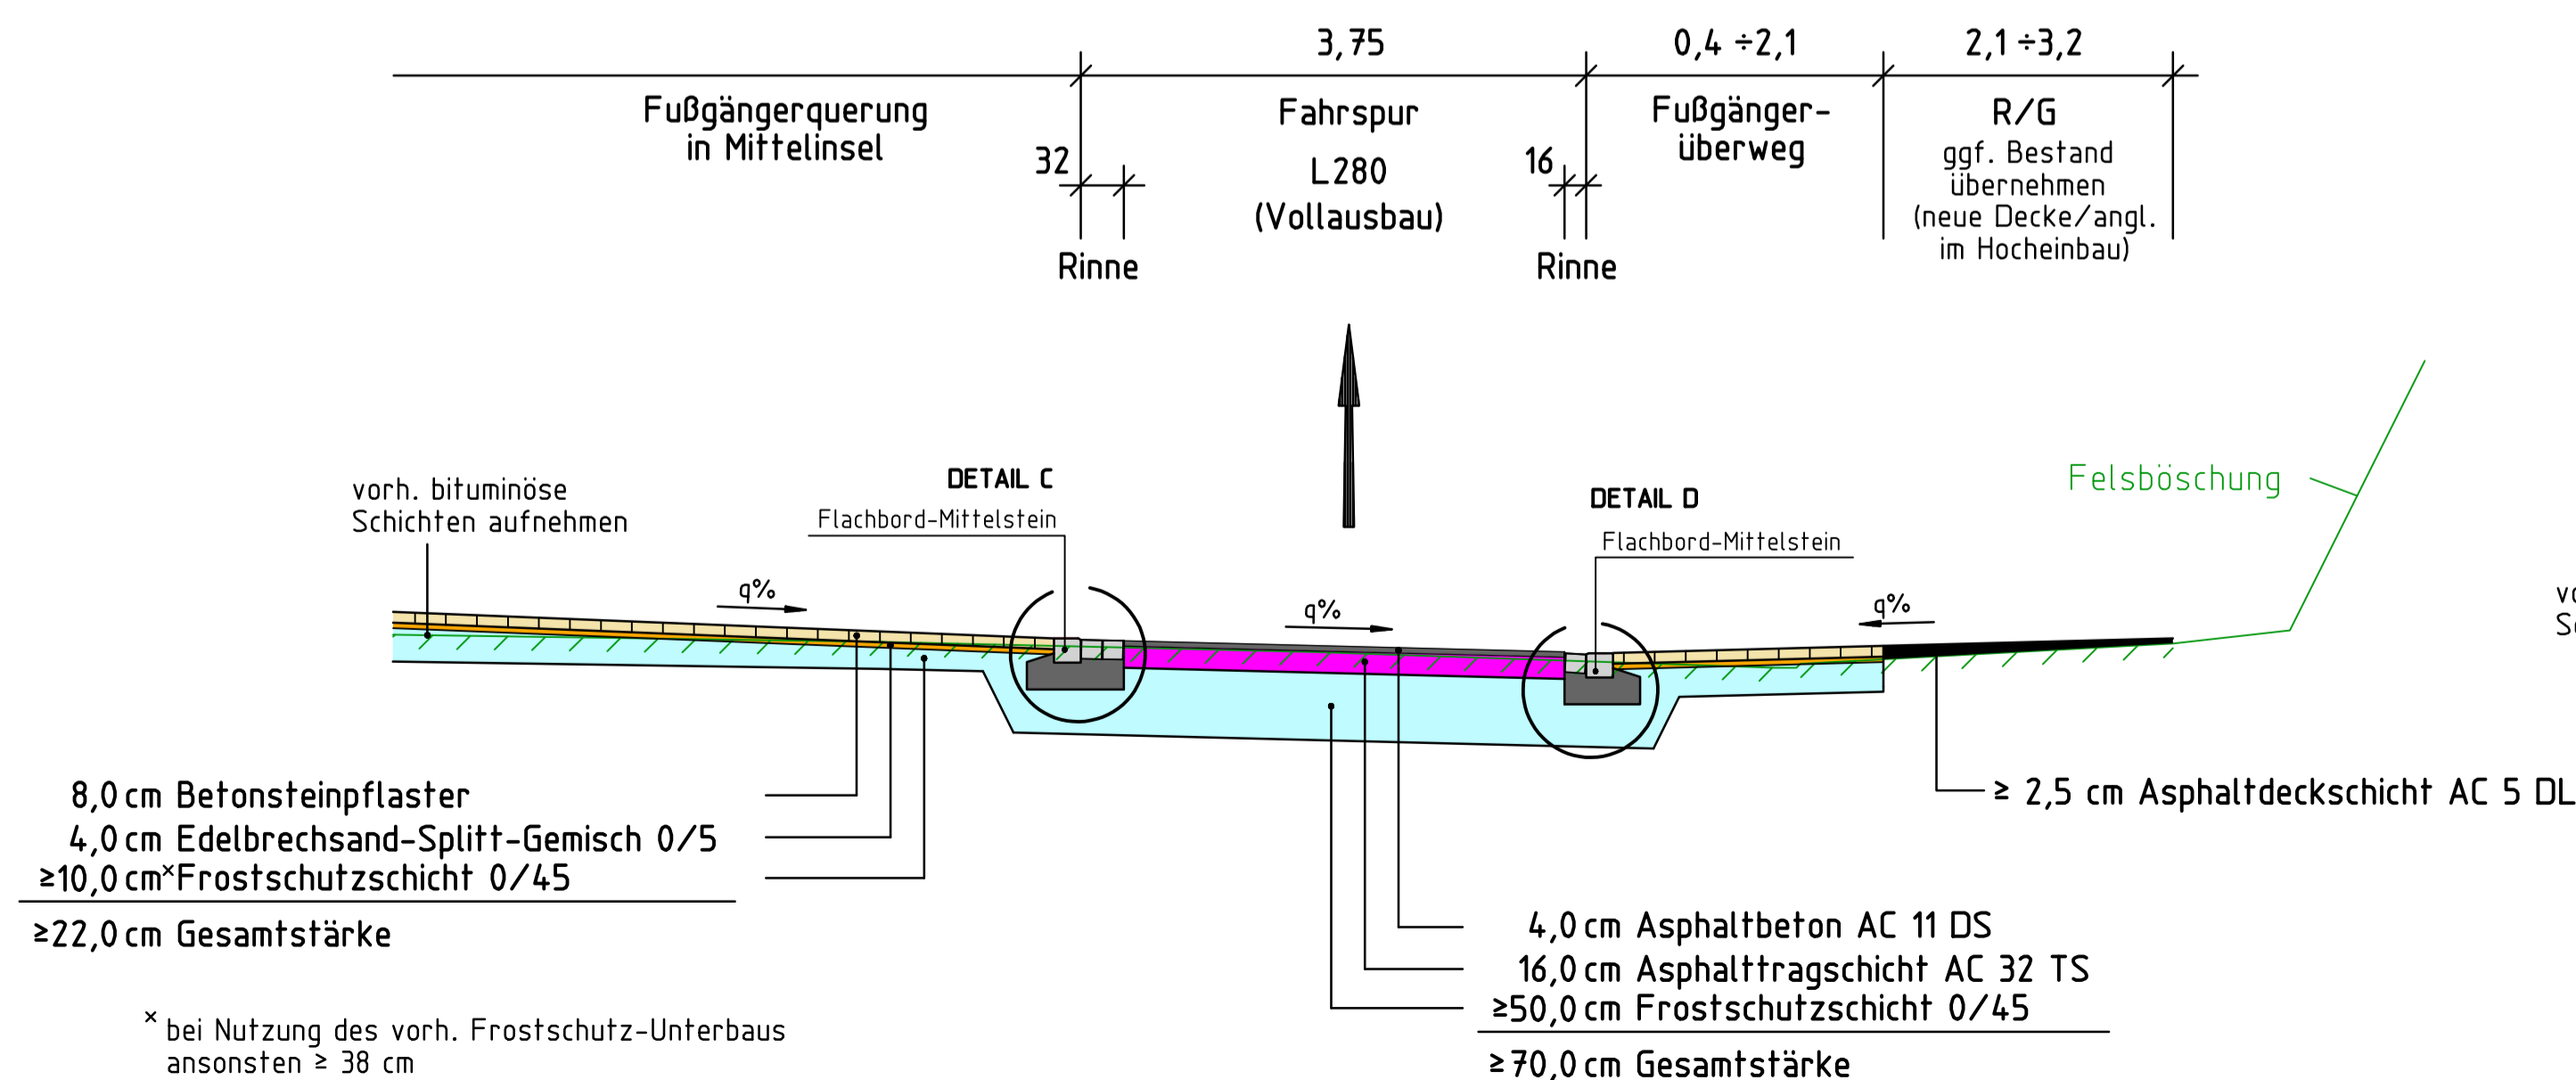

Variante: Dreiecksinsel - Grünfläche

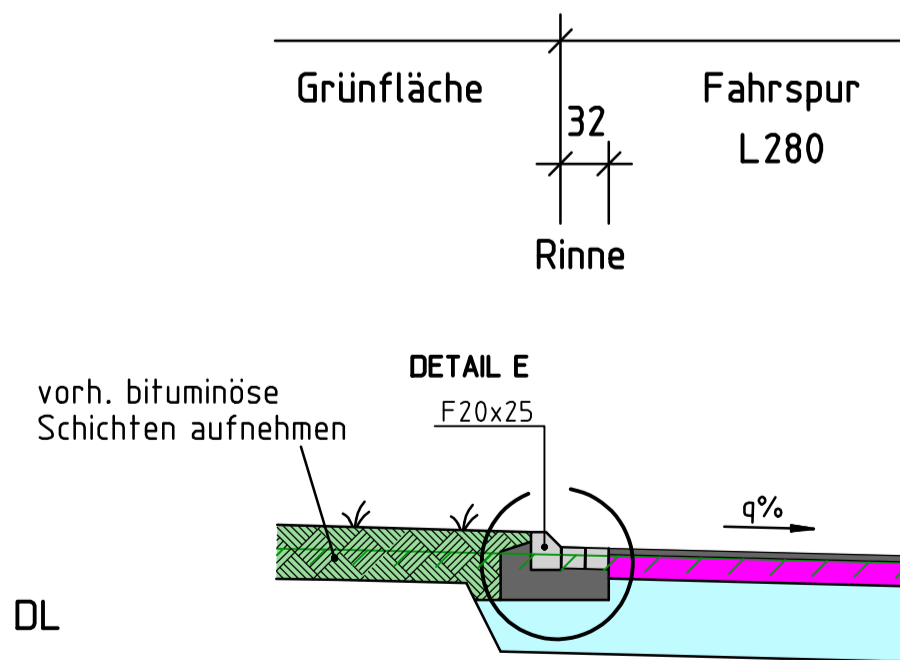

c			
a	AB als Deckschicht anstelle Splittmastix	10/18	HU/HE
Nr.	Art der Änderung	Datum	Name

1	2	3	4
---	---	---	---

Entwurfsbearbeitung: Ingenieurbüro HWH im Süßen Kampen 1 57074 Siegen Tel.: 0271 / 21698 Fax: 0271 / 3184734 E-Mail: HWH-Siegen@online.de		Projekt-Nr.: 14-12-0038	Datum	Name
		bearbeitet:	3/18	HU
		gezeichnet:	3/18	HE
		geprüft:		

Entwurfsbearbeitung: 	Landesbetrieb Mobilität Diez Goethestraße 9 65582 Diez Tel.: 06432/92006-0 Fax: 06432/92006-5999	Datum	Name
		bearbeitet:	
		gezeichnet:	
		geprüft:	

Feststellungsentwurf

Straßenbauverwaltung: 	Unterlage: 14.2 Blatt-Nr.: 1(4) Ausbauquerschnitt L280 - Achse 1
---------------------------	---

PROJIS-Nr.:	SAP-Nr.: A.32-05-0043.01?	Maßstab: 1:50
-------------	---------------------------	---------------

Neubau Hellerkreisel (L280/L288) in Betzdorf	
von Bau-km bis Bau-km (von Staf. km bis km)	
L280: 0+000,0 bis 0+287,7 (ca. 0,287 bis 0,000)	
0+287,7 bis 0+368,5 (ca. 0,181 bis 0,100)	
L288: 0+000,0 bis 0+154,0 (ca. 0,002 bis 0,156)	

aufgestellt: Diez, den 31.01.2019	
	Dienststellenleiter