

L 349

(Achse 2)

ohne Ausrundung
km 4+875.00
h TS = 289.71 m

H = 3500.00 m
T = 37.50 m
f = 0.20 m
km 4+929.00
h TS = 287.80 m

H = 7450.00 m
T = 15.13 m
f = 0.02 m
km 4+995.00
h TS = 286.88 m

ohne Ausrundung
km 5+015.00
h TS = 286.52 m

ohne Ausrundung
km 5+030.00
h TS = 286.20 m


H = 2000.00 m
T = 12.94 m
f = 0.04 m
km 5+049.00
h TS = 285.85 m

ohne Ausrundung
km 5+068.00
h TS = 285.75 m

H = 500.000 m
T = 12.649 m
f = 0.160 m
km 0+171.240
h TS = 183.418 m


Legende

Neigungsbrechpunkt mit Angabe von Gefälle und Steigung in Prozent, Länge der Gefälle- bzw. Steigungsstrecke, Halbmesser, Tangentenlänge, Scheitelabstand, Station und Höhe Tangentenschnittpunkt

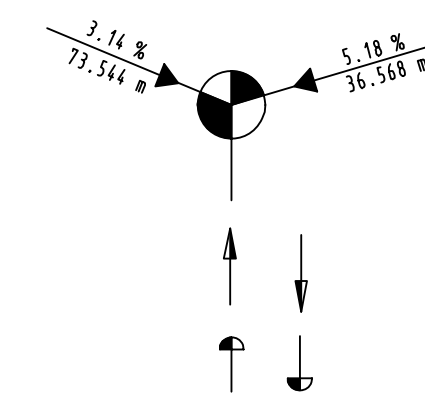

Ausrundungsanfang bzw. -ende Kuppe / Wanne

Hochpunkt / Tiefpunkt

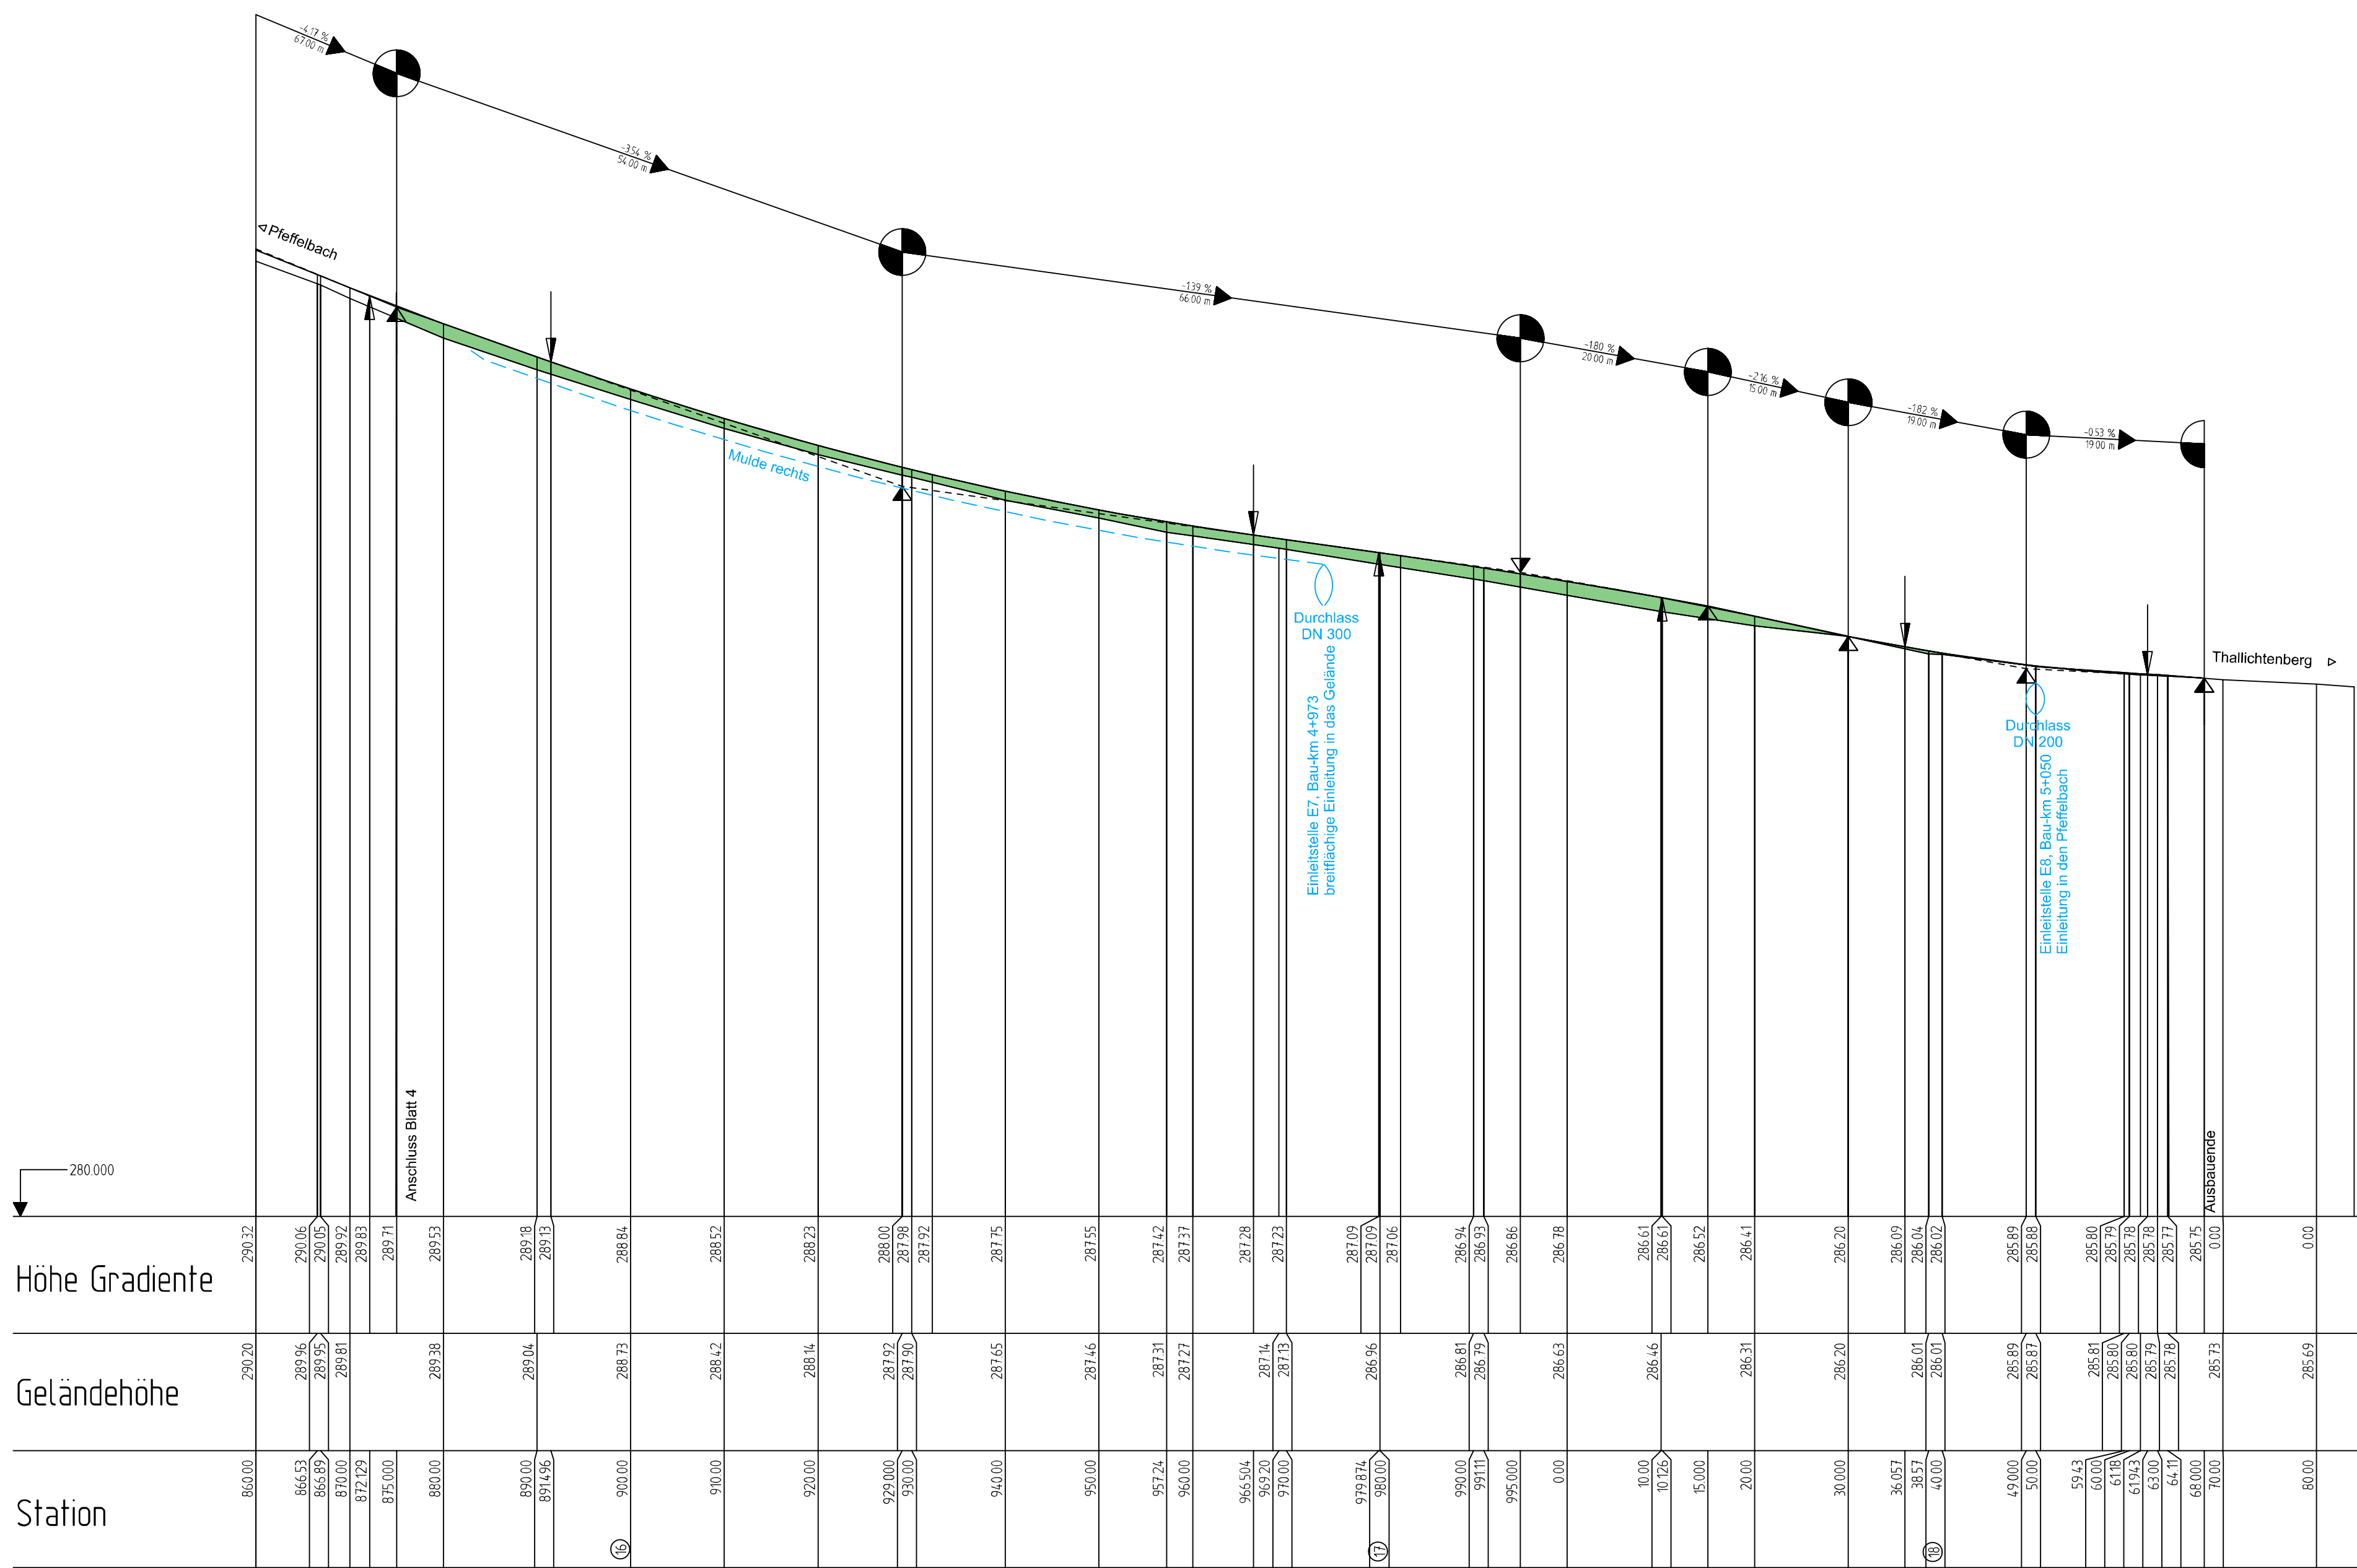


Station	Höhe Gradiente	Geländehöhe
860.00	290.32	290.20
865.53	290.06	289.96
866.89	290.05	289.95
870.00	289.92	289.81
872.29	289.83	289.72
875.000	289.71	289.60
880.00	289.53	289.38
890.00	289.18	289.04
891.95	289.13	289.00
900.00	288.84	288.73
910.00	288.52	288.42
920.00	288.23	288.14
925.000	288.00	287.92
930.00	287.78	287.70
940.00	287.52	287.45
950.00	287.25	287.16
957.24	287.12	287.03
960.00	287.07	286.97
965.504	287.04	286.94
969.20	287.14	287.04
970.00	287.13	287.03
979.874	287.09	286.96
980.00	287.06	286.93
990.00	286.81	286.68
991.11	286.73	286.60
995.000	286.66	286.53
1000	286.78	286.63
10000	286.41	286.26
10120	286.41	286.26
15000	286.52	286.31
20000	286.41	286.20
30000	286.20	286.09
36.057	286.04	286.01
38.57	286.01	285.97
40.00	285.92	285.89
49000	285.89	285.81
50.00	285.87	285.80
59.43	285.80	285.75
60.00	285.81	285.76
61.11	285.80	285.75
61.943	285.80	285.75
63.00	285.78	285.72
63.79	285.79	285.73
64.17	285.78	285.72
68.000	285.75	285.73
70.00	0.00	285.69
80.00	0.00	285.69

Krümmung

200/R (cm)
Querneigung
10 %/cm Zeichnung
Rand links -2
Rand rechts 2

Rechtskurve
Linkskurve

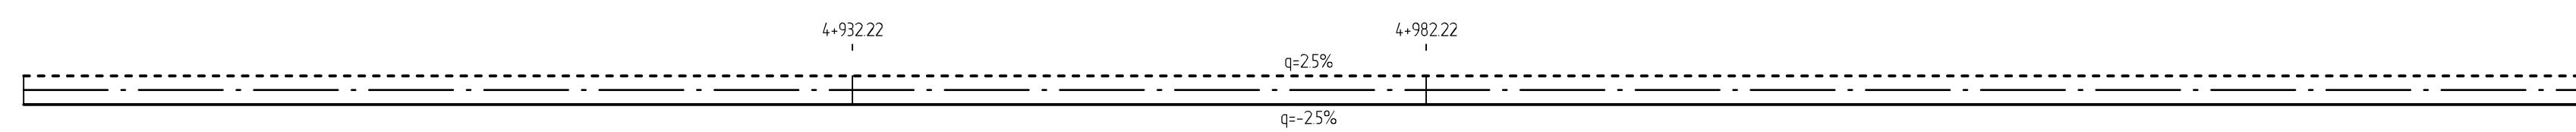

MANN Ingenieur GmbH Beraten Planen Betreuen Südstadt 14 55422 Würgas Tel.: 02602 / 9363-0 Fax: 02602 / 9363-30 E-Mail: info@manns-ingenieure.de	806	0,34	DATUM	ZEICHEN
	ENTWORFEN	May 2019	Otto	
	GEZEICHNET	Okt. 2019	Otto	
	GEPROFT	Juni 2020	Schurath	

GENEHMIGUNGSENTWURF

Rheinland-Pfalz
Landesbetrieb Mobilität
Kaiserslautern
Moriäurer Straße 20 · 67657 Kaiserslautern
Tel: 0631/3631-0 · Fax: 0631/3631-225

L 349
Ausbau zwischen Pfeifelbach und Thallichtenberg

Unterlage: 6
Blatt Nr.: 5
Maßnahmen Nr.: A.32-14-0040.01

Datum	Name

Höhenplan Achse 2
Maßstab 1 : 500/50
von NK: 6409 032 bis Station 3+365 nach NK: 6410 003 bis Station 5+068

Datum	Name

Entwurfsprüfung: LBM Kaiserslautern
Straßenplanung:
Landespflege:
Immissionsschutz:

Nr.	Art der Änderung	Datum	Name
1			
2			
3			
4			
5			

aufgestellt: Kaiserslautern, den 20.10.2020

gez.: R. Lutz
Dienststellenleiter