




Regelquerschnitt 1
Freie Strecke

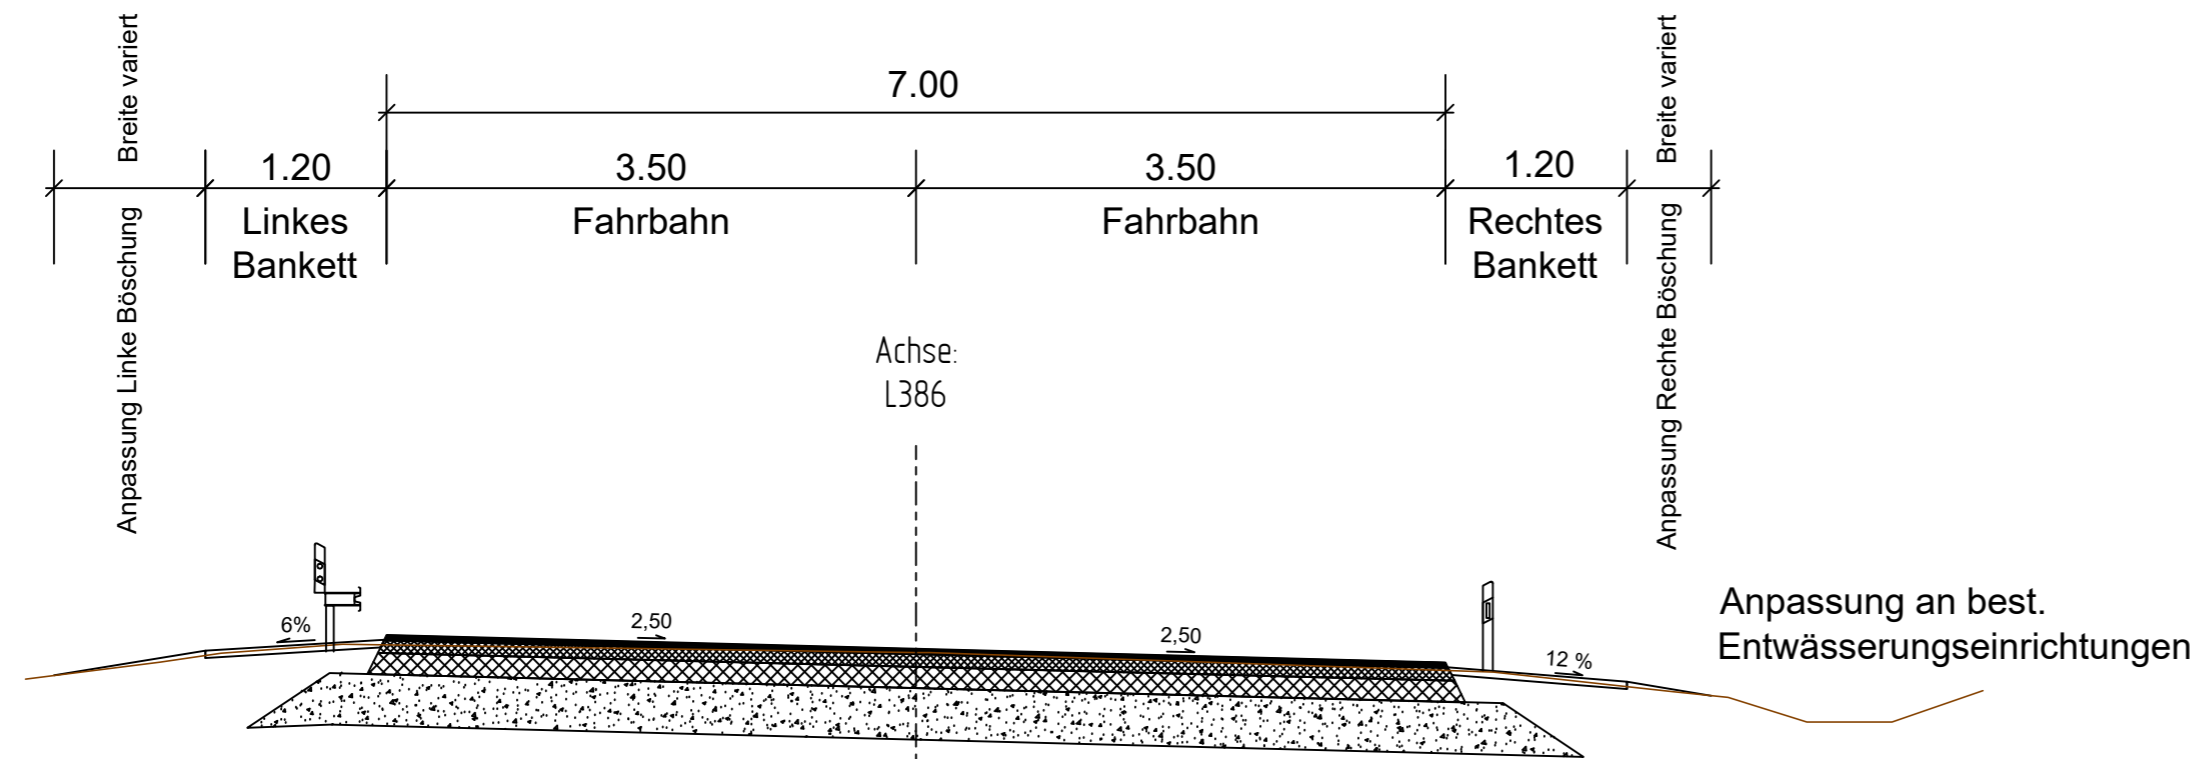

Vollausbau
3,5 cm Asphaltdeckschicht
8.5 cm Asphaltbinderschicht
14.0 cm Asphalttragschicht
40.0 cm Frostschutzschicht
<hr/>
66,0 cm Gesamtdicke

c			
b			
a			
Nr.	Art der Änderung	Datum	Name

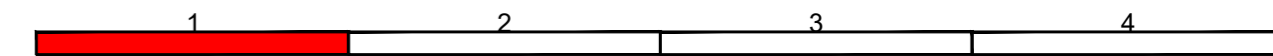

	Entwurfsbearbeitung:	Landesbetrieb Mobilität Worms Schönauer Straße 5 67547 Worms Tel.: 06241/401-5 Fax: 06241/401-600	Datum	Name
	bearbeitet:		Sep 2019	Zäuner
	gezeichnet:		Sep 2019	Herbst
	geprüft:		Sep 2019	Zäuner

PLANFESTSTELLUNG

Straßenbauverwaltung:  Rheinland-Pfalz	Unterlage: 14 Blatt-Nr.: 1 Ausbauquerschnitt Achse L386
---	---

PROJIS-Nr.:	SAP-Nr.: A.31-14-0022.01	Maßstab: 1 : 50
-------------	--------------------------	-----------------

Ausbau der L386 zw. Einmündung K29 und OD Gundersheim

aufgestellt: Worms, den 21.10.2019  stellv. Dienststellenleiterin	
---	--

--	--