
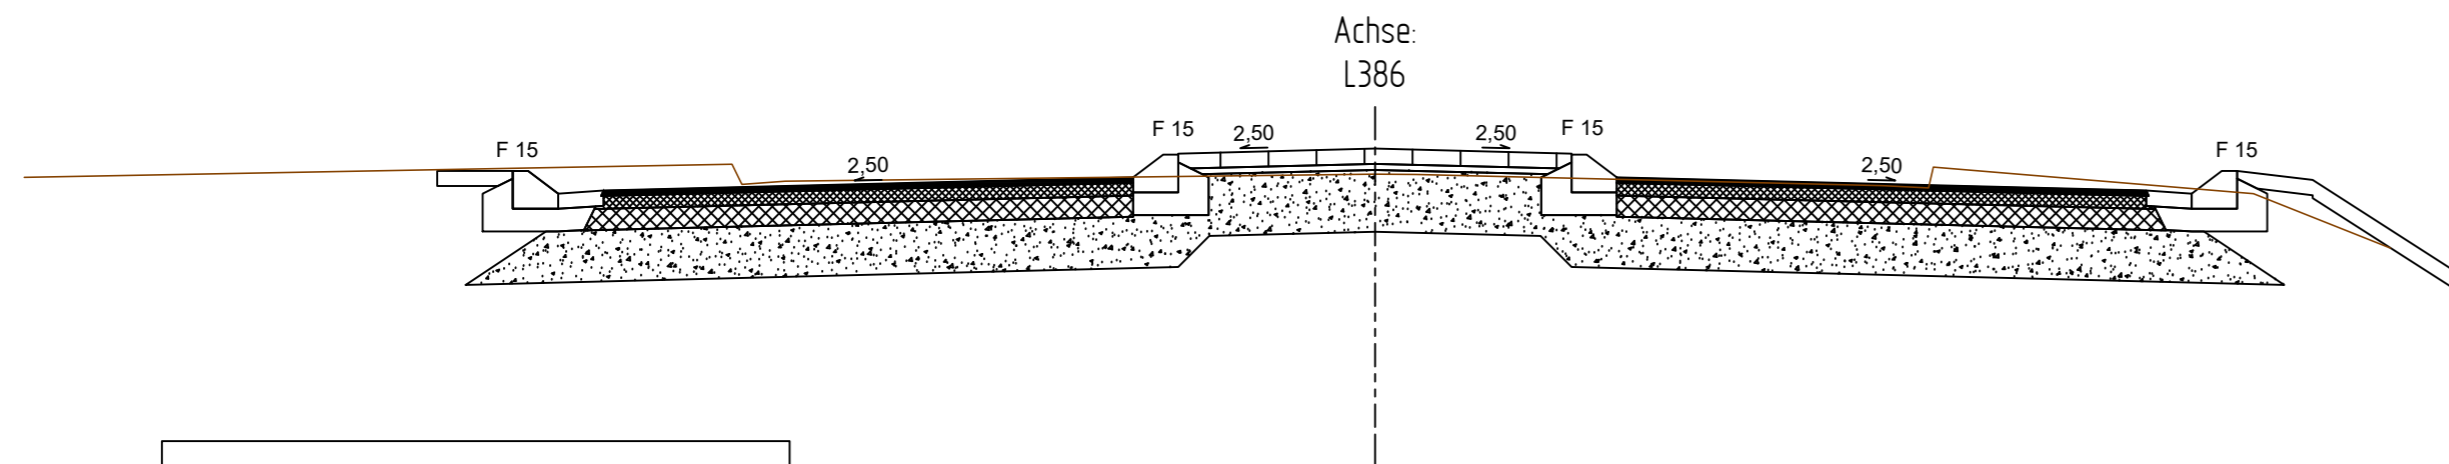


Regelquerschnitt 3  
 Fahrbahnverschwenkung  
 Ortseingang 2+670

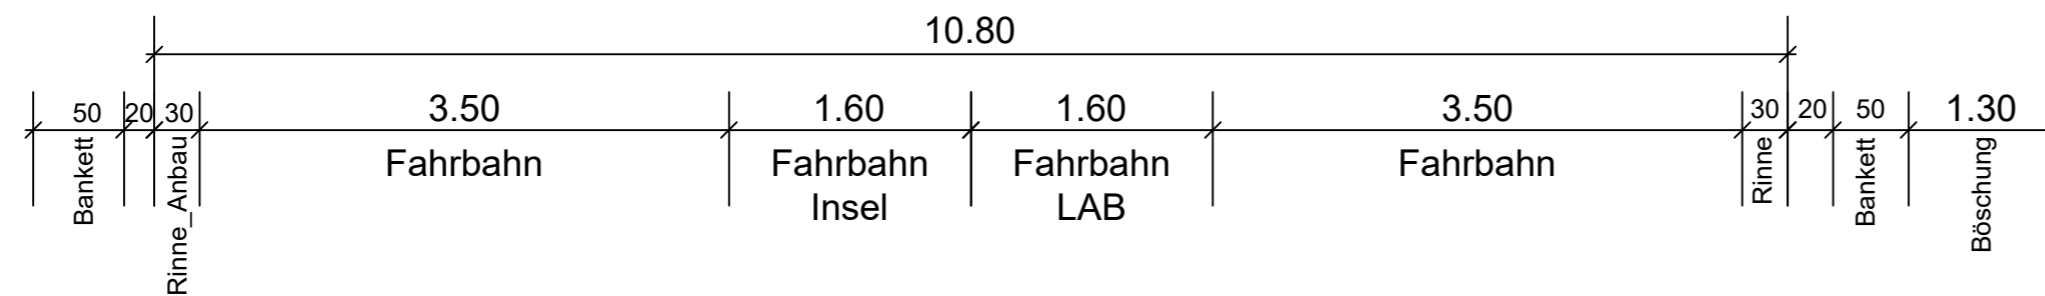

Vollausbau


- 3,5 cm Asphaltdeckschicht
- 8,5 cm Asphaltbinderschicht
- 14,0 cm Asphalttragschicht
- 40,0 cm Frostschutzschicht
- 
- 66,0 cm Gesamtdicke

Aufbau Insel

- 10,0 cm Betonpflaster
- 4,0 cm Bettung
- 40,0 cm Frostschutz
- 
- 54,0 cm Gesamtdicke

c			
b			
a			
Nr.	Art der Änderung	Datum	Name

1	2	3	4
---	---	---	---


Entwurfsbearbeitung: 	Landesbetrieb Mobilität Worms Schönauer Straße 5 67547 Worms Tel.: 06241/401-5 Fax: 06241/401-600	Datum	Name
	bearbeitet:	Sep 2019	Zäuner
	gezeichnet:	Sep 2019	Herbst
	geprüft:	Sep 2019	Zäuner

**PLANFESTSTELLUNG**

Straßenbauverwaltung:  Rheinland-Pfalz	Unterlage: 14 Blatt-Nr.: 3 <b>Ausbauquerschnitt                  Achse L386</b>
---	----------------------------------------------------------------------------------------

PROJIS-Nr.:	SAP-Nr.: A.31-14-0022.01	Maßstab: 1 : 50
-------------	--------------------------	-----------------

**Ausbau der  
 L386 zw. Einmündung K29 und  
 OD Gundersheim**

aufgestellt: Worms, den 21.10.2019   stellv. Dienststellenleiterin	
---	--