
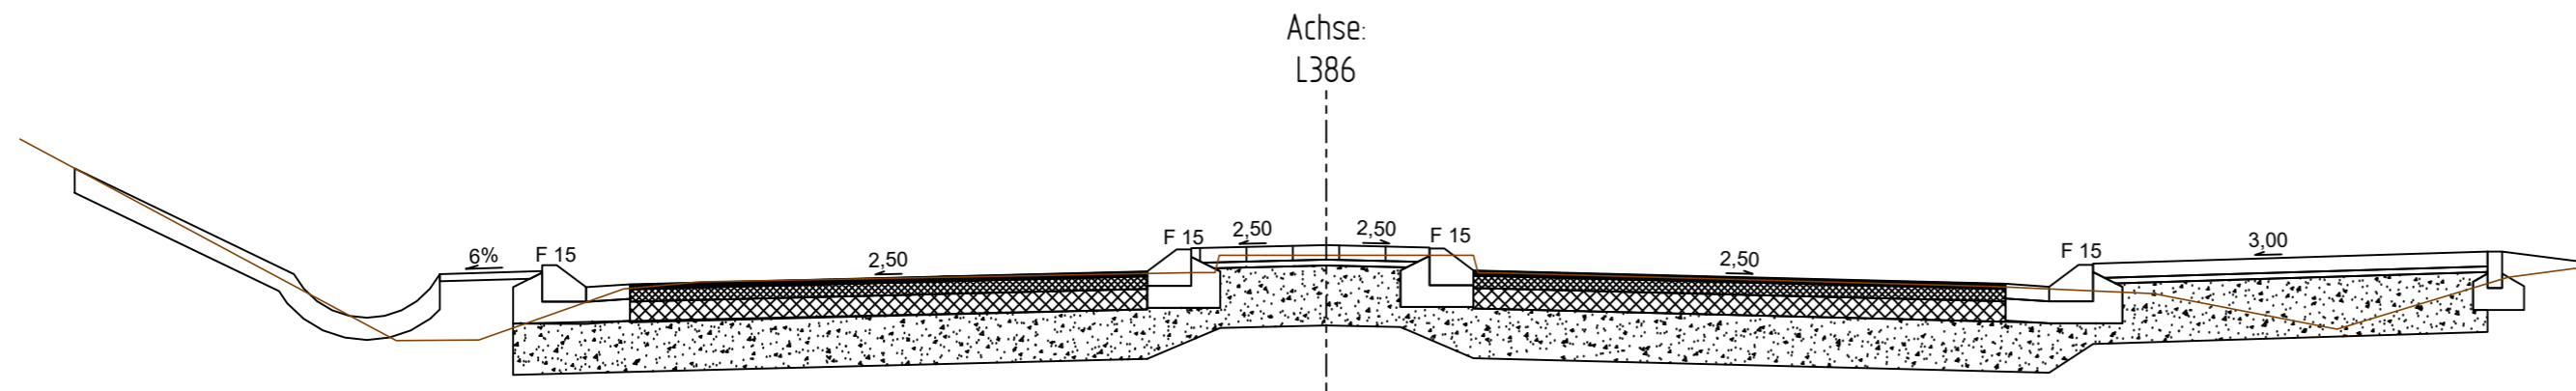


Regelquerschnitt 4 neuer Geh-/Radweg rechts

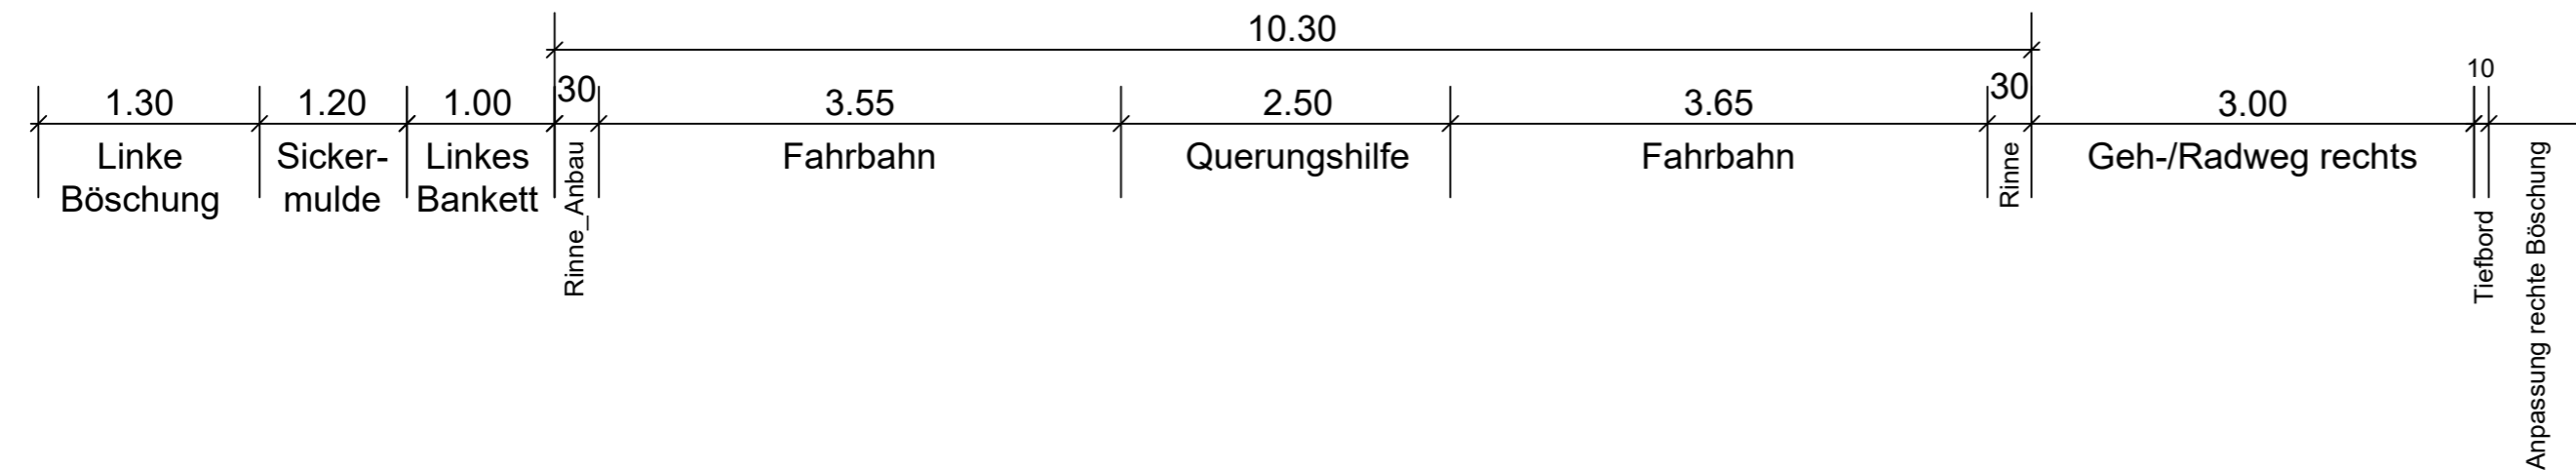

Vollausbau

3,5 cm Asphaltdeckschicht
8,5 cm Asphaltbinderschicht
14,0 cm Asphalttragschicht
40,0 cm Frostschutzschicht

66,0 cm Gesamtdicke


Aufbau Insel

10,0 cm Betonpflaster
4,0 cm Bettung
40,0 cm Frostschutz


54,0 cm Gesamtdicke

c			
b			
a			
Nr.	Art der Änderung	Datum	Name

1	2	3	4
---	---	---	---

 LBM	Entwurfsbearbeitung:	Landesbetrieb Mobilität Worms Schönauer Straße 5 67547 Worms Tel.: 06241/401-5 Fax: 06241/401-600	Datum	Name
	bearbeitet:		Sep 2019	Zäuner
	gezeichnet:		Sep 2019	Herbst
	geprüft:		Sep 2019	Zäuner

PLANFESTSTELLUNG

Straßenbauverwaltung:		Unterlage: 14 Blatt-Nr.: 4
 Rheinland-Pfalz		Ausbauquerschnitt Achse L386
PROJIS-Nr.:	SAP-Nr.: A.31-14-0022.01	Maßstab: 1 : 50

Ausbau der L386 zw. Einmündung K29 und OD Gundersheim

aufgestellt: Worms, den 21.10.2019	
 stellv. Dienststellenleiterin	