


Regelquerschnitt, M.1:50
 Fahrbahnteiler Heuchelheim
 Fahrbahn: Bk 3,2 gemäß RSTO 12
 Gehweg: Bk 0,3 gemäß RSTO 12

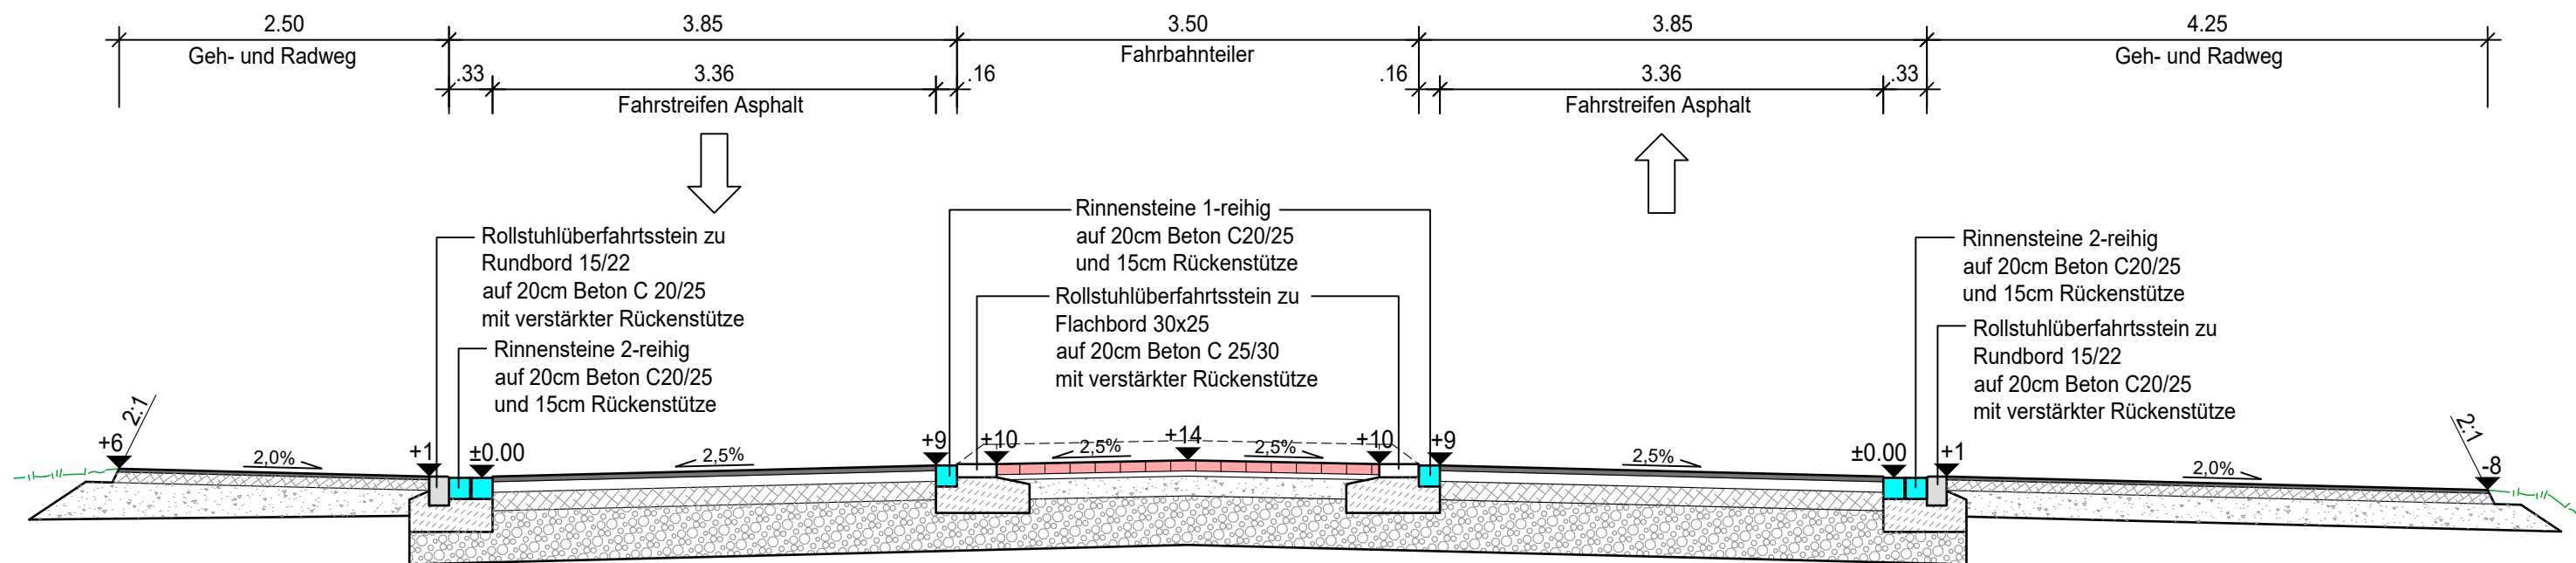

Aufbau Geh- und Radweg:
 2.5cm Asphaltdeckschicht
 8.0cm Asphalttragschicht
 19.5cm Frostschuttschicht 0/32mm
 30.0cm Gesamtoberbau

Aufbau Fahrbahn:
 4.0cm Asphaltbeton-Deckschicht
 6.0cm Asphalt-Binderschicht
 12.0cm Asphalt-Tragschicht 0/32mm
 43.0cm Frostschuttschicht 0/45mm
 65.0cm Gesamtoberbau


Aufbau Fahrbahnteiler
 8 cm Betonsteinpflaster
 4 cm Brechsand-Splittgemisch
 15 cm Schottertragschicht 0/32mm
 38 cm Frostschuttschicht 0/45mm
 65 cm Gesamtoberbau

Aufbau Fahrbahn:
 4.0cm Asphaltbeton-Deckschicht
 6.0cm Asphalt-Binderschicht
 12.0cm Asphalt-Tragschicht 0/32mm
 43.0cm Frostschuttschicht 0/45mm
 65.0cm Gesamtoberbau


Aufbau Geh- und Radweg:
 2.5cm Asphaltdeckschicht
 8.0cm Asphalttragschicht
 19.5cm Frostschuttschicht 0/32mm
 30.0cm Gesamtoberbau

c			
b			
a			
Nr.	Art der Änderung	Datum	Name

Entwurfsbearbeitung: PLANUNGSBÜRO PISKE Telefon 06 21 / 54 50 31 info@piske.com www.piske.com	Projekt-Nr.: 1450		
		Datum	Name
	bearbeitet:	26.09.2018	J. Schmid
	gezeichnet:	26.09.2018	M. Schmidt
	geprüft:	26.09.2018	J. Schmid

Entwurfsbearbeitung:  Landesbetrieb Mobilität Speyer St.-Guido-Straße 17 67346 Speyer Tel.: 06232/626-0 Fax: 06232/626-1102/3/4		Datum	Name
	bearbeitet:		
	gezeichnet:		
	geprüft:	22.09.2020	M. Mayer

FESTSTELLUNGSENTWURF

Straßenbauverwaltung:  Rheinland-Pfalz	Unterlage: 14 Blatt-Nr.: 4 Querschnitt Fahrbahnteiler
PROJIS-Nr.:	SAP-Nr.: A.33-14-0022.01
Maßstab: 1 : 50	

Ausbau der L 456 durch den Bau eines Rad- und Gehweges mit teilweiser zugelassener Nutzung durch den landwirtschaftlichen Verkehr zwischen Heuchelheim – Großniedesheim – Kleinniedesheim

aufgestellt:
 Speyer, den 14.10.2020

gez.

 Martin Schafft
 Ltd. Baudirektor