



# Längsschnitt "Rand 5"

# Achsübersicht

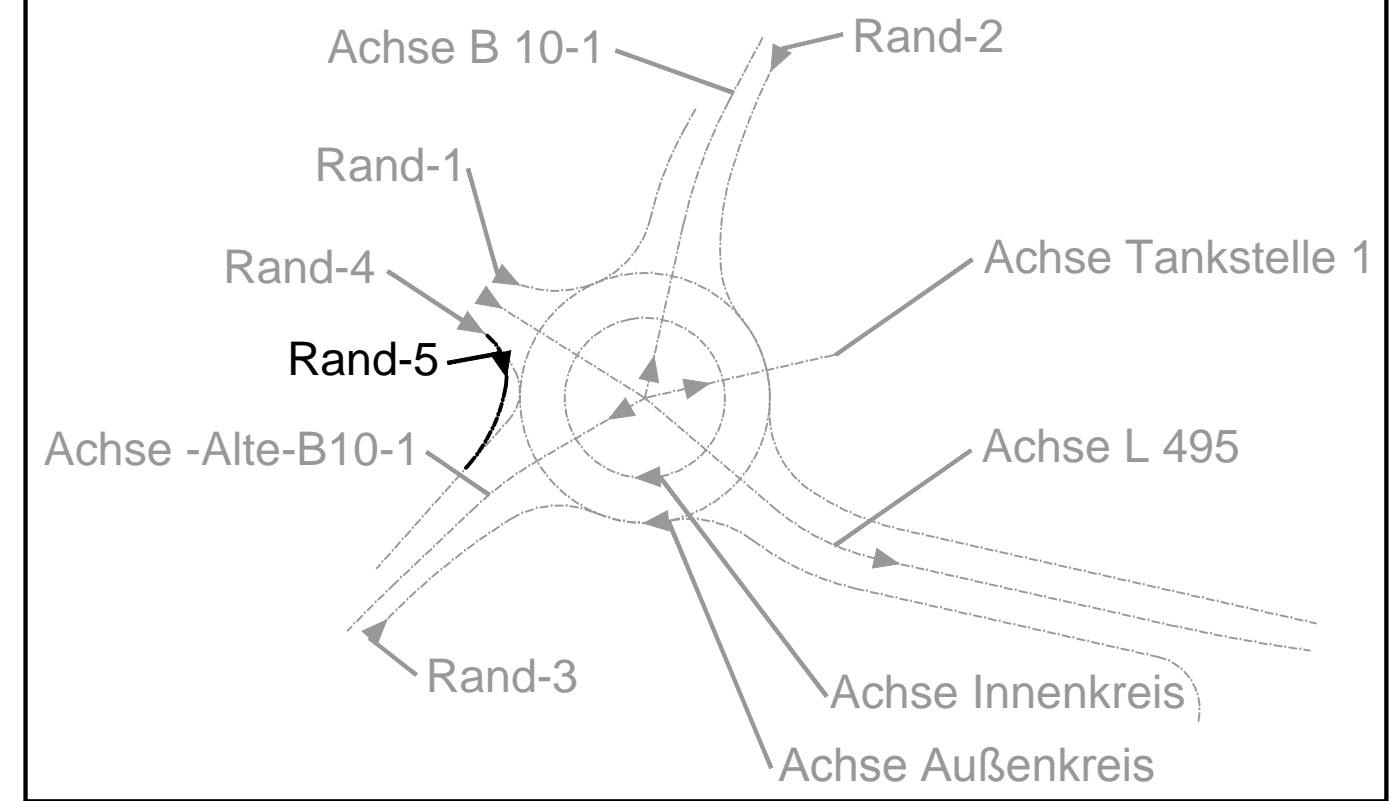

Hk = 325.000 m  
 T = 6.051 m  
 f = 0.056 m  
 km = 0+ 016.09  
 hTS = 257.837 m

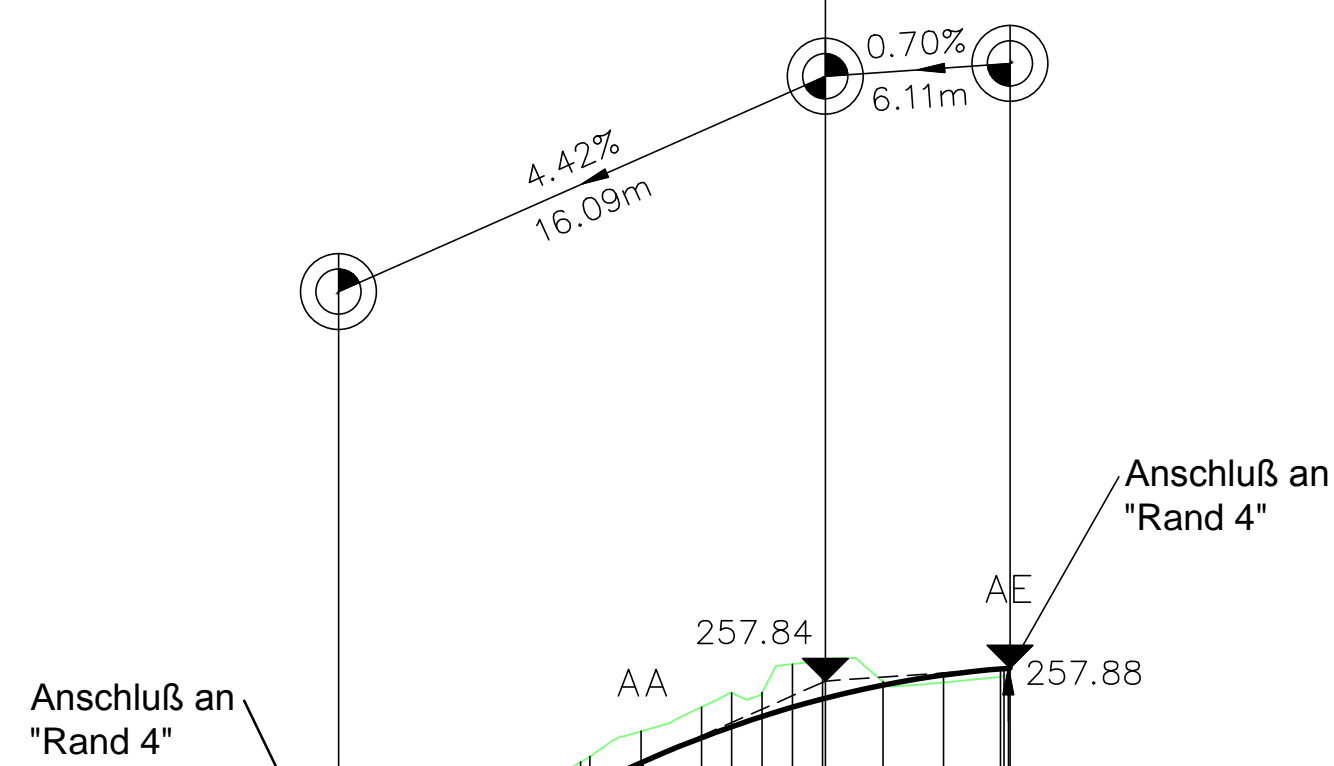

Ausbaubeginn  $\hat{=}$  0+6.21 - "Achse L 495"

Ausbauende  $\hat{=}$  0+27.21 - "Achse Alte B 10-1"

**Rand-5**  
 Überhöhung = 10.0  
 1:250

Station	Gradiente	Geländehöhe	Gradientenhöhe	Gelände über Gradiente
0.00	0.00	257.13	-0.00	257.13
2.00	2.00	257.21	-0.01	257.21
4.00	4.00	257.28	-0.02	257.30
5.00	5.00	257.33	-0.01	257.35
6.00	6.00	257.41	0.02	257.39
6.45	6.45	257.46	0.05	257.41
8.00	8.00	257.57	0.09	257.48
8.31	8.31	257.59	0.09	257.49
10.00	10.00	257.67	0.10	257.57
10.64	10.64	257.67	0.10	257.65
12.00	12.00	257.75	0.11	257.69
14.00	14.00	257.80	0.08	257.72
15.00	15.00	257.88	0.14	257.75
16.00	16.00	257.91	0.13	257.76
18.00	18.00	257.91	0.13	257.78
18.00	18.00	257.84	0.01	257.82
20.00	20.00	257.83	-0.02	257.86
21.00	21.00	257.85	-0.03	257.88
22.14	22.14	257.85	-0.02	257.88
22.20	22.20	257.86	-0.02	257.86

Entwurfsbearbeitung:	Projekt-Nr.: PS 51/12		
<b>INGENIEURBÜRO DILGER</b> BERATENDE INGENIEURE FÜR BAUWESEN <small>69994 Dahn Telefon (06361) 911-0 Telefax (06361) 911-150                  76829 Landau Telefon (06341) 20600 Telefax (06341) 88459                  69653 Pirmasens Telefon (06331) 1452088 Telefax (06331) 71920                  69007 Glan-Münchweiler Telefon (06383) 71920 Telefax (06383) 719184                  Ingenieurbüro Dilger GmbH, Gewerbestraße "Neudahn 3" www.ingenieurbuero-dilger.de</small>	Datum	Zeichen	
	bearbeitet:	Dez. 2013	J. Memmer
	gezeichnet:	Dez. 2013	J. Memmer
	geprüft:	März 2017	G. Visse

## PLANFESTSTELLUNG

**Rheinland-Pfalz**  
 Landesbetrieb Mobilität  
 Kaiserslautern  
 Morlauterer Straße 20 · 67657 Kaiserslautern  
 Tel: 0631/3631-0 · Fax: 0631/3631-225

<b>L 495 Hauenstein</b> <b>Kreisverkehrsplatz</b> <b>Pirmasenser Straße / Alte B 10</b>	Anlage: 6
	Blatt Nr.: 11 von 11
	Maßnahmen Nr.: A.32-08-0095
	von NK: 6713008 nach NK: 6813001

Entwurfsprüfung:	Datum	Name
Straßenplanung:	27.04.2018	Deutsch
Landespflege:		
Wasserwirtschaft:		
Immissionsschutz:		
Fachgruppenleiterin:	03.05.2018	Zodet
Nr.   Art der Änderung	Datum	Name
1		
2		
3		
4		

aufgestellt:  
 Kaiserslautern, den 04.05.2018  
 gez. R.Lutz  
 (Dienststellenleiter)

- Legende**
- Straßenachse
  - Gelände über Achse: \$VERB
  - - - Tangente
- 254.16  
 ▼ Tangentenschnittpunkt
- AA AE Anfang und Ende der vertikalen Ausrundung  
 ↑ ↓
- ☺ ☹ Hoch-, Tiefpunkt