


Detail: Furtausbildung

M = 1 : 50

Inselköpfe aus Fertigteilen
mit Hülsen für Beschilderung

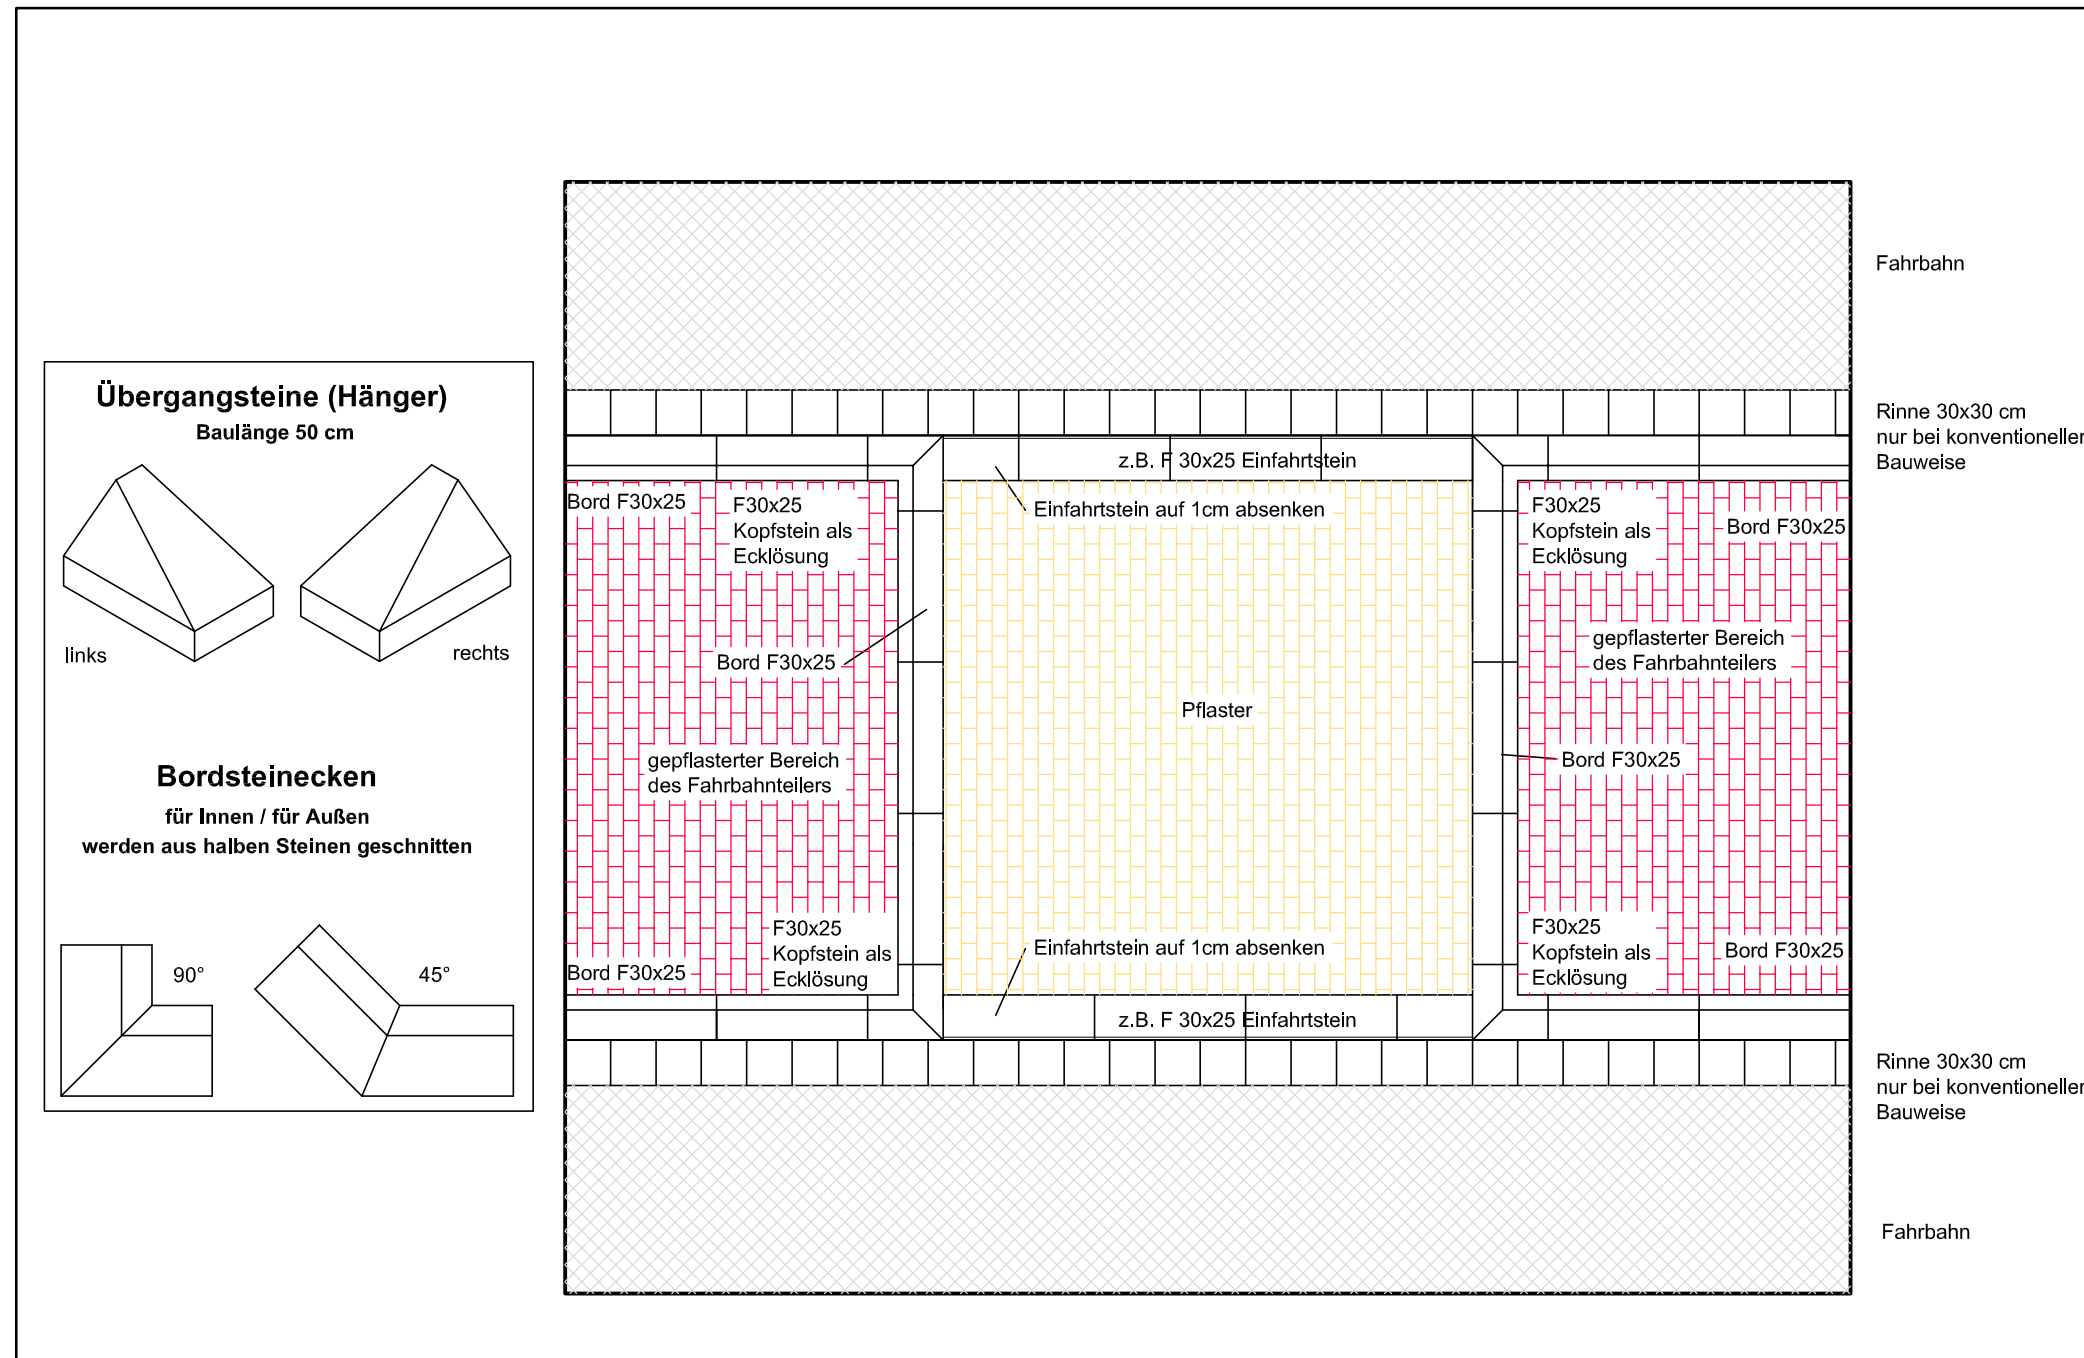

Entwurfsbearbeitung:	Projekt-Nr.: PS 51/12		
INGENIEURBÜRO DILGER BERATENDE INGENIEURE FÜR BAUWESEN 66994 Dahn Telefon (06391) 911-0 Telefax (06391) 911 150 76829 Landau Telefon (06341) 20820 Telefax (06341) 88459 66907 Glan-Münchweiler Telefon (06383) 7820 Telefax (06383) 579184 Ingenieurbüro Dilger GmbH, Gewerbepark "Neudahn 3" www.ingenieurbuero-dilger.de	Datum	Zeichen	
	bearbeitet:	Dezember 2013	J. Memmer
	gezeichnet:	Dezember 2013	J. Memmer
	geprüft:	März 2017	G. Visse

PLANFESTSTELLUNG

Rheinland-Pfalz

Landesbetrieb Mobilität
Kaiserslautern
Morlauterer Straße 20 · 67657 Kaiserslautern
Tel: 0631/3631-0 · Fax: 0631/3631-225



L 495 Hauenstein Kreisverkehrsplatz Pirmasenser Straße / Alte B 10	Anlage:	14.2
	Blatt Nr.:	4 von 4
	Maßnahmen Nr.:	A.32-08-0095
		Datum
	bearbeitet	
	gezeichnet	
	geprüft	
Detail Furtausbildung, Maßstab 1 : 50		
von NK: 6713008		nach NK: 6813001

Entwurfsprüfung:	Datum	Name
Straßenplanung:	27.04.2018	Deutsch
Landespflege:		
Wasserwirtschaft:		
Immissionsschutz:		
Fachgruppenleiterin:	03.05.2018	Zodet
Nr.	Art der Änderung	Datum
1		
2		
3		
4		

aufgestellt:

Kaiserslautern, den 04.05.2018

gez. R.Lutz

(Dienststellenleiter)