

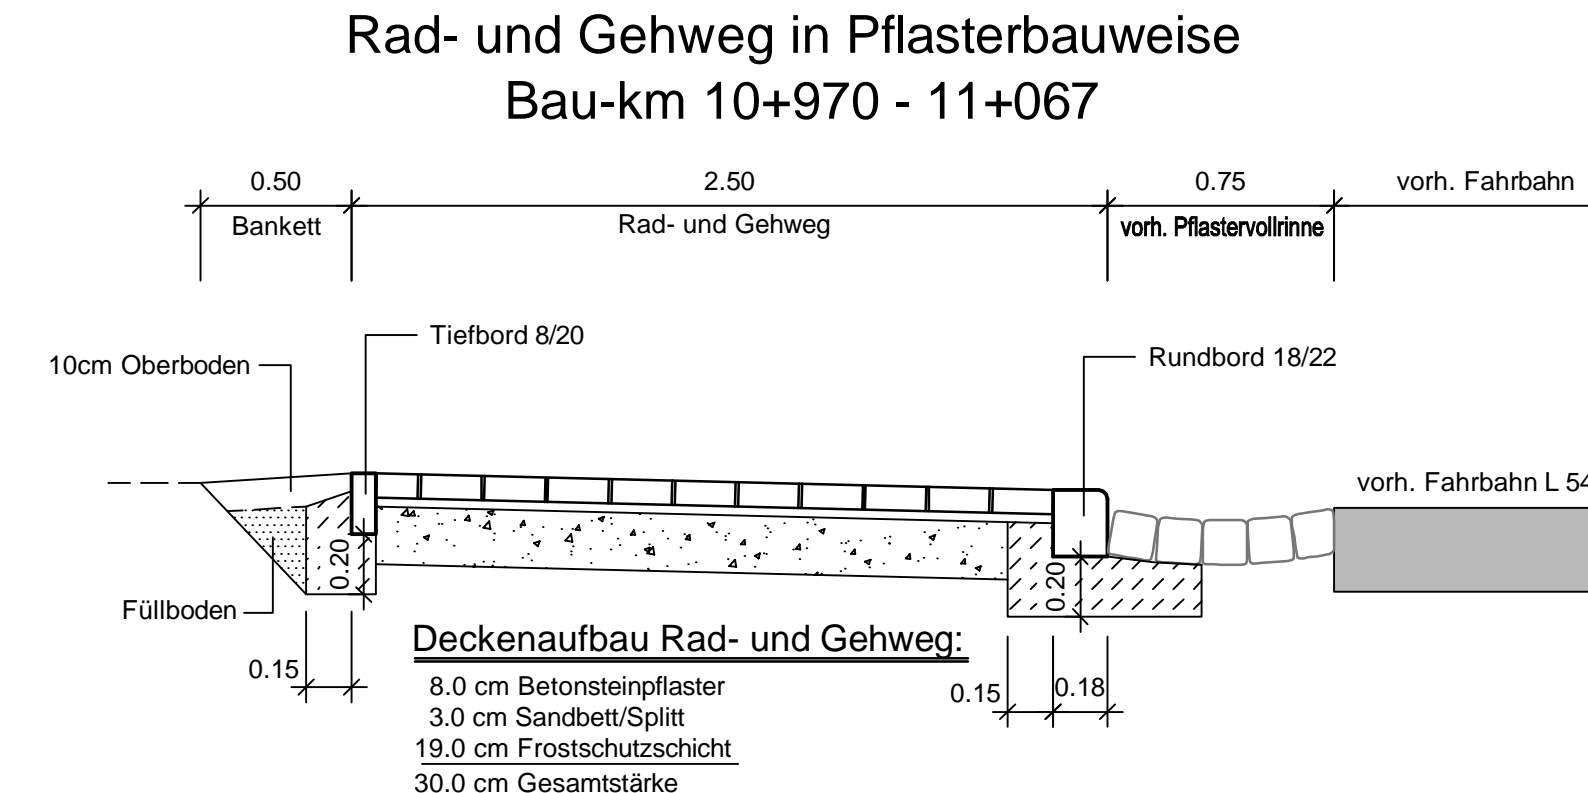
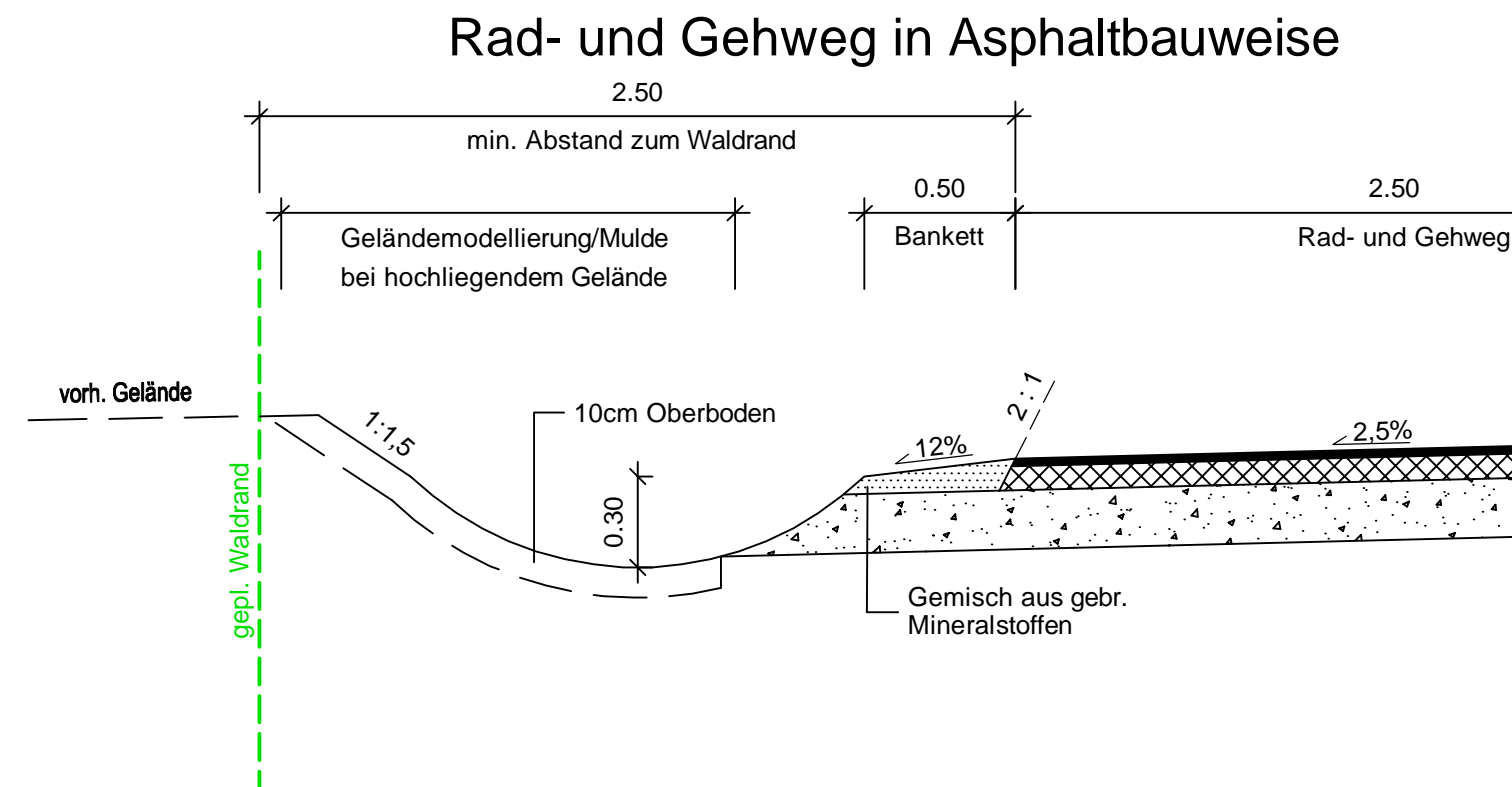
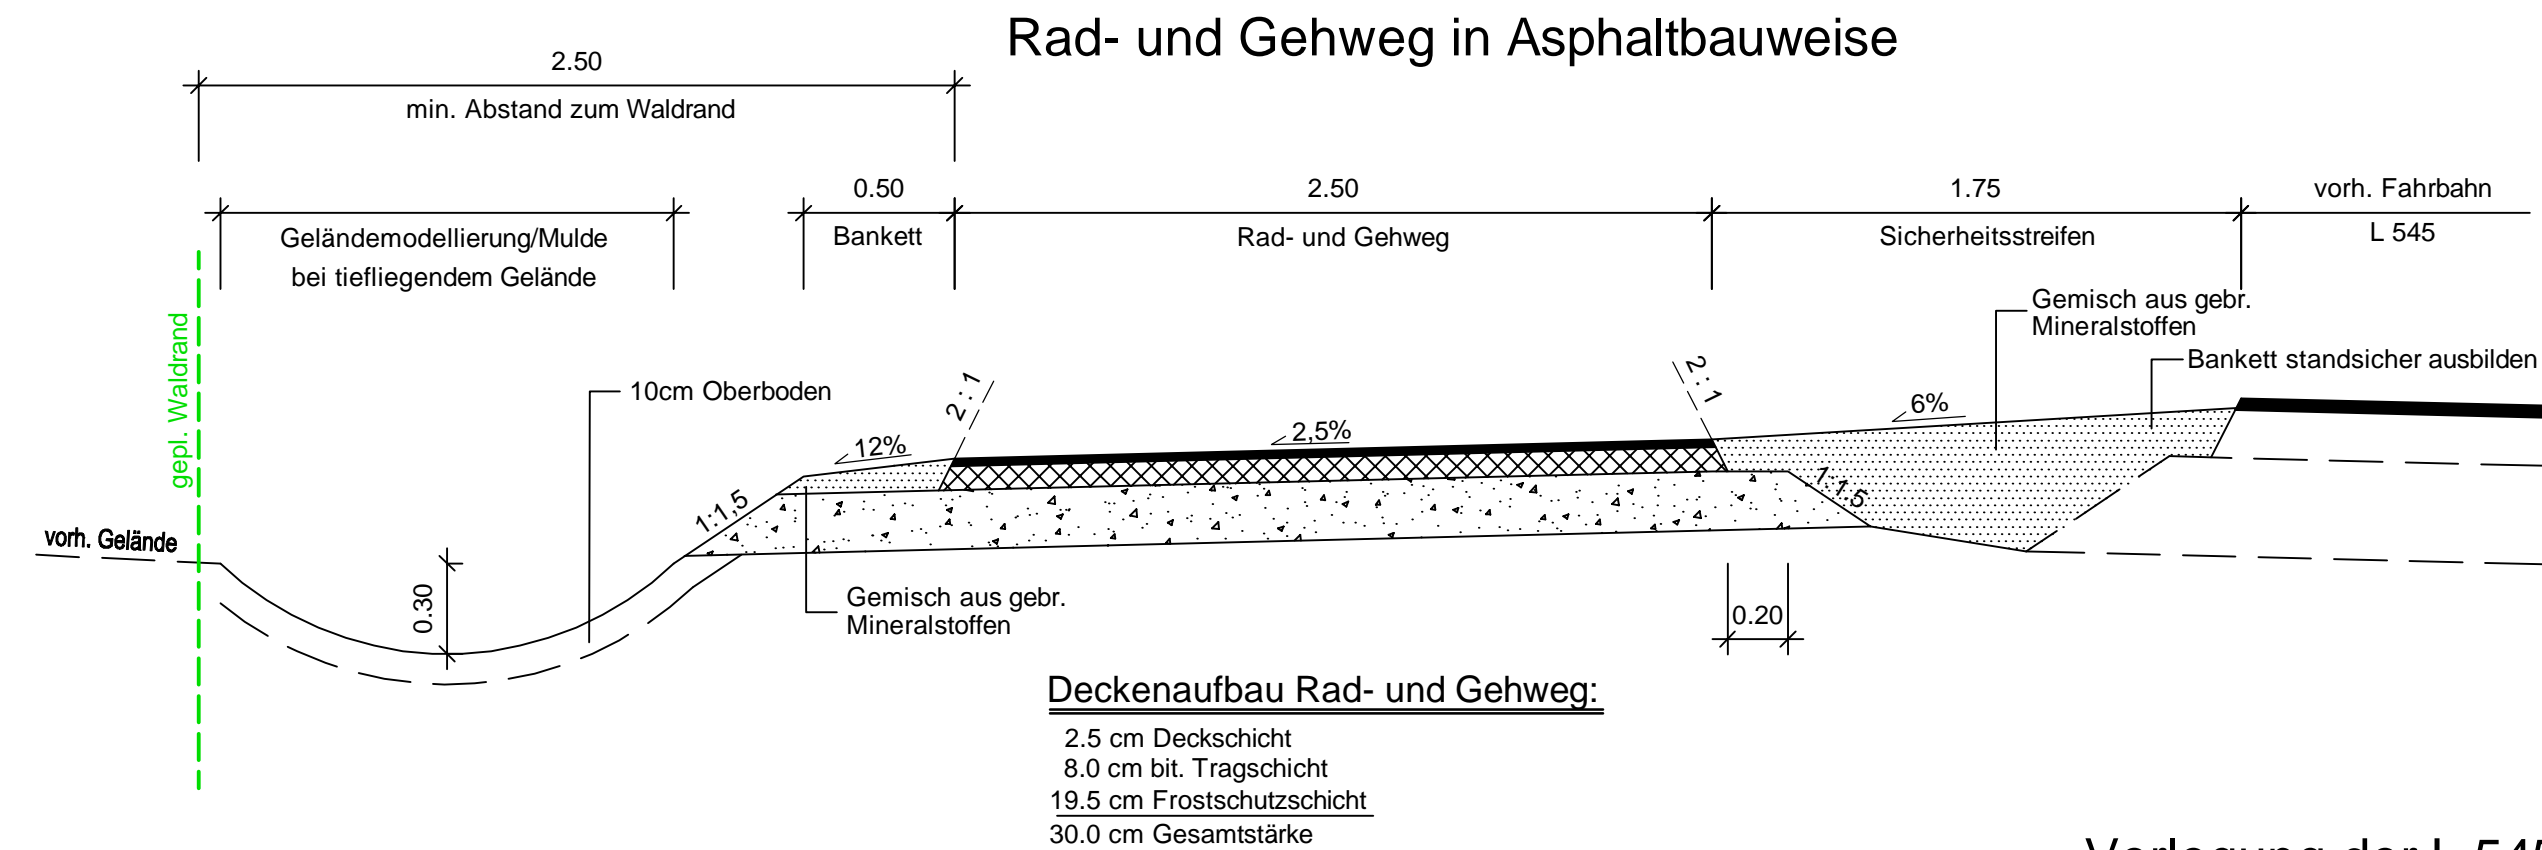


Ausbauquerschnitt M=1:25

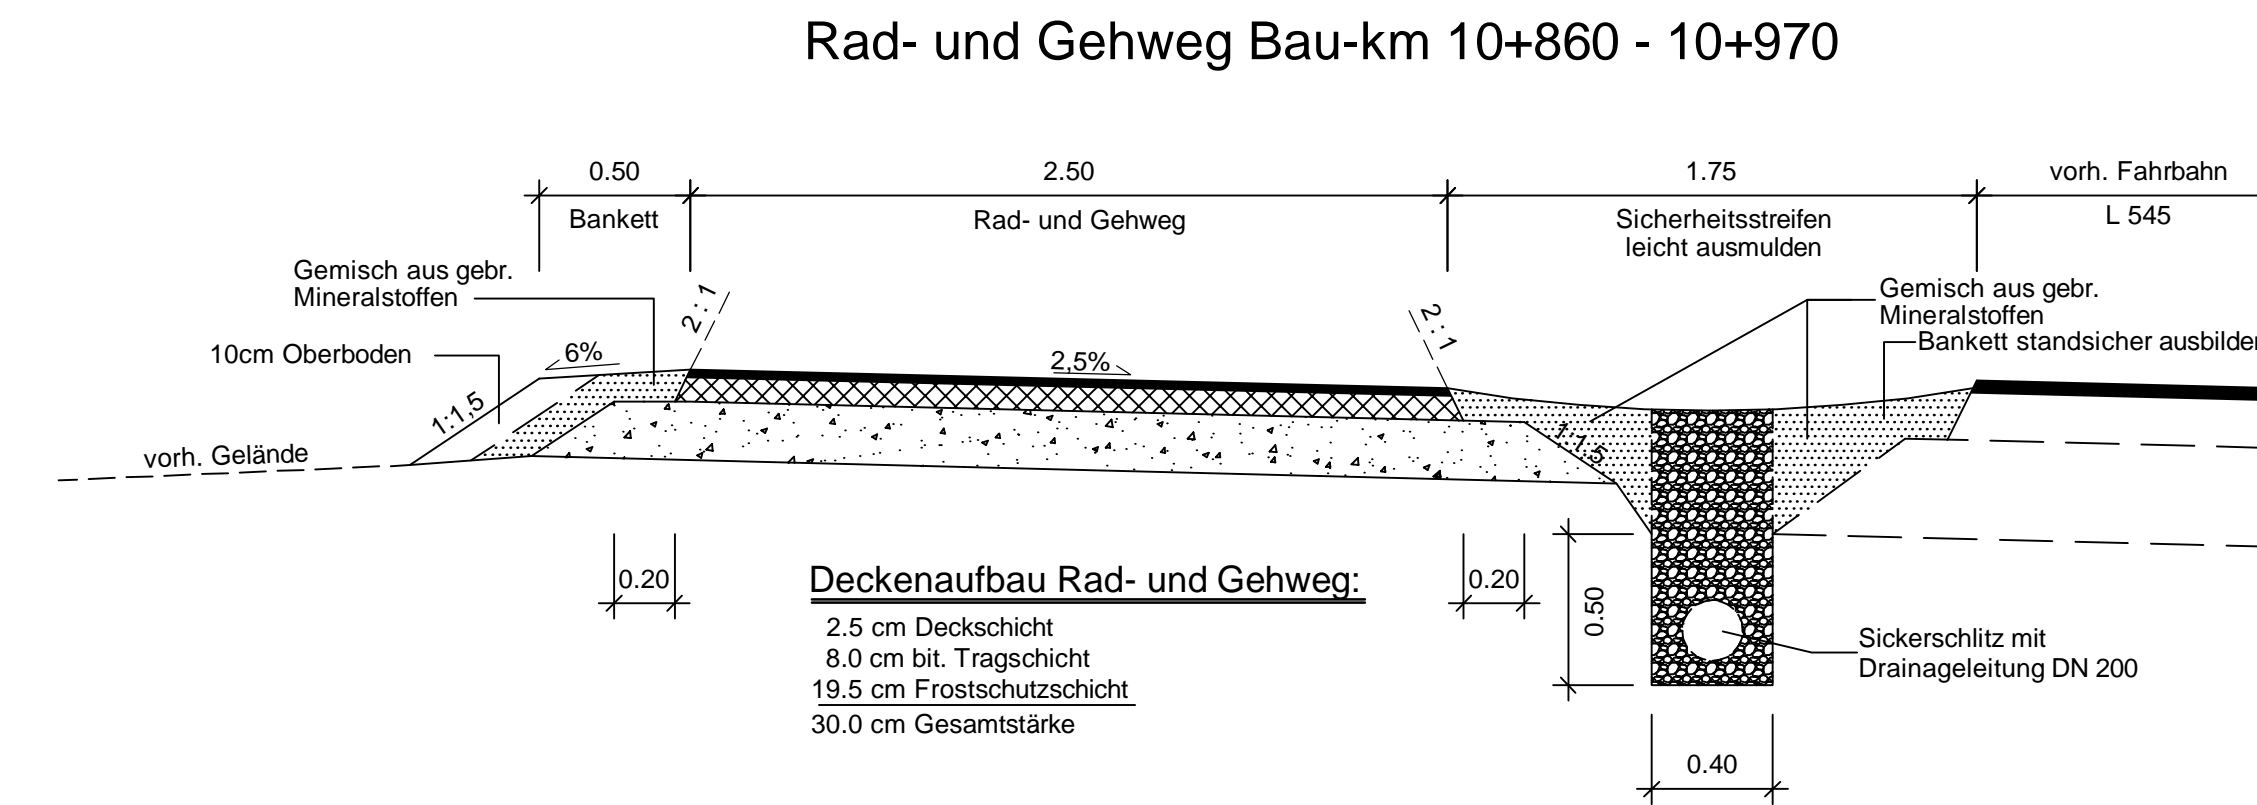


Verlegung der L 545 Bau-km 7+515 - 7+635

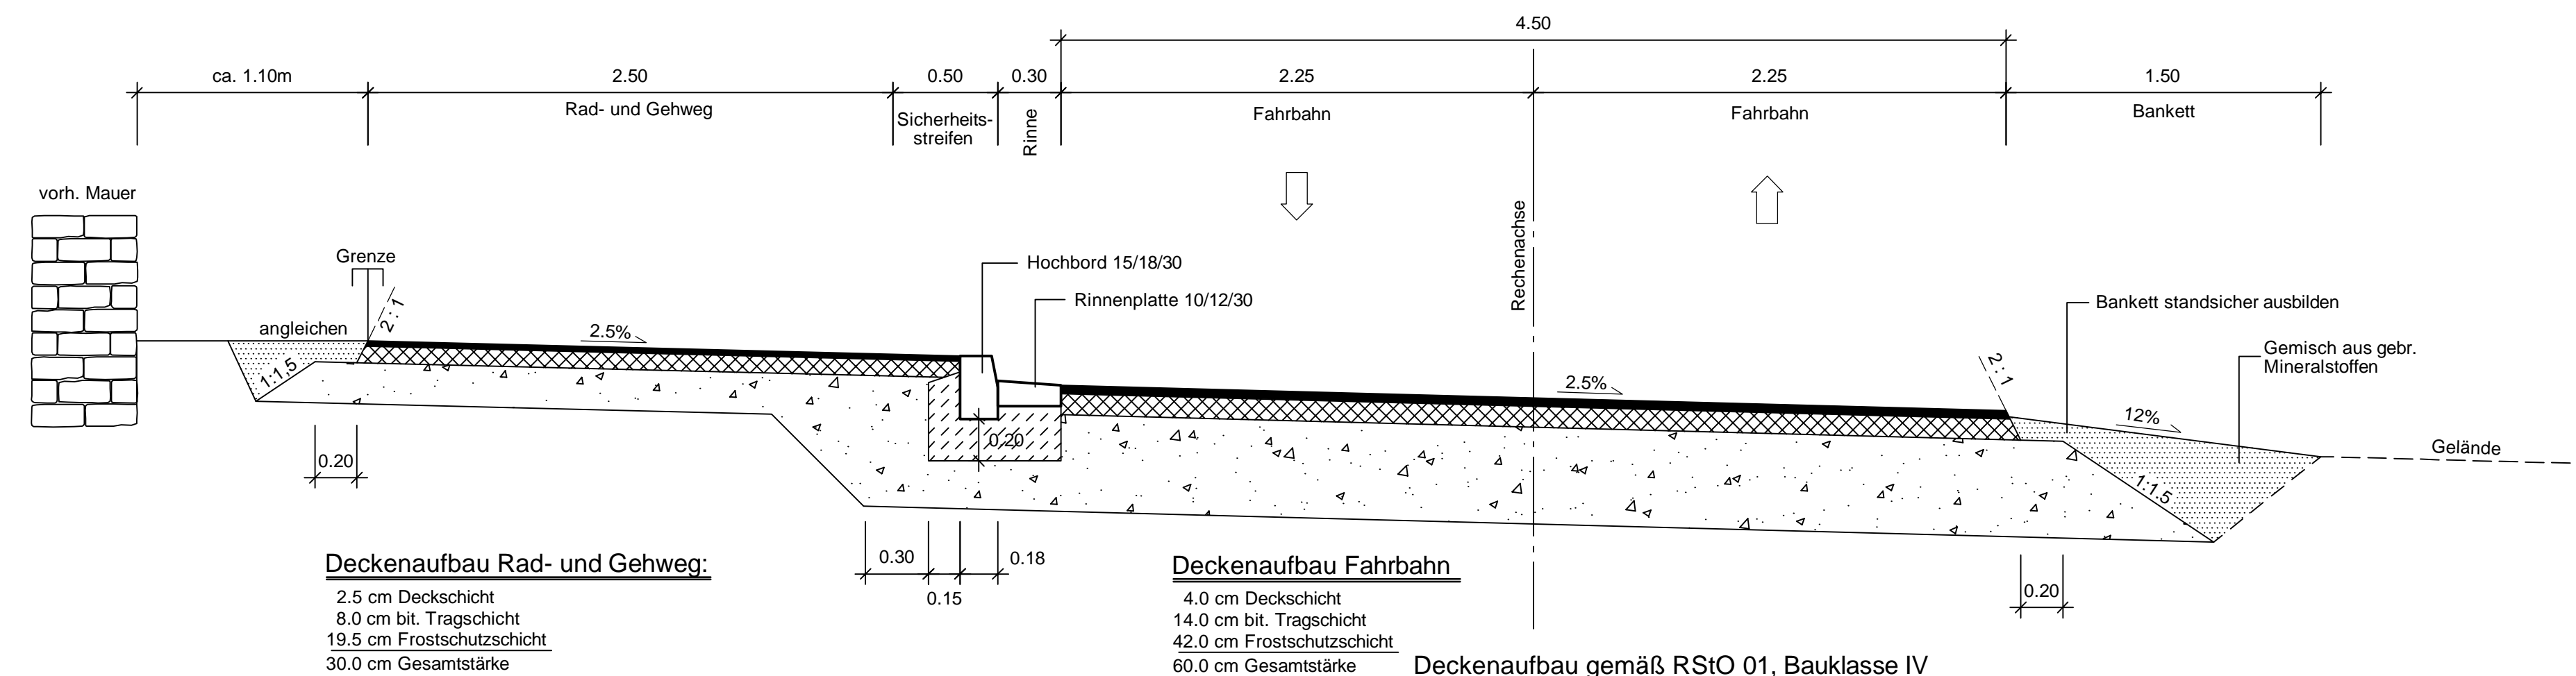

| | | |
|--|-------------------------|---------|
| Entwurfsbearbeitung: | Projekt-Nr.: 2007.058 | |
| SCHÖNHOFEN Ingenieure Hertelsbrunnening 5 67657 Kaiserlautern Tel: 06 31 / 3 41 24 - 0 Fax: 06 31 / 4 37 45 www.schoenhofen-ing.de E-Mail: info@skl.de | Datum | Zeichen |
| | bearbeitet: Nov. 2011 | Sann |
| | Cad / Grafik: Nov. 2011 | Urchs |
| | geprüft: Nov. 2011 | Zirkel |

Planfeststellung

Rheinland-Pfalz
 Landesbetrieb Mobilität
 Speyer
 St.Guido-Str. 17 · 67346 Speyer
 Tel: 06232/626 · Fax: 06232/626-1102/3/4

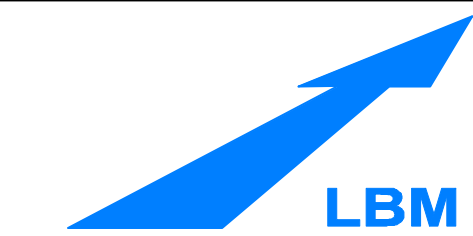

| | | |
|---|------------------|-------------------------|
| L 545 | Unterlage: | 6 |
| Anlage eines Rad- und Gehweges entlang der L 545 zwischen Steinfeld und Scheibenhardt | Blatt Nr.: | AQ 1 |
| Abschnitt: Bienwaldmühle - Scheibenhardt | Maßnahmen Nr.: | A.33-07-0077.01.100.100 |
| Bau-km 6+229.50 - Bau-km 11+067.00 | Datum | Name |
| Entwurfsprüfung: LBM Speyer: | Dez. 2011 | T. Delb |
| Strassenplanung: | | |
| Landespflege: | | |
| Immissionsschutz: | | |
| Nr. | Art der Änderung | Datum |
| 1 | | |
| 2 | | |
| 3 | | |
| 4 | | |
| 5 | | |
| 6 | | |

| | |
|-------------------------------|--|
| aufgestellt: | |
| i. A. gez. Elmar J. Goerz | |
| Speyer, den 15. Dezember 2011 | |

| | |
|--|--|
| | |
|--|--|