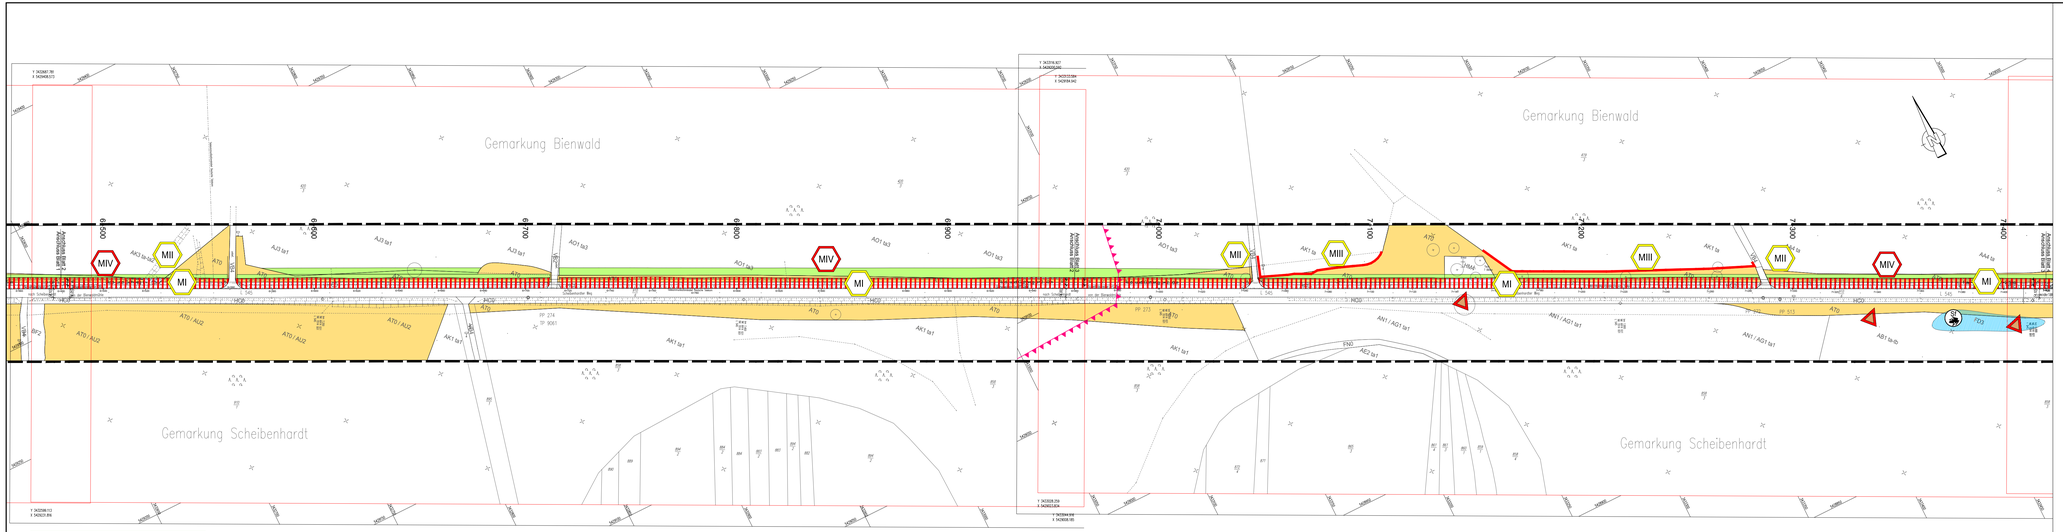
Gemarkung Bienwald
Gemarkung Scheibenhardt
MIV
MII
MI
MIII
6100
6200
6300
6400
6500
7000
7100
7200
7300
7400
AJ3 ta1
AO1 ta3
AK1 ta
AN1 / AG1 ta1
AB1 ta-b
ATD
ATD / AU2
AU2 ta1
AG2 ta1
FD3
END
Anschluss Bauliche Anlagen
Anschluss Bauliche Anlagen
Anschluss Bauliche Anlagen