

Vorh. Ver- u. Entsorgungsleitungen

- Strömleitung (Platzwerke)
- Freileitung (Platzwerke)
- Gasleitung (Thüga)
- Telekommunikationskabel (Deutsche Telekom)
- Telekommunikations-Freileitung (Deutsche Telekom)
- Schmutzwasserleitung (VGW Hogenbach)

Die Lage der Leitungen wurden nach Angaben bzw. nach den Unterlagen der jeweiligen Versorgungsträger graphisch übernommen. Die genaue Lage der Ver- und Entsorgungsanlagen muss bei der Bauausführung geortet und örtlich überprüft werden.

LEGENDE

Technische Planung

vorh.	gepl.	Einschnittsböschung	Gemarkungsgrenze
		Geländemodellierung	Grenze Wasserschutzgebiet Zone 3
		Bankett	WSC 3
		Azbe	Verlust Einzelbaum
		Fahrbahn (Asphalt)	Waldverlust
		Rad- und Gehweg (Asphalt)	gepl. Waldrand
		Dammböschung	gepl. Waldrand (Mindestabstand zu gepl. Rad- u. Gehweg 2.50m)
		Entwässerungsmulde	Baustelleneinrichtungsfläche
		befestigter Weg (Asphalt)	
		unbefestigter Weg	
		Schacht	
		Grabenverrohrung	
		Durchlass verlängern	
		geplanter Durchlass	

Best. Kanaldeckel, Hydranten- und Schieberkappen sind an die neue Deckenhöhe anzupassen.

Entwurfsbearbeitung: SCHÖNHOFEN Ingenieure
Herzstr. 11, 67687 Kaiserslautern
Tel: 06 31 73 41 24-0
Fax: 06 31 73 41 24-1
www.schoenhofen-ing.de
E-Mail: info@sch.de

Projekt-Nr.: 2007.058

Datum	Zeichen
Nov. 2011	Sann
Nov. 2011	Urchs, Walzig
Nov. 2011	Zirkel

Planfeststellung

Rheinland-Pfalz
Landesbetrieb Mobilität
Speyer
St.Guido-Str. 17 · 67346 Speyer
Tel: 06232/626 · Fax: 06232/626-1102/3/4

Unterlage: 7
Blatt Nr.: L 2
Maßnahmen Nr.: A.33-07-0076.01.100.100

bearbeitet	Datum	Name
gezeichnet	Dez. 2011	T. Delb
geprüft	Dez. 2011	Göck

Lageplan integrierte Darstellung
Bau-km 0+360.00 - Bau-km 0+840.00
von NK: 6914 021 nach NK: 7014 001

Nr.	Art der Änderung	Datum	Name
1			
2			
3			
4			
5			
6			


L 545

Anlage eines Rad- und Gehweges entlang der L 545 zwischen Steinfeld und Scheibenhart

Abschnitt: Steinfeld-Bienwaldmühle

Entwurfsprüfung: LBM Speyer
Straßenplanung: Dez. 2011 T. Delb
Landespflege: Dez. 2011 Göck
Immissionsschutz:

aufgestellt:	
i. A. gez. Elmar J. Goerz	
Speyer, den 15. Dezember 2011	
Grundplan hergestellt: Schönhofen Ing. KL	Ergänzungen:
Aufnahme: Januar 2008	
Feldvergleich: Januar 2008	
Kataster: Januar 2008	

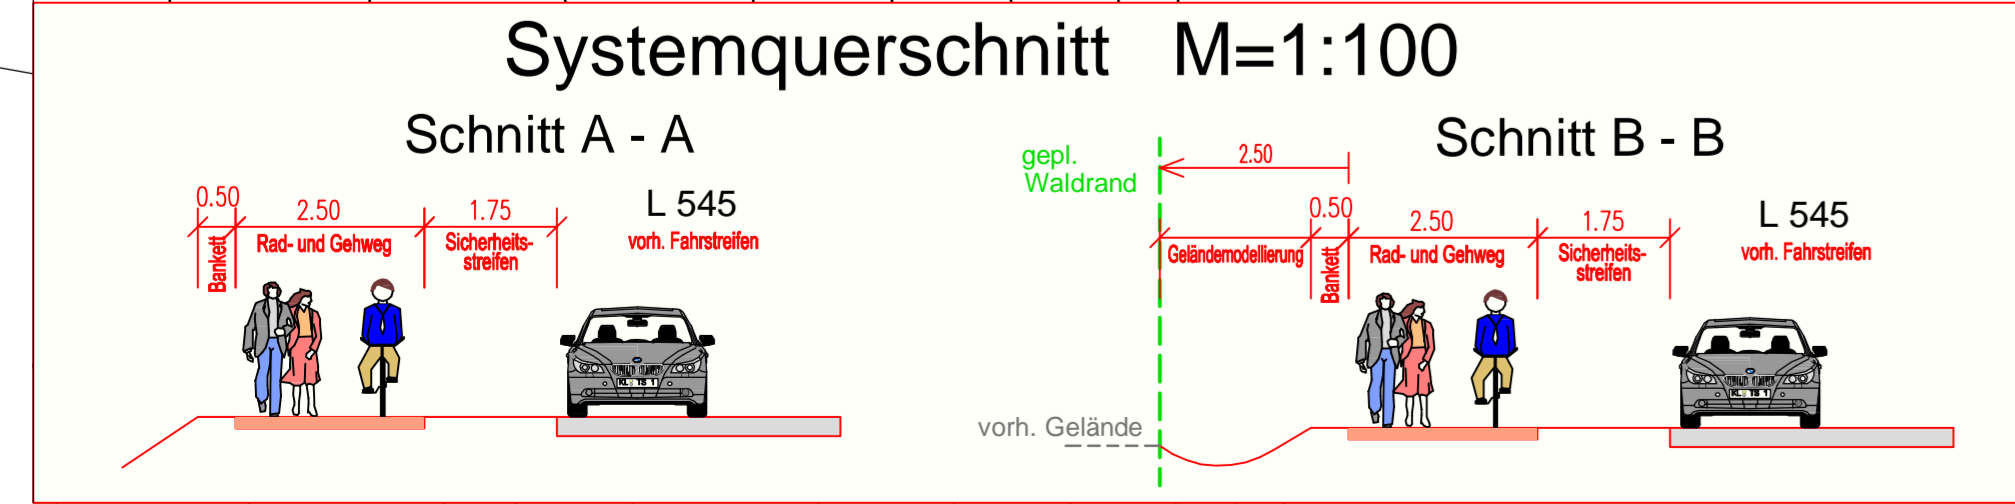

A1 0,34 ha K1 Entwicklung von Hochstaudenvegetation (auf Böschungen und Abstandsflächen)	A3 0,68 ha K3, K4 Entwicklung bzw. Wiederherstellung von Waldmänteln (Krautsäume und Waldmantelgehölze auf Abstandsflächen)	S1 1260 lfm. Schutz von bedeutenden Biotopstrukturen, insbesondere wertstellige Lebensraumtypen, durch Abspernung	V1 Bauzeitenminimierung	V3 Vermeidung von Irritationen durch Beleuchtung	V5 5 x K5 Sicherung der Wasserführung während der Bauphase
A2 0,10 ha K2 Wiederherstellung von Säumen und Schlagfluren (ggf. bei baubedingter Beeinträchtigung)	G1 1,57 ha Einsatz von Banketten, Schutzstreifen und Böschungen	S2 7 Stück Schutz von Einzelbäumen	V2 Baufeldkontrolle	V4 21 Stück 420 m² Leiteinrichtung für Fledermäuse (Baum- und Gehölzpflanzungen)	V6 5 x K5 Sicherung von Sohlsubstrat

Maßnahmen

- Einsatz mit Landschaftsrassen für Bankette
- Entwicklung von Hochstaudenvegetation durch Ansaat
- Anpflanzung von Gehölzen
- Waldrandentwicklung, Anpflanzung von Waldmantelgehölzen
- Wiederherstellung von Säumen und Schlagfluren
- Anpflanzung von Bäumen (Pflanzabstand gemäß den aktuell gültigen Vorgaben)
- Schutz von bedeutenden Biotopstrukturen
- Gehölzschutzmaßnahme gemäß RAS-LP4
- Maßnahmen Nr. (fortlaufend)

Maßnahmen Nr. Bezug zur fortlaufenden Konfliktnummer

A1 0,14 ha K1
Entwicklung von Hochstaudenvegetation (auf Böschungen und Abstandsflächen) Erläuterung der Maßnahme

S = Schutzmaßnahme
A = Ausgleichsmaßnahme
E = Ersatzmaßnahme
G = Gehölzmaßnahme
V = Vermeidungsmaßnahme