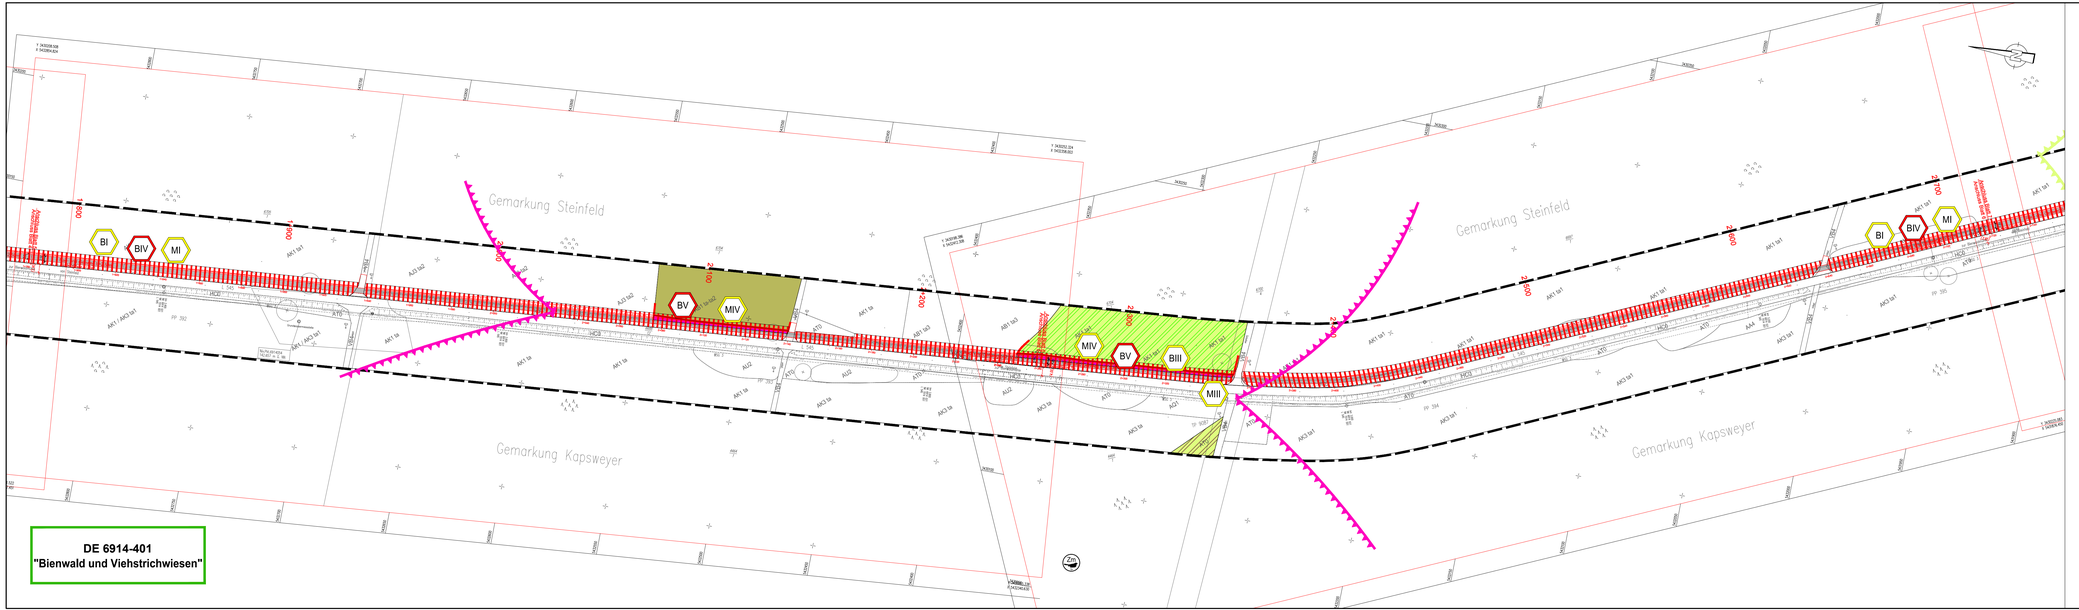

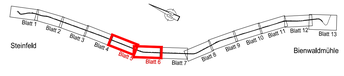

Entwurfsbearbeitung:

Natur Profil
Planung und Beratung
Dipl.-Ing. R. Wiesmann
Kapellstr. 17
67105 Schifferstadt
Tel. 06031-2011
Fax 06031-7642
email: info@naturprofil.de

Projekt-Nr.:	Datum	Zeichen
bearbeitet:	Februar 2011	M. Schaefer
gezeichnet:	Februar 2011	A. Jäschke
geprüft:	Februar 2011	R. Wiesmann

VSG-Verträglichkeitsprüfung für das Gebiet DE 6914-401

~~Rheinland-Pfalz~~

Landesbetrieb Mobilität
Speyer
St.Guido-Str. 17 · 67346 Speyer
Tel: 06232/626-0 · Fax: 06232/626-1102/3/4

LBM

L 545
Anlage eines Rad- und Gehweges entlang der L 545 zwischen Steinfeld u. Scheibenhardt

Anlage: 12.5.2
Blatt Nr.: 5+6 / 13

Maßnahmen Nr.: A 33-07-0076.01.100.100

Abschnitt: Steinfeld - Bienwaldmühle

Lebensräume und Arten / Beeinträchtigungen der Erhaltungsziele und Maßnahmen zur Schadensbegrenzung

Bau-km 0-010.00 - Bau-km 5+777.00

	Datum	Name
bearbeitet		
gezeichnet		
geprüft		

Maßstab 1:1 000

von NK: 6914 021 nach NK: 7014 001

Entwurfsprüfung: LBM Speyer:	Datum	Name
Straßenplanung:		
Landespflege:	Dez. 2011	Göck
Immissionsschutz:		

Nr.	Art der Änderung	Datum	Name
1			
2			
3			
4			
5			
6			

aufgestellt:

i. A. gez. Elmar J. Goerz
Speyer, den 15. Dezember 2011