


PLANFESTSTELLUNG		
L 141 Ersatzneubau Moselbrücke Schweich		
Profile Achse 4 STATION 0+045,000		
Maßstab: 1:100	Unterlage: 16.1	Blatt Nr.: 1

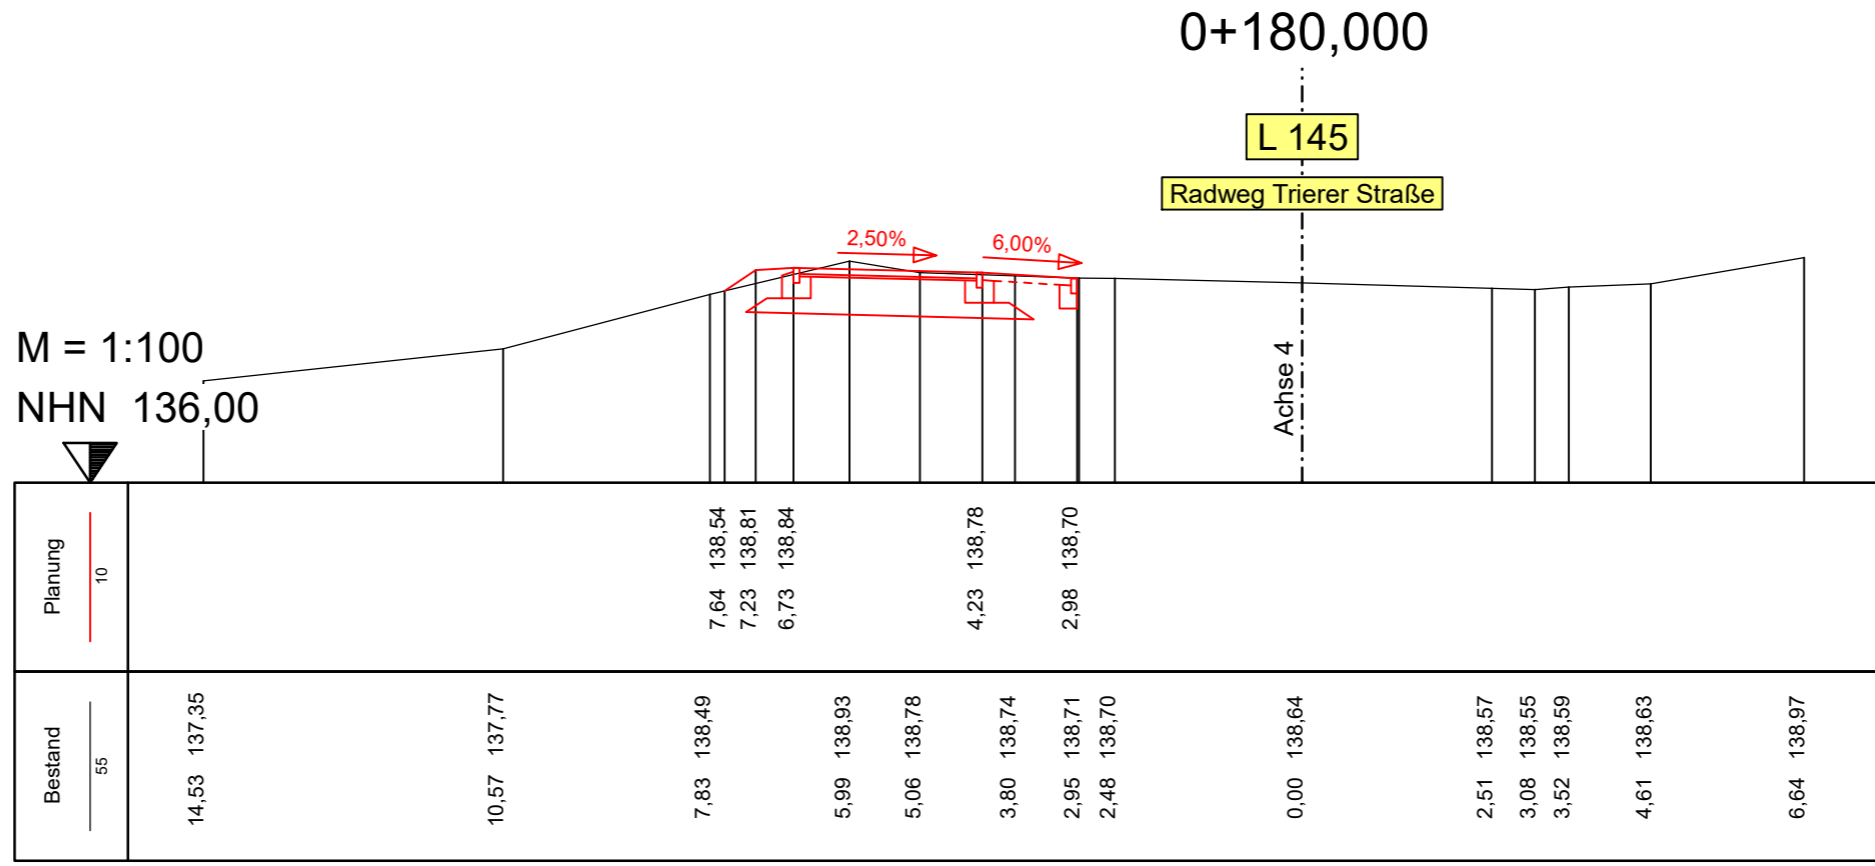

PLANFESTSTELLUNG		
L 141 Ersatzneubau Moselbrücke Schweich		
Profile Achse 4 STATION 0+180,000		
Maßstab: 1:100	Unterlage: 16.1	Blatt Nr.: 2