

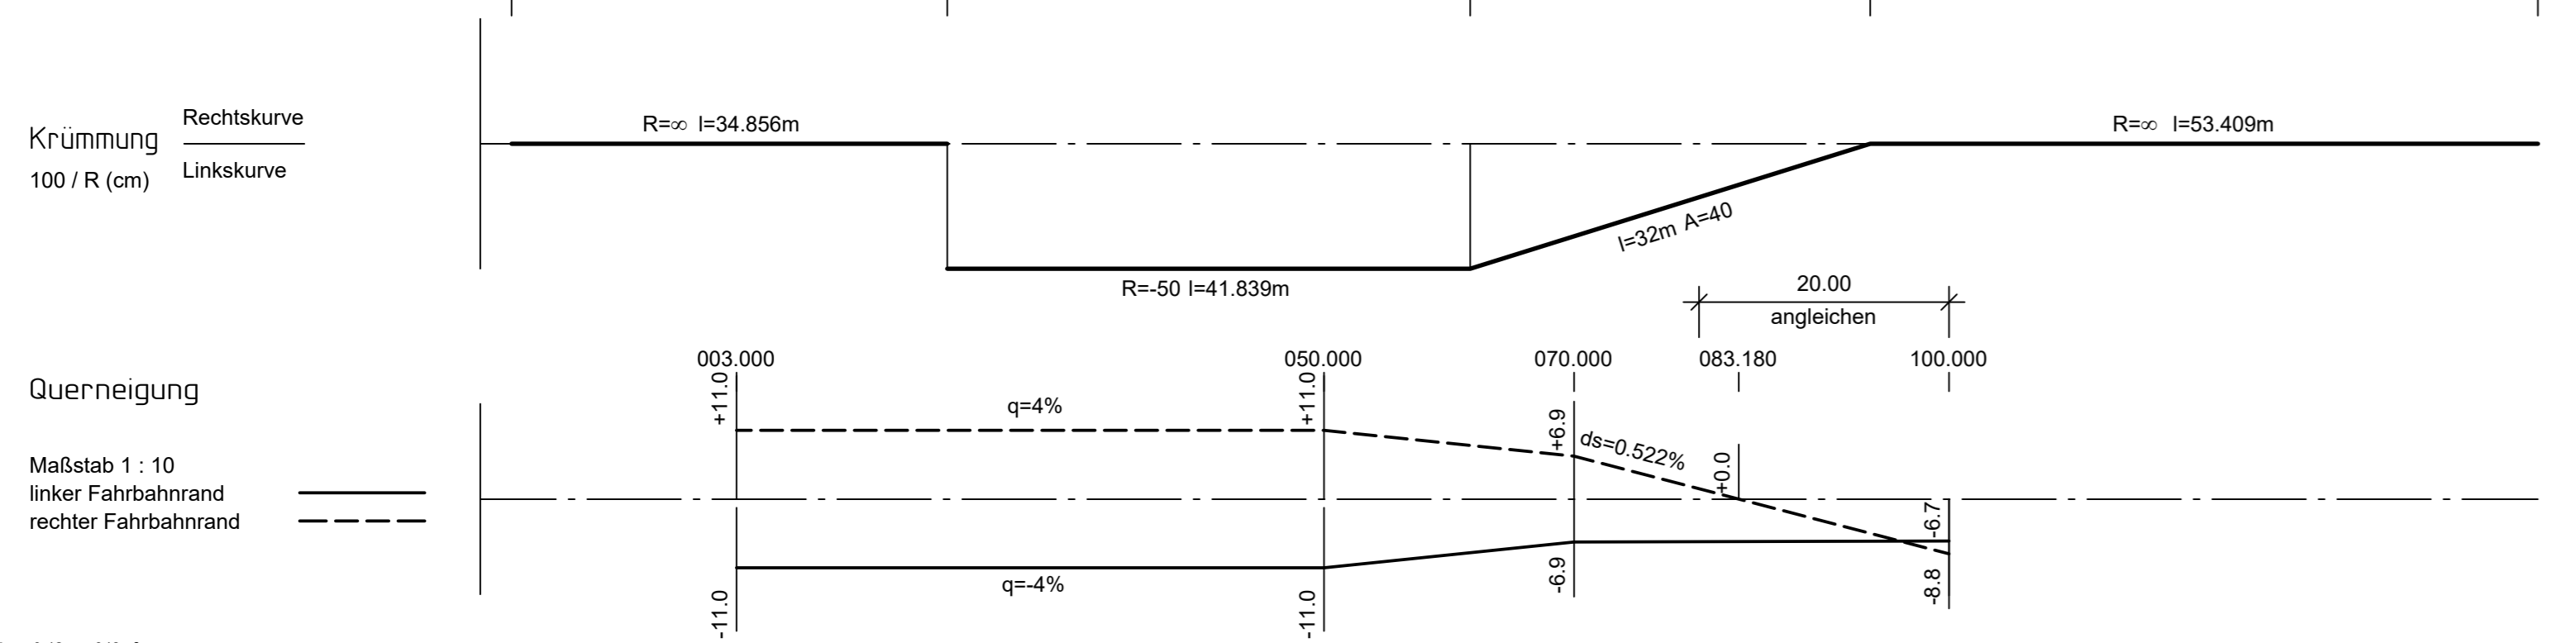
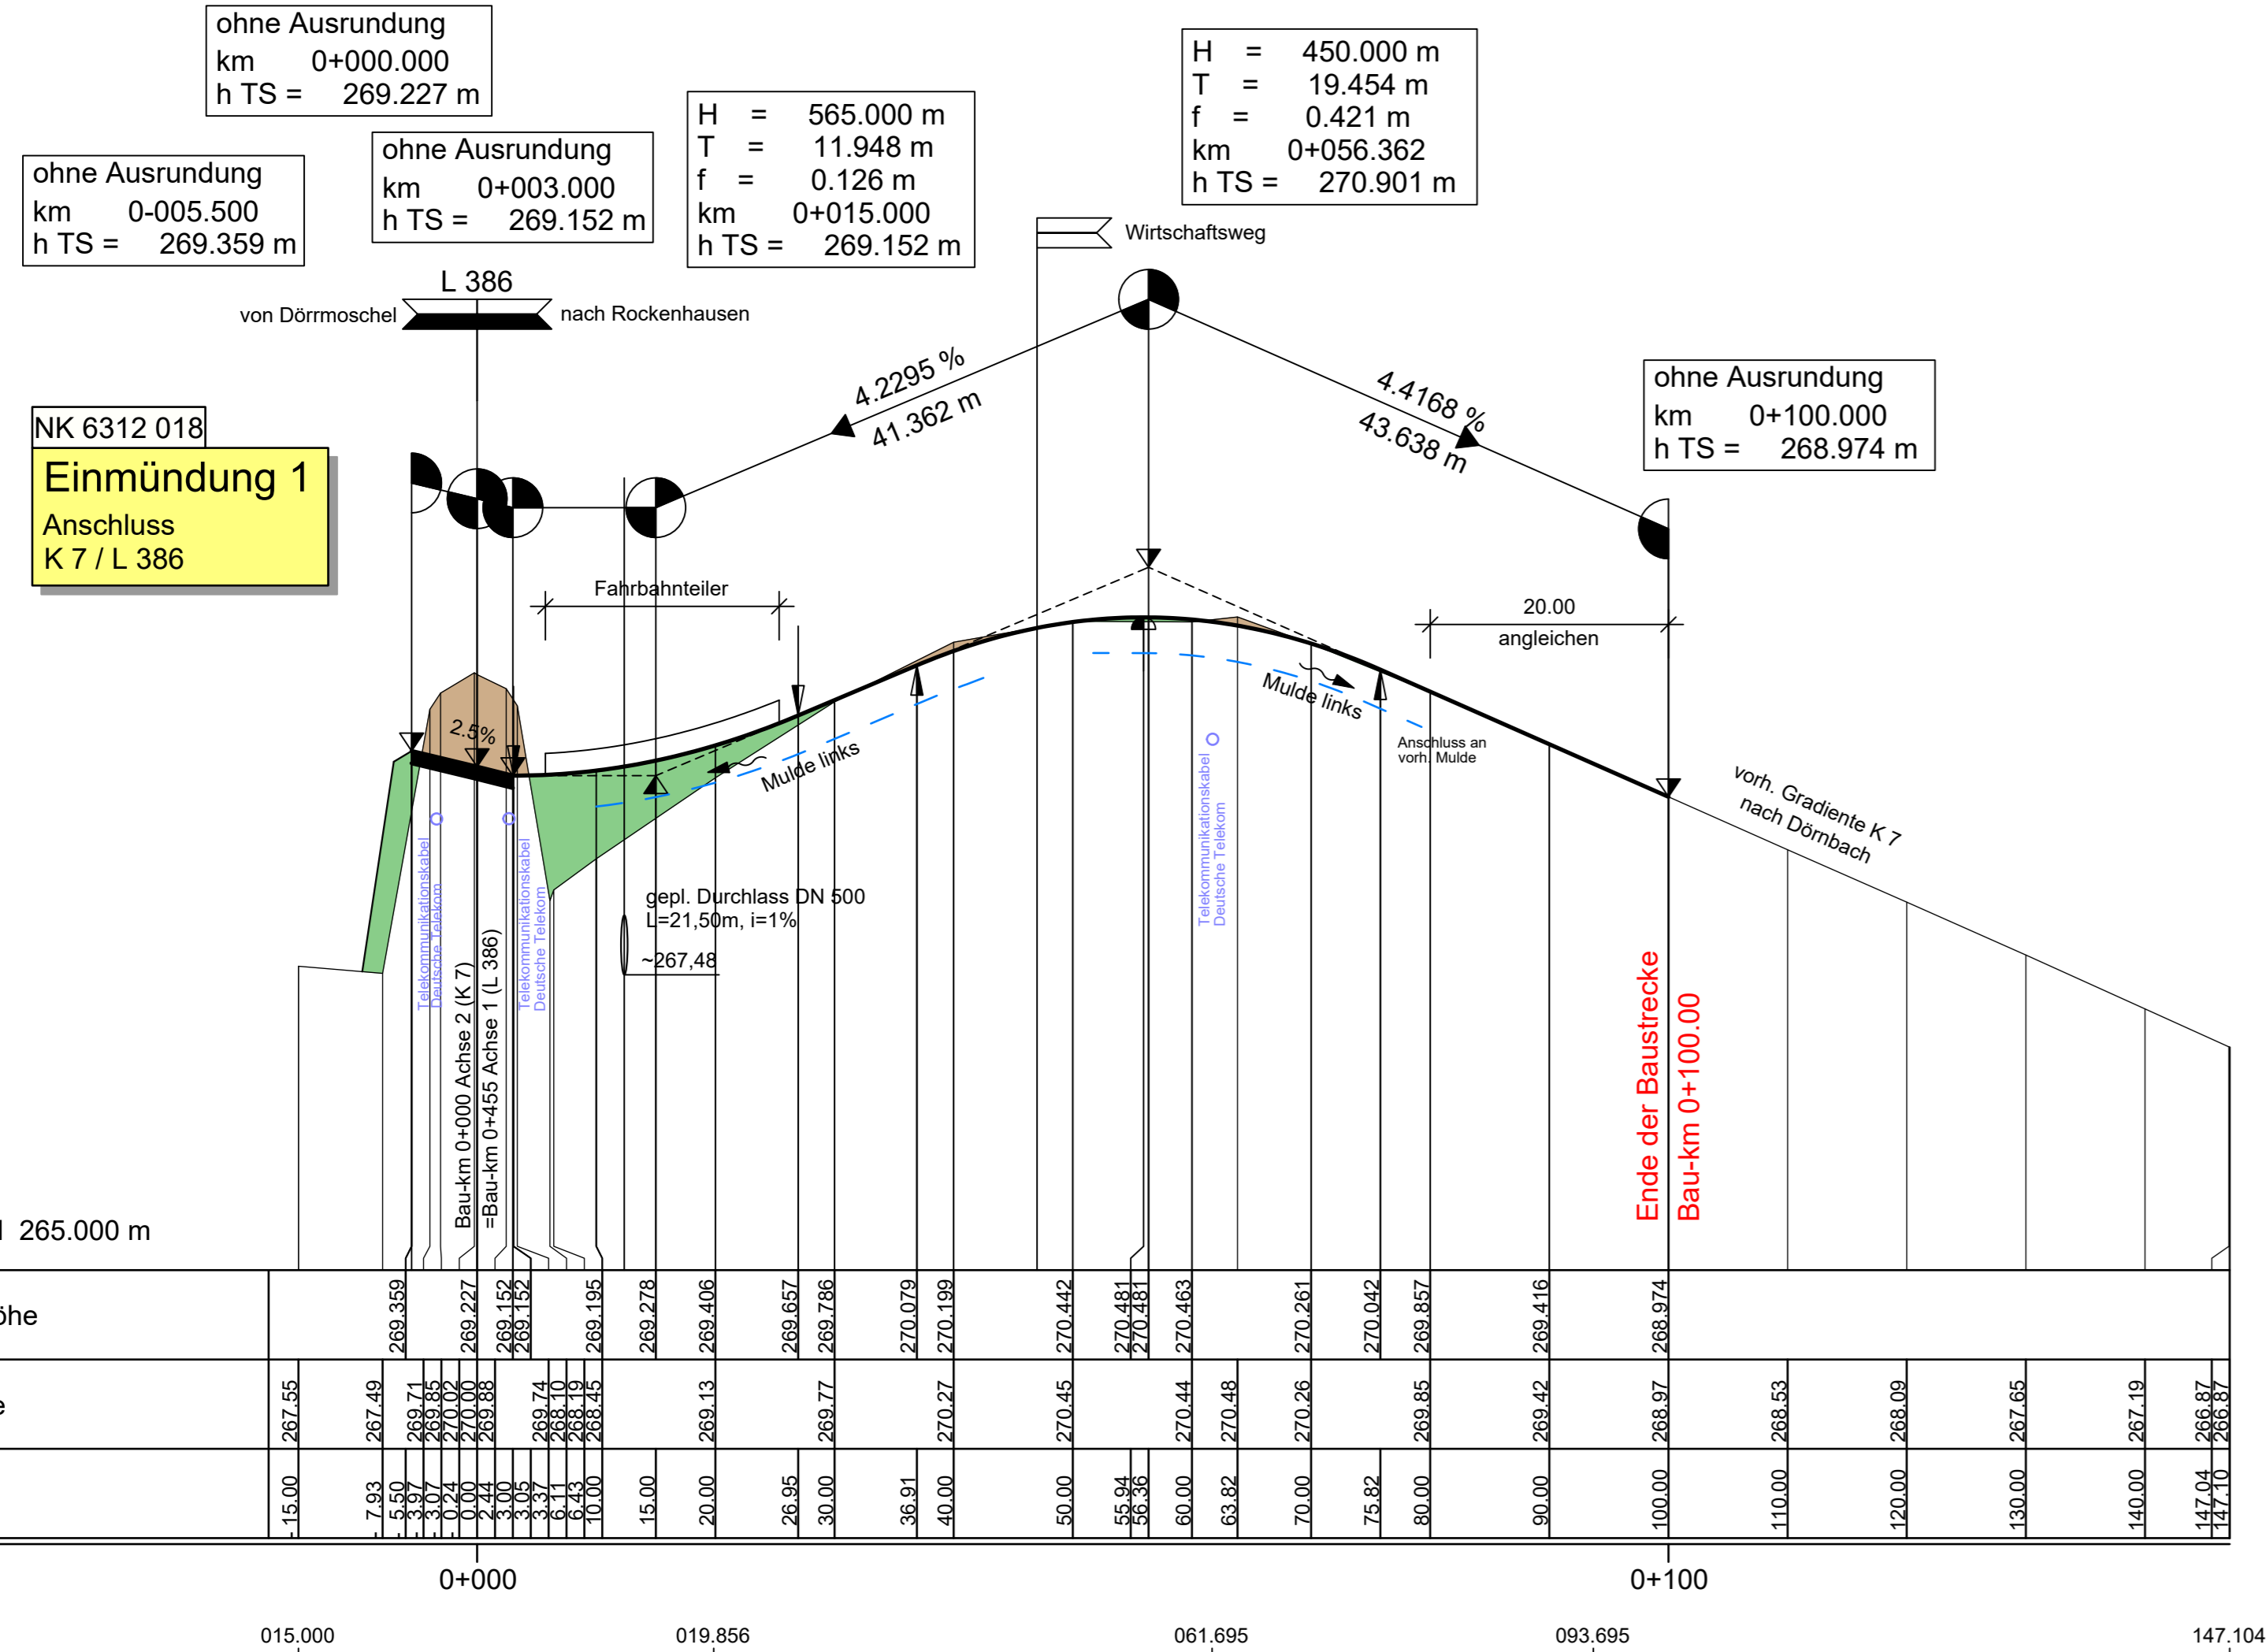


K 7 - Achse 2

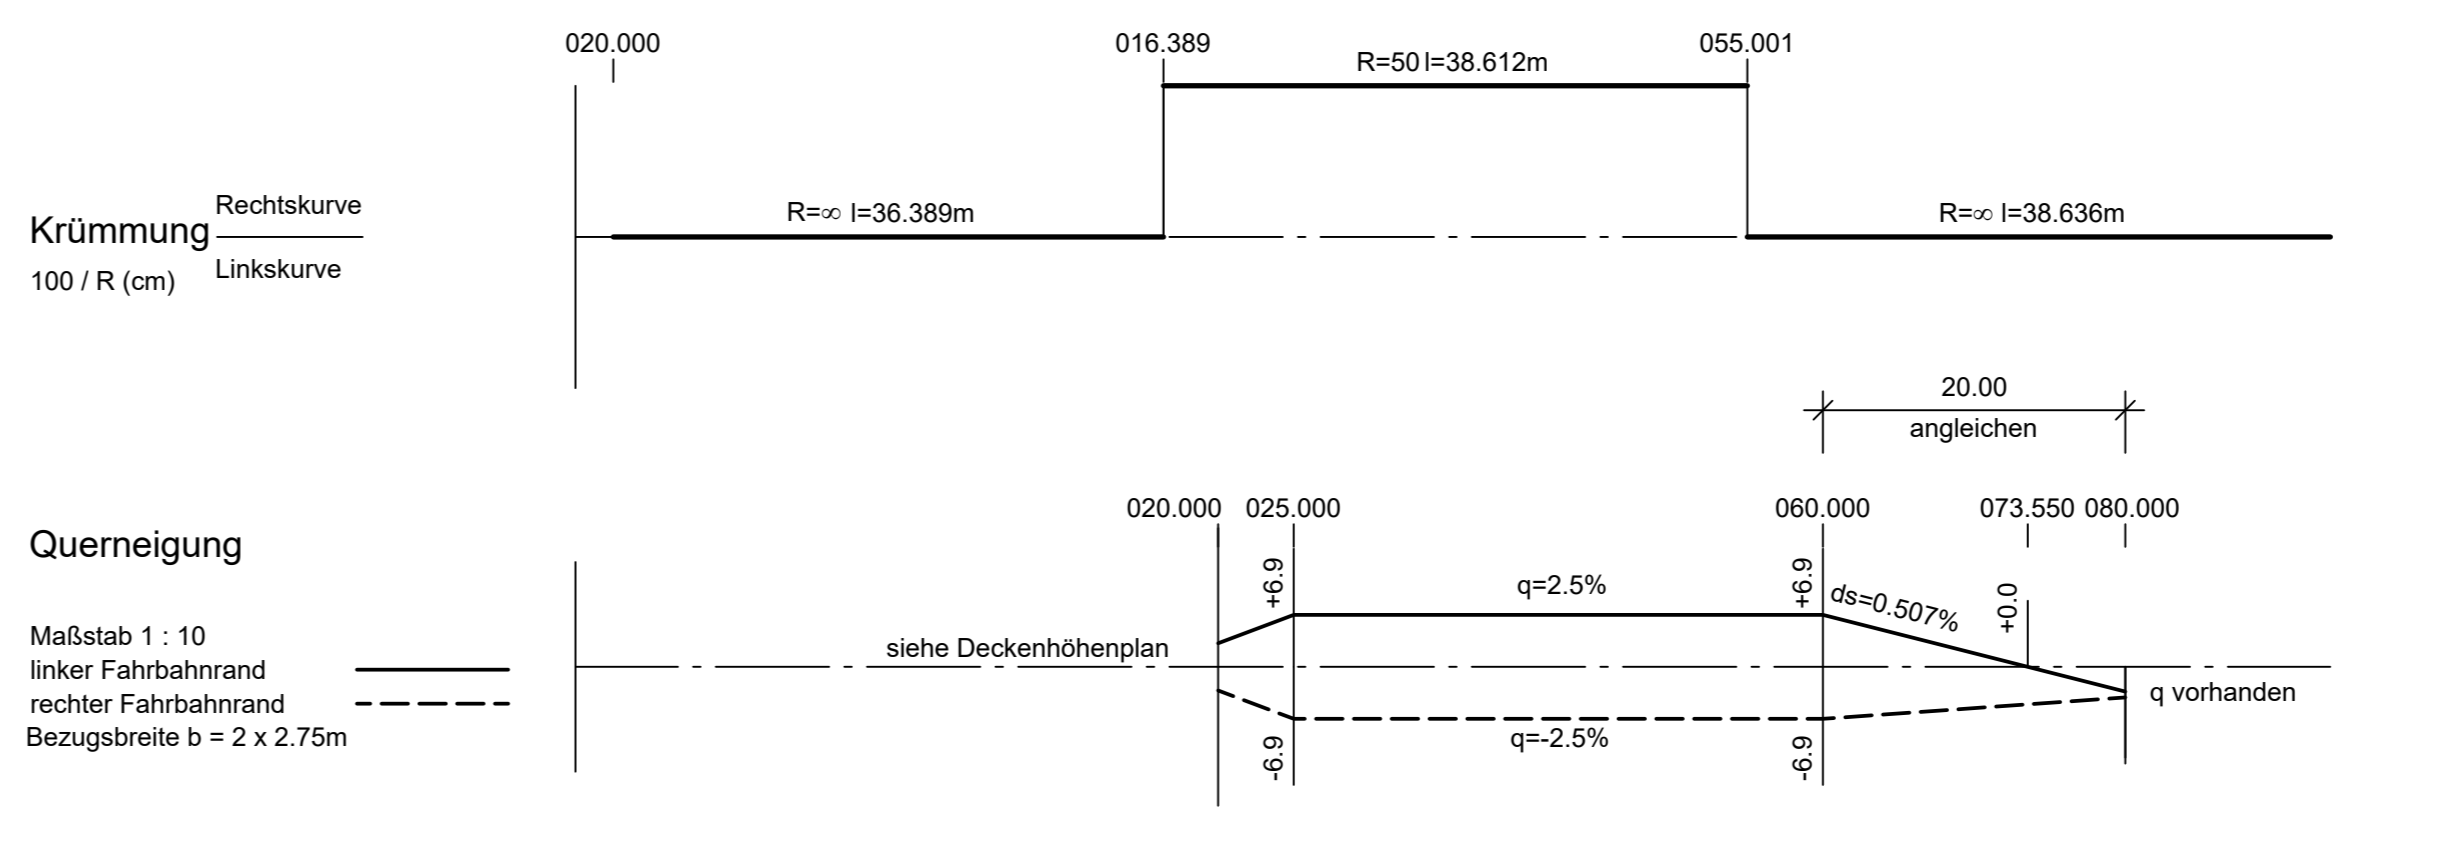

Stadtstraße - Achse 3

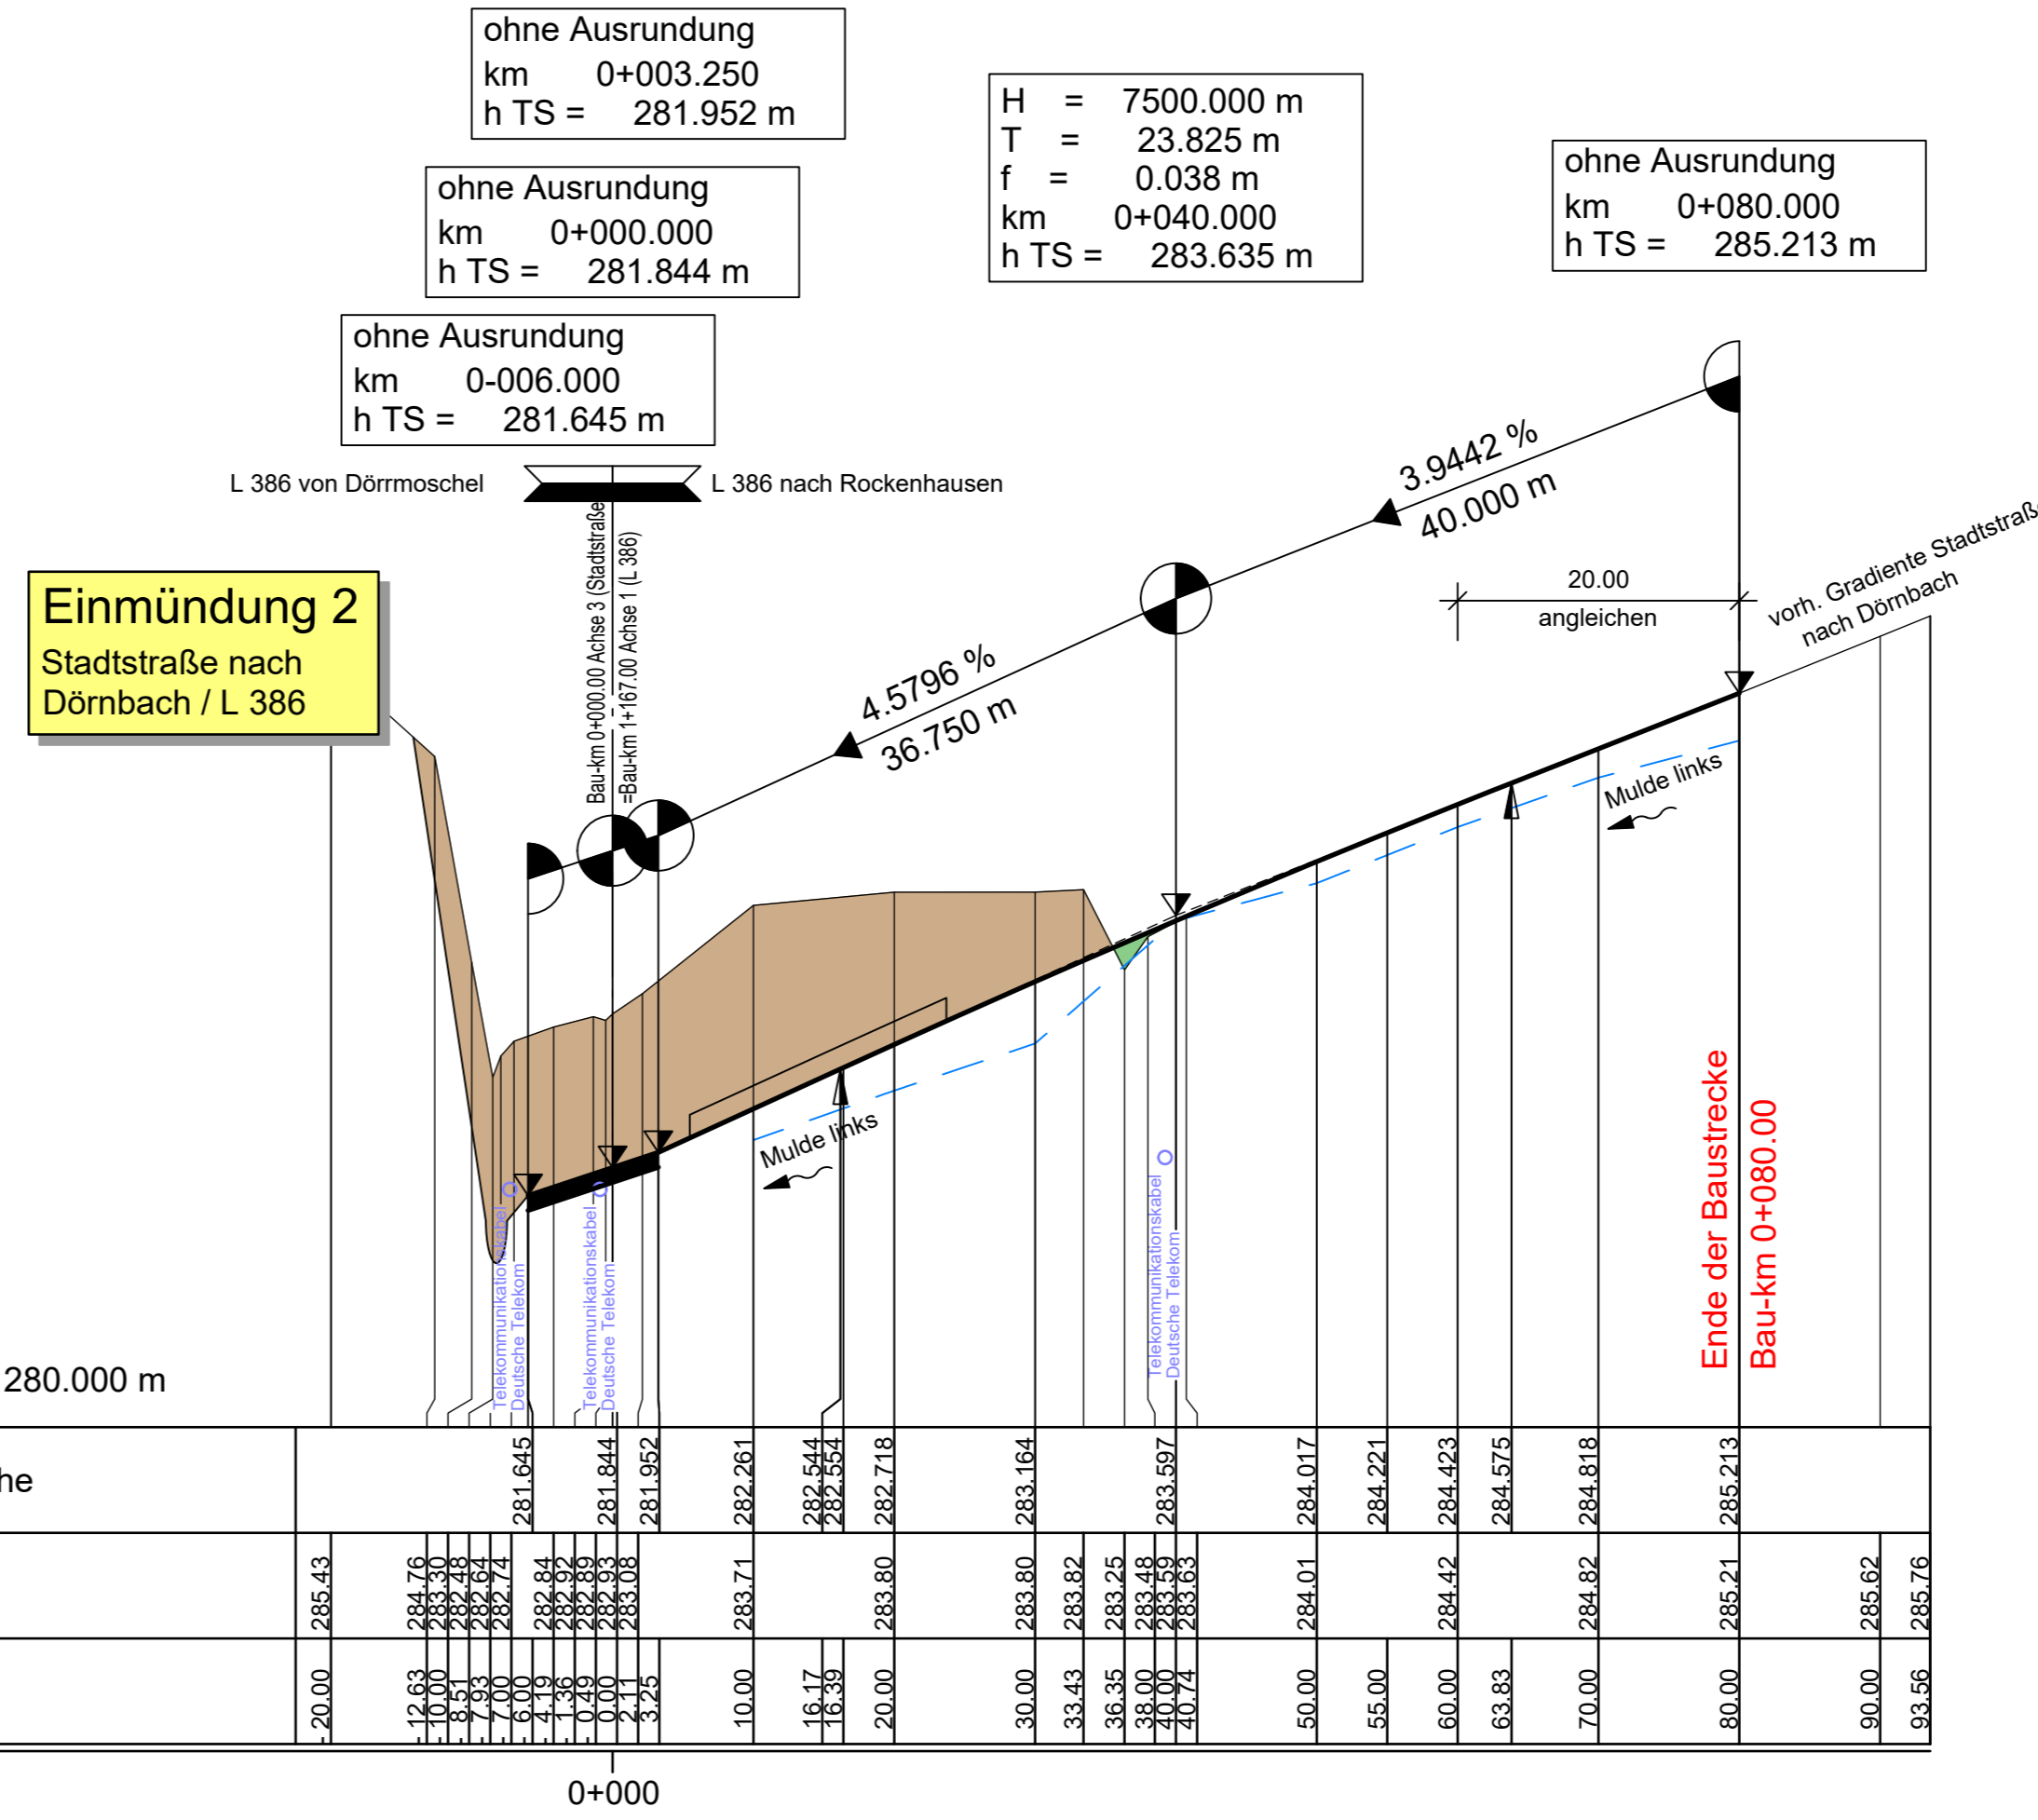

Die Lage der Leitungen wurden nach Angaben bzw. nach den Unterlagen der jeweiligen Versorgungsträger graphisch übernommen. Die genaue Lage der Ver- und Entsorgungsanlagen muss bei der Bauausführung geortet und örtlich überprüft werden.

LEGENDE

- Gradientenhochpunkt
- Gradiententiefpunkt
- Abzweig/Einmündung
- Auftrag
- Abtrag

Best. Kanaldeckel, Hydranten- und Schieberkappen sind an die neue Straße höhen- und lagemäßig anzupassen.

Nr.	Art der Änderung	Datum	Name

7											
Entwurfsbearbeitung:		Projekt-Nr.: 2013.053									
SCHÖNHOFEN Ingenieure Hertelsbrunnring 5 67657 Kaiserslautern Tel.: 06 31 / 3 41 24 - 0 Fax: 06 31 / 4 37 45 E-Mail: info@si-kl.de		<table border="1"> <thead> <tr> <th>Datum</th> <th>Name</th> </tr> </thead> <tbody> <tr> <td>bearbeitet: April 2020</td> <td>Sann</td> </tr> <tr> <td>gezeichnet: April 2020</td> <td>Urchs</td> </tr> <tr> <td>geprüft: April 2020</td> <td>Zirkel</td> </tr> </tbody> </table>		Datum	Name	bearbeitet: April 2020	Sann	gezeichnet: April 2020	Urchs	geprüft: April 2020	Zirkel
Datum	Name										
bearbeitet: April 2020	Sann										
gezeichnet: April 2020	Urchs										
geprüft: April 2020	Zirkel										

Landesbetrieb Mobilität Worms Schönauer Straße 5 67547 Worms Tel.: 06241/401-5 Fax: 06241/401-600		Datum	Name
bearbeitet:			
gezeichnet:			
geprüft:			

FESTSTELLUNGSENTWURF

Straßenbauverwaltung: **Rheinland-Pfalz** Unterlage: 6 Blatt-Nr.: 7
 Höhenplan
 Achse 2 und 3
 PROJIS-Nr.: SAP-Nr.: A.31-02-0009.01 Maßstab: 1 : 500/50

L 386
 Ausbau zwischen
 Dörrmoschel und Rockenhausen

aufgestellt:
 Worms, den 21.04.2020

 stellv. Dienststellenleiterin