B 48 Achse 5

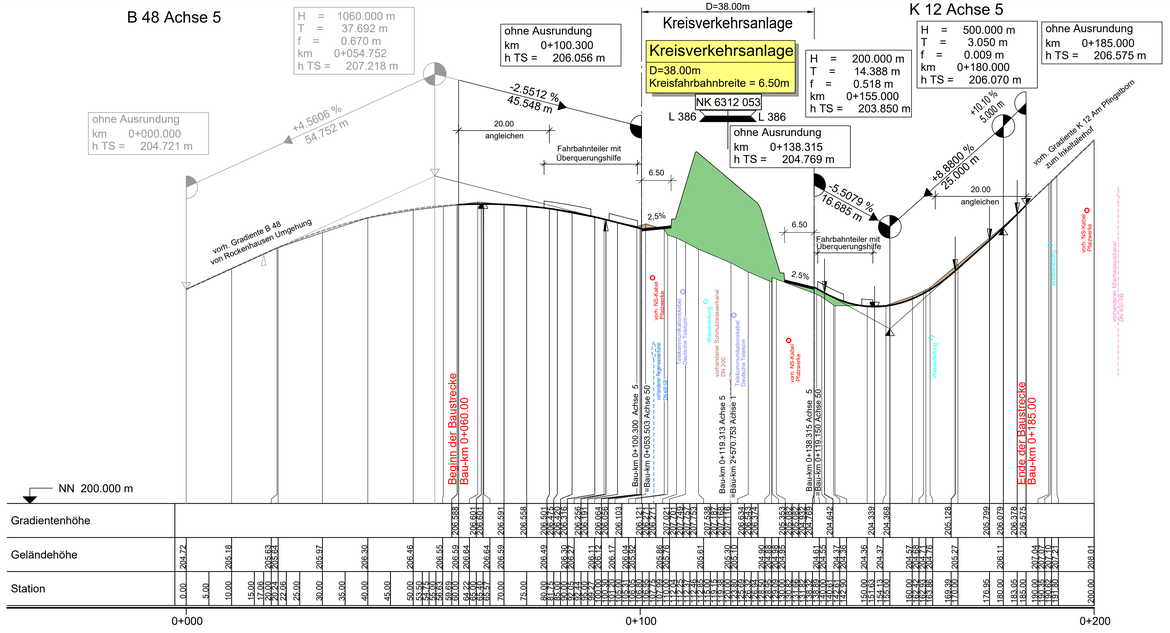

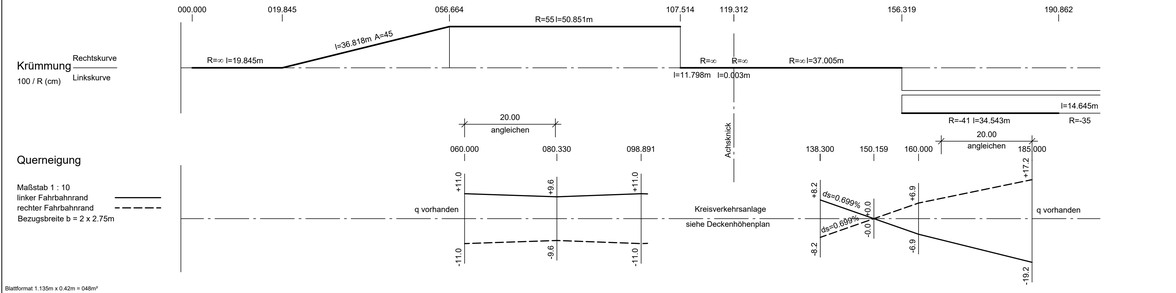

Blattformat 1.135m x 0.42m = 048m²

H:\vestra_seven\13_053\dabai\AutoCAD\4_Genehmigung\06_Hp-S-50_08.dwg

KVA - Außenrand - Achse 50

Die Lage der Leitungen wurden nach Angaben bzw. nach den Unterlagen der jeweiligen Versorgungsträger graphisch übernommen. Die genaue Lage der Ver- und Entsorgungsanlagen muss bei der Bauausführung geortet und örtlich überprüft werden.

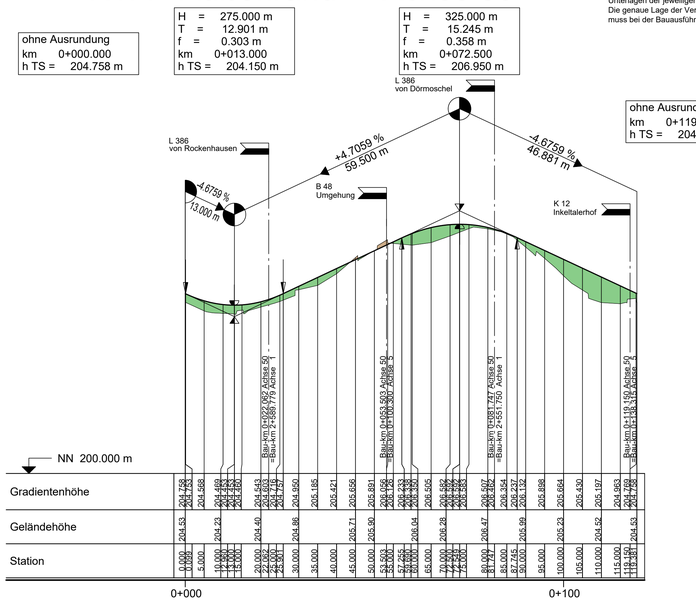

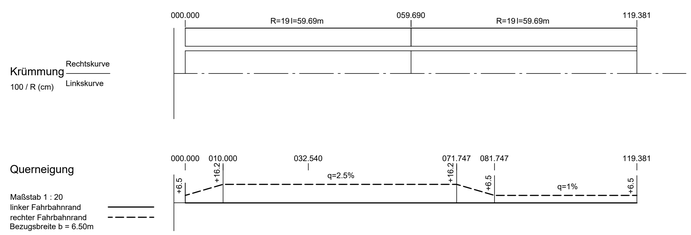

LEGENDE

- Gradientenhochpunkt
- Gradiententiefpunkt
- Abzweig/Einmündung
- Auftrag
- Abtrag

Best. Kanaldeckel, Hydranten- und Schieberkappen sind an die neue Straße höhen- und lagemäßig anzupassen.

Nr.	Art der Änderung	Datum	Name
c			
b			
a			

8

Entwurfsbearbeitung:
SCHÖNHOFEN Ingenieure
Herbstbrunnenring 5
67657 Kaiserslautern
Tel.: 06 31 / 3 41 24 - 0
Fax: 06 31 / 4 37 45
E-Mail: info@si-kl.de

		Projekt-Nr.: 2013.053	
		Datum	Name
bearbeitet:		April 2020	Sann
gezeichnet:		April 2020	Urchs
geprüft:		April 2020	Zirkel

Landesbetrieb Mobilität
Worms
Schönauer Straße 5
67547 Worms
Tel.: 06241/401-5
Fax: 06241/401-600

		Datum	Name
bearbeitet:			
gezeichnet:			
geprüft:			

FESTSTELLUNGSENTWURF

Straßenbauverwaltung: RheinlandPfalz

Unterlage: 6 Blatt-Nr.: 8

Höhenplan
Achse 5 und 50

PROJIS-Nr.: SAP-Nr.: A.31-02-0009.01 Maßstab: 1 : 500/50

L 386
Ausbau zwischen
Dörrmoschel und Rockenhausen

aufgestellt:
Worms, den 21.04.2020

stellv. Dienststellenleiterin