


413315.358
5497540.118

413722.508
5497828.182




Vorh. Ver- und Entsorgungsleitungen	
	Stromversorgung
	E-Freileitung (20kv)
	Erdkabel
	Wasserversorgung
	Gasleitung
	Fernmeldeleitung/Kommunikation
	Heizkanal (Fernwärme)
	Mischwasserleitung
	Regenwasserleitung
	Schmutzwasserleitung

Die Versorgungsleitungen sind aus Unterlagen der Versorgungsträger in unterschiedlicher Genauigkeit übernommen.
Wie der Versorgungsträger kann auch der Planverfasser keine Garantie für Genauigkeit und Vollständigkeit übernehmen. Daher stellen die Leitungsgänge nur eine informative Zusammenfassung der bekannten Leitungen dar, zur gegenseitigen Berücksichtigung und Abstimmung.
Im übrigen gelten die Pläne und Merkblätter des jeweiligen Versorgungsträgers.

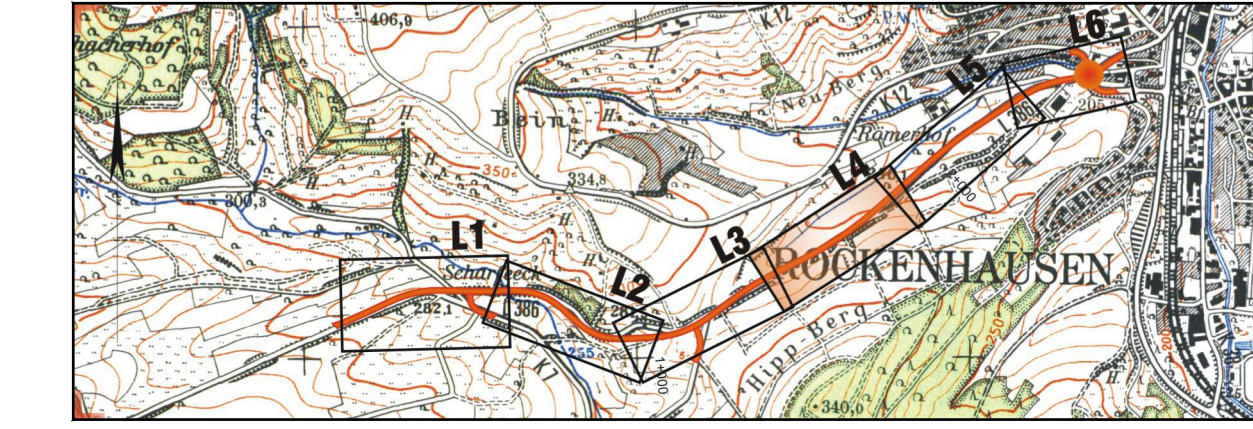

c	b	a	Nr.	Art der Änderung	Datum	Name

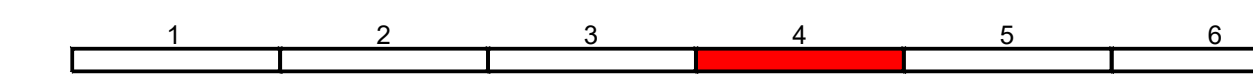

Entwurfsbearbeitung: SCHÖNHOFEN Ingenieure Hertelsbrunnweg 5 67657 Kaiserslautern Tel.: 06 31 / 3 41 24 - 0 Fax: 06 31 / 4 37 45 E-Mail: info@si-kl.de		Projekt-Nr.: 2013.053		
		bearbeitet:	April 2020	Sann
		gezeichnet:	April 2020	Urchs
		geprüft:	April 2020	Zirkel

	Landesbetrieb Mobilität Worms Schönauer Straße 5 67547 Worms Tel.: 06241/401-5 Fax: 06241/401-600		Datum	Name
		bearbeitet:		
		gezeichnet:		
		geprüft:		

FESTSTELLUNGSENTWURF

Straßenbauverwaltung: 	Unterlage: 16.1 Blatt-Nr.: 4 Leitungs- und Bestandsplan
---------------------------	--

PROJIS-Nr.:	SAP-Nr.: A.31-02-0009.01	Maßstab: 1 : 500
-------------	--------------------------	------------------

L 386
Ausbau zwischen
Dörrmoschel und Rockenhausen

aufgestellt:
Worms, den 21.04.2020

stellv. Dienststellenleiterin

413422.209
5497389.095

413829.359
5497677.159