


# Charakt. Querprofil CQ5 M = 1: 100

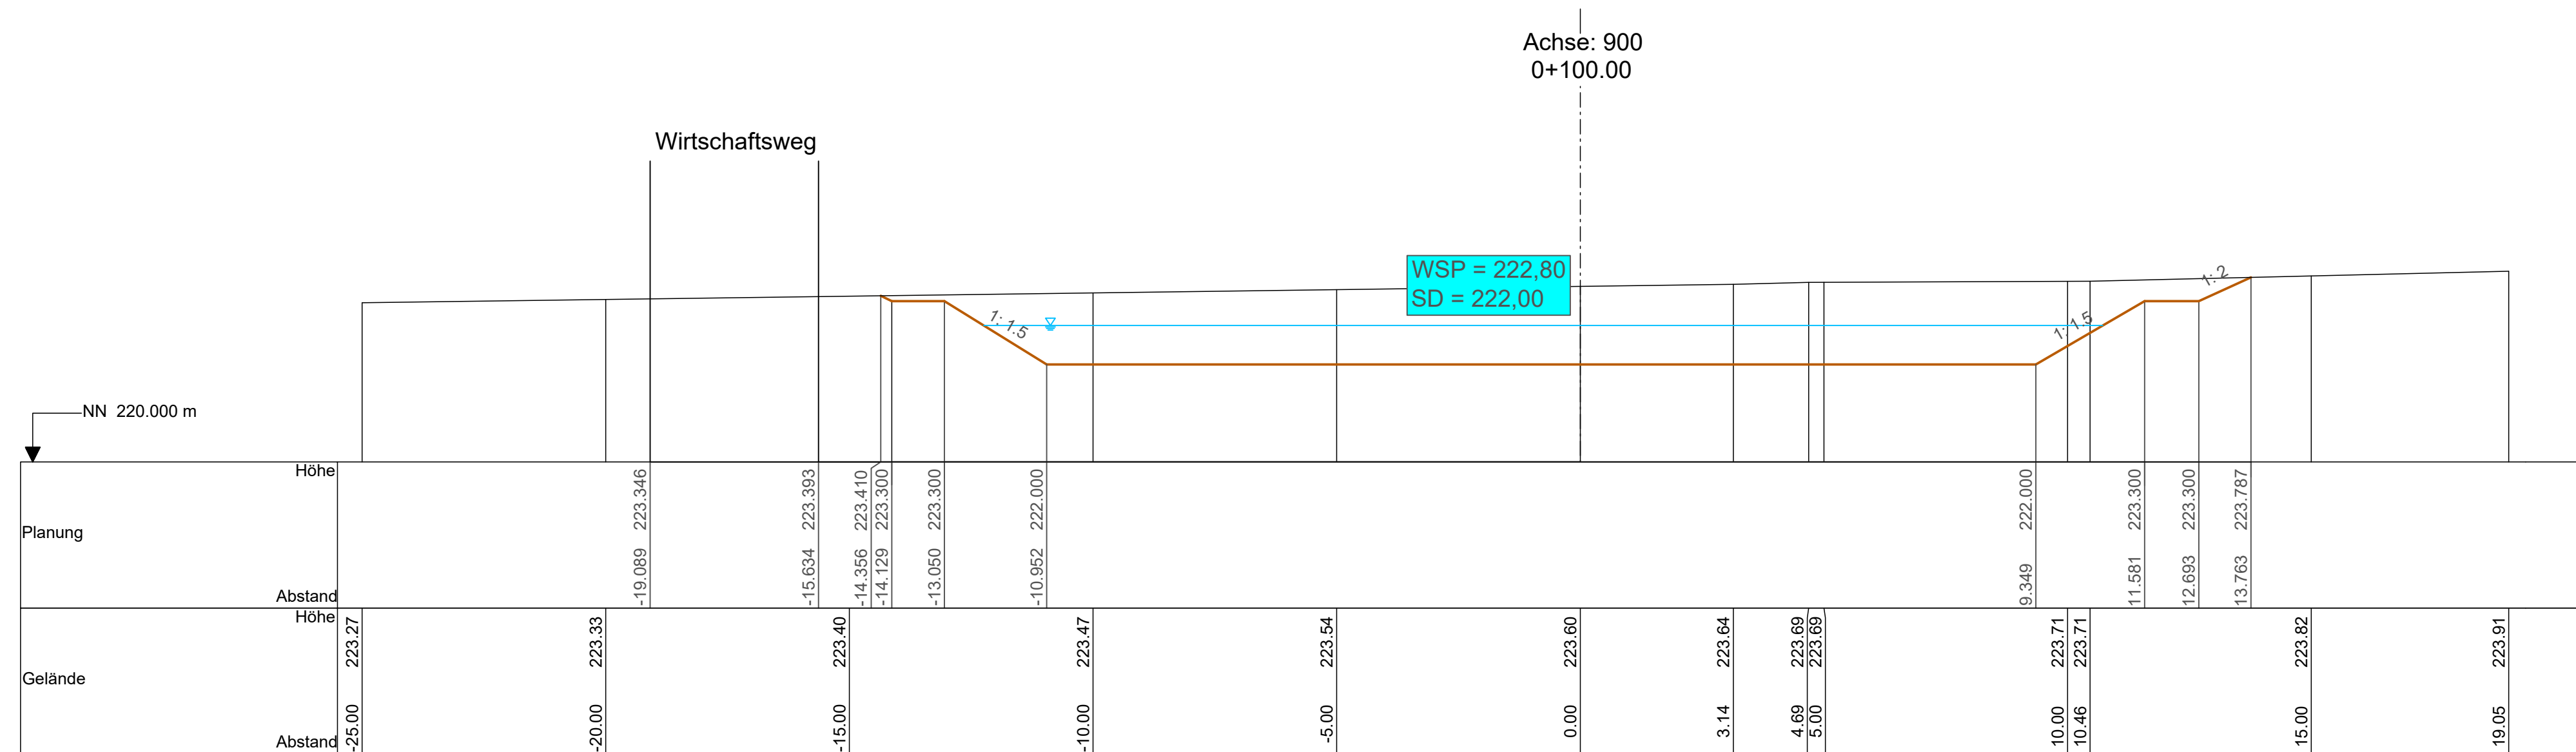

Entwurfsbearbeitung: SCHÖNHOFEN Ingenieure Hertelsbrunnerring 5 67657 Kaiserslautern Tel.: 06 31 / 3 41 24 - 0 Fax: 06 31 / 4 37 45 E-Mail: info@si-kl.de		Projekt-Nr.: 2013.053		
			Datum	Name
		bearbeitet:	April 2020	Luo
		gezeichnet:	April 2020	Luo
		geprüft:	April 2020	Nicklaus

	Landesbetrieb Mobilität Worms Schönauer Straße 5 67547 Worms Tel.: 06241/401-5 Fax: 06241/401-600	Datum	Name
		bearbeitet:	
		gezeichnet:	
		geprüft:	

## FESTSTELLUNGSENTWURF

Straßenbauverwaltung: 	Unterlage: 18. 4 Blatt-Nr.: CQ 5 Charakt. Querprofil Rückhaltebecken
PROJIS-Nr.:	SAP-Nr.: A.31-02-0009.01
Maßstab: 1 : 100	

L 386  
 Ausbau zwischen  
 Dörrmoschel und Rockenhausen

aufgestellt:  
 Worms, den 21.04.2020

stellv. Dienststellenleiterin