


Y 405438.717  
X 5480931.841

Y 405706.217  
X 5480931.841

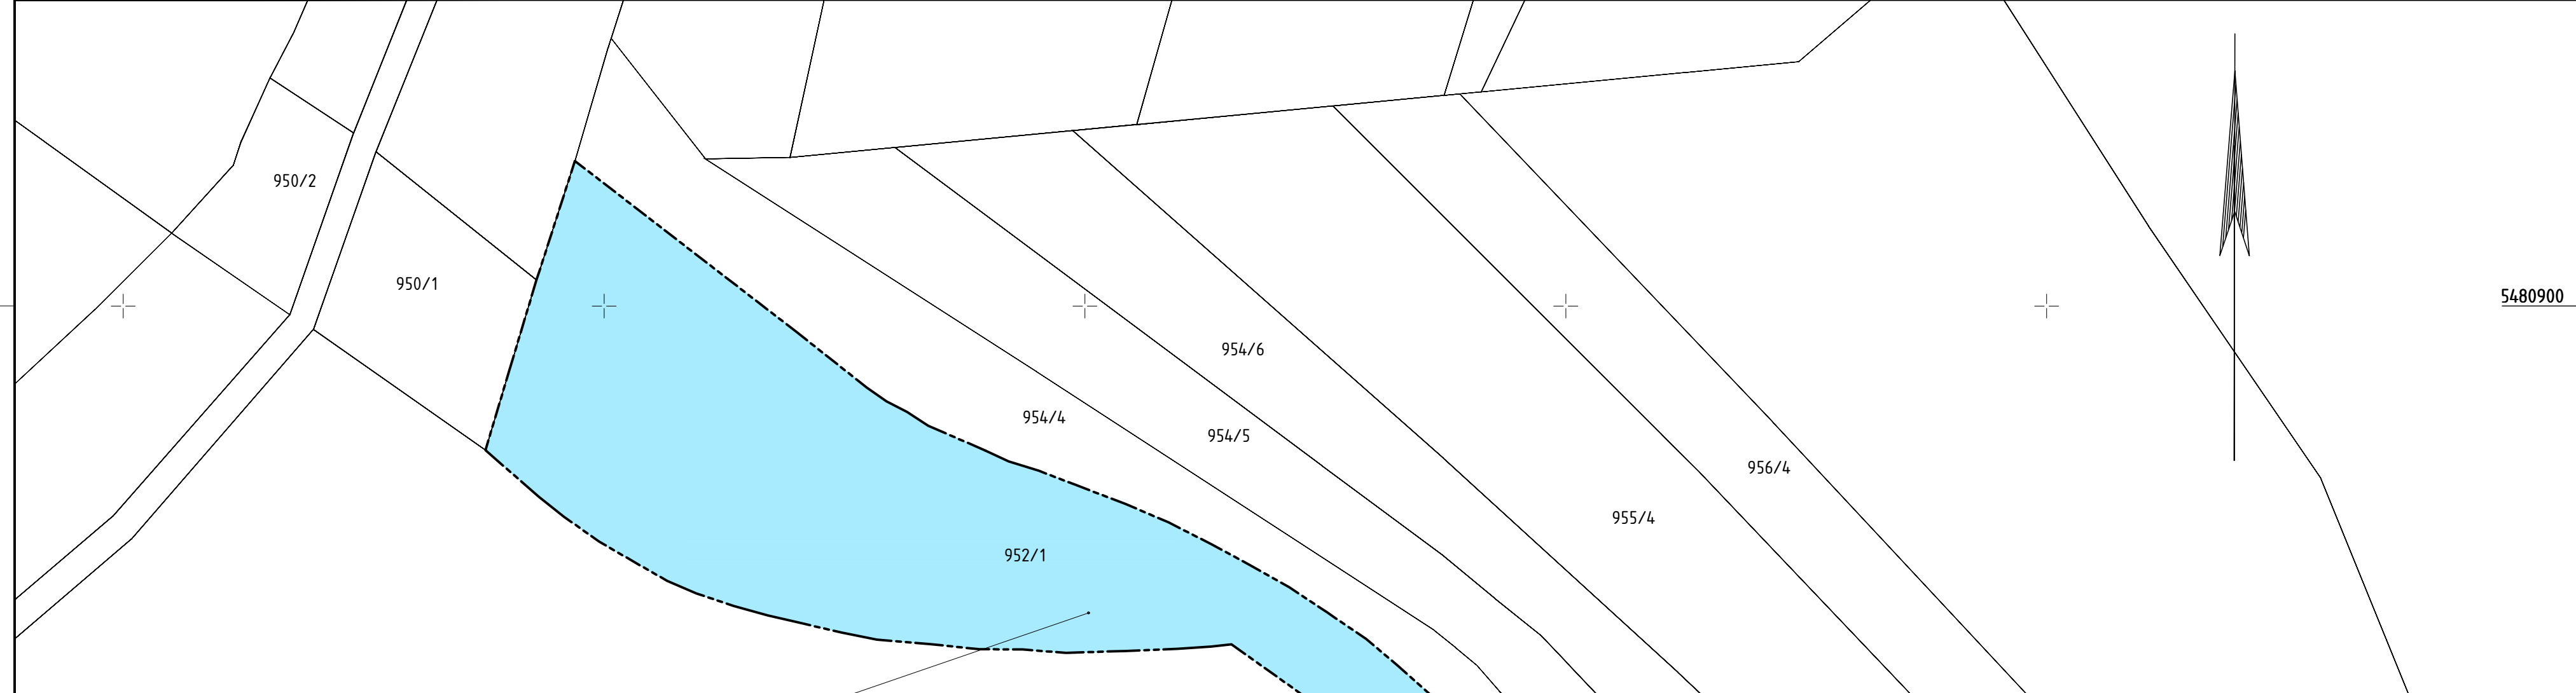





952/1	2.441 m <sup>2</sup>
25.126.1	2.441 m <sup>2</sup>

*Gemarkung Siegelbach*

**LEGENDE:**


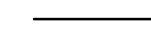
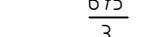

**Grunderwerb**


-  zu erwerbende Fläche
-  vorübergehend in Anspruch zu nehmende Fläche
-  dauernd zu belastende Fläche
-  im Eigentum der Stadt Kaiserslautern

**Sonstiges**

-  Bestand
-  Technische Planung


600/3	2.921 m <sup>2</sup>	Flur / Flurstück / Größe des Flurstückes
1.7.1	384 m <sup>2</sup>	lfd. Nr. im Grunderwerbsverzeichnis / Größe der Teilfläche
1		Nr. des Grunderwerbsplanes
7		lfd. Nr. des betroffenen Flurstückes
1		Teilfläche des Flurstückes

-  Gemarkungsgrenze
-  Flurstücksgrenze
-  Flurstücksnummer
-  Nutzungsartgrenze

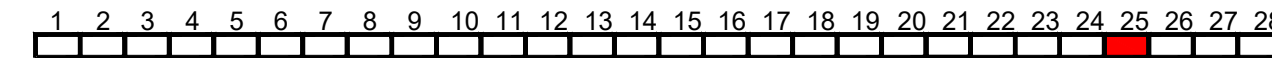

Entwurfsbearbeitung: SCHÖNHOFEN Ingenieure Hertelsbrunnenring 5 67657 Kaiserslautern Tel.: 06 31 / 3 41 24 - 0 Fax: 06 31 / 4 37 45 E-Mail: info@si-kl.de		Projekt-Nr.: 2017.006	
	Datum	Name	
bearbeitet:	Nov 2020	Berg A.	
gezeichnet:	Nov 2020	Lommel	
geprüft:	Nov 2020	Berg A.	

**FESTSTELLUNGSENTWURF**

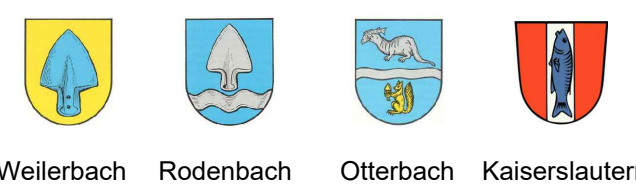

Unterlage: 10 Blatt-Nr.: 25  
**Grunderwerbsplan**  
Maßstab: 1 : 500

**Neubau Bachbahn- Radweg  
Abschnitt Weilerbach - Otterbach**

aufgestellt, den 18.12.2020  gez. Bönhagen ..... Weilerbach	aufgestellt, den 18.12.2020  gez. Schwarm ..... Rodenbach
aufgestellt, den 18.12.2020  gez. Kölbl ..... Otterbach	aufgestellt, den 18.12.2020  gez. Kiefer ..... Kaiserslautern



Y 405438.717  
X 5480808.341

Y 405706.217  
X 5480808.341