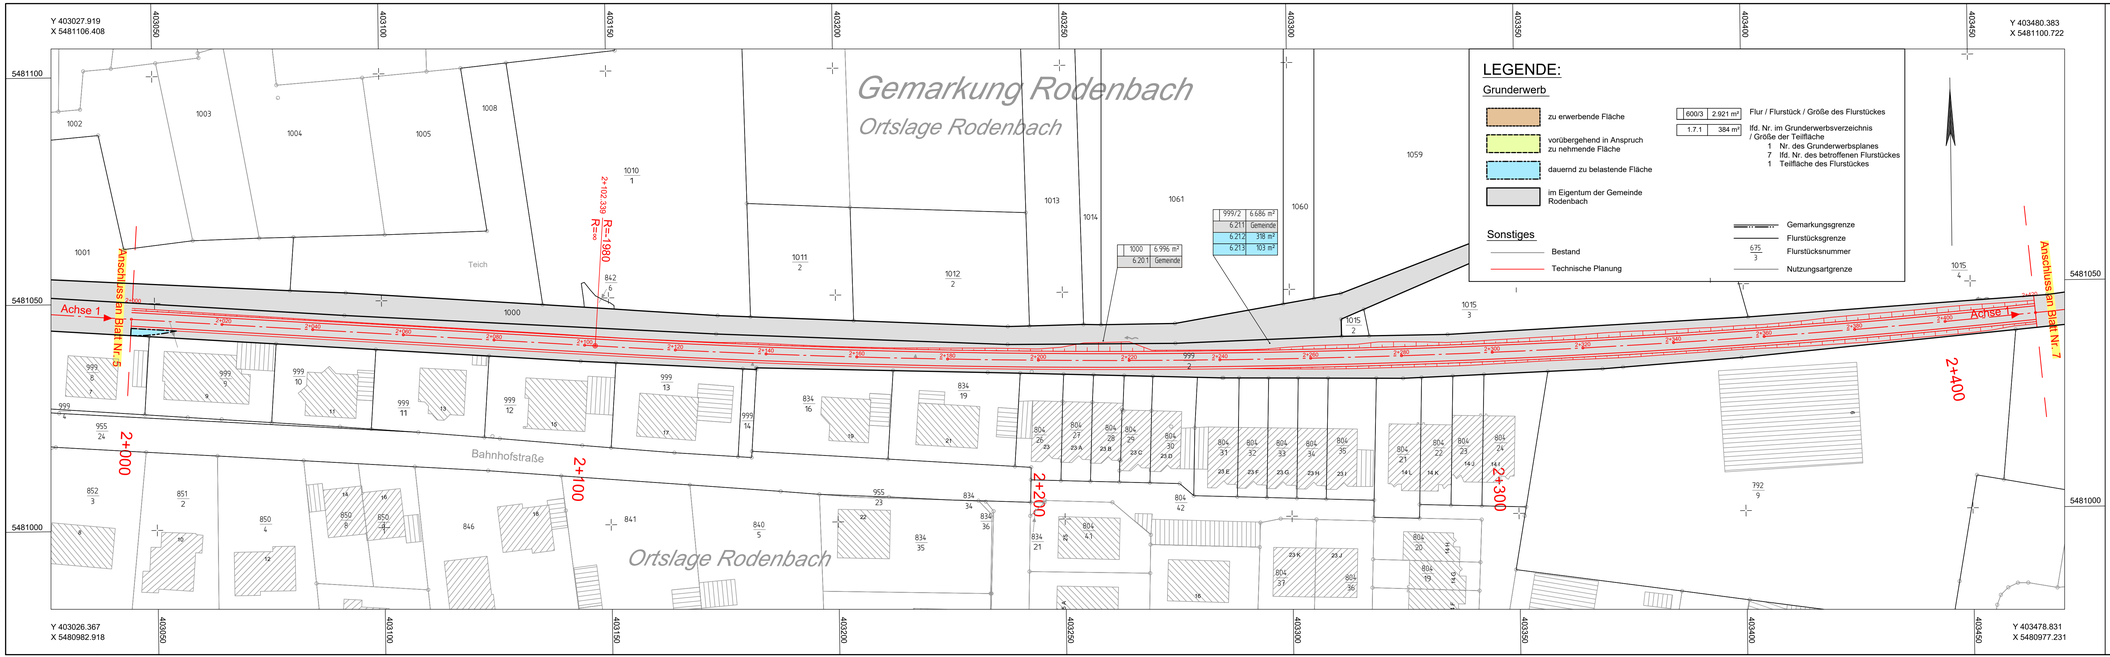

LEGENDE:

Grunderwerb

- zu erwerbende Fläche
- vorübergehend in Anspruch zu nehmende Fläche
- dauernd zu belastende Fläche
- im Eigentum der Gemeinde Rodenbach

600/3 | 2.921 m² — Flur / Flurstück / Größe des Flurstückes

1.7.1 | 384 m² — lfd. Nr. im Grunderwerbsverzeichnis / Größe der Teilfläche

1 Nr. des Grunderwerbsplanes
7 lfd. Nr. des betroffenen Flurstückes
1 Teilfläche des Flurstückes

Sonstiges

- Bestand
- Technische Planung
- Gemarkungsgrenze
- Flurstücksgrenze
- 675/3 — Flurstücksnummer
- Nutzungsartgrenze

1 2 3 4 5 6 7 8 9 10 11 12 13 14 15 16 17 18 19 20 21 22 23 24 25 26 27 28

Entwurfsbearbeitung:
SCHÖNHOFEN Ingenieure
Hertelsbrunnenring 5
67657 Kaiserslautern
Tel.: 06 31 / 3 41 24 - 0
Fax: 06 31 / 4 37 45
E-Mail: info@ei-kl.de

	Datum	Name
Projekt-Nr.: 2017.006		
bearbeitet:	Nov 2020	Berg A.
gezeichnet:	Nov 2020	Schanné
geprüft:	Nov 2020	Berg A.

FESTSTELLUNGSENTWURF

Weilerbach Rodenbach Otterbach Kaiserslautern

Unterlage: 10 Blatt-Nr.: 6

Grunderwerbsplan

(Bau-km 2+000 bis 2+420)

Maßstab: 1 : 500

Neubau Bachbahn- Radweg

Abschnitt Weilerbach - Otterbach

aufgestellt, den 18.12.2020 gez. Bonhagen Weilerbach	aufgestellt, den 18.12.2020 gez. Schwarm Rodenbach
aufgestellt, den 18.12.2020 gez. Kölbel Otterbach	aufgestellt, den 18.12.2020 gez. Kiefer Kaiserslautern

H:\vestra_seven\17_006_Bachbahn-Radweg\P