

Y 2558567.243
X 5581515.178

Y 2558567.243
X 5576965.178

Zeichenerklärung

Planung

- Einschnittsbüschung
- Mulde
- Bankett
- Richtungsfahrbahn mit Fahrtreftenaufteilung
- Mittelschulter, Achse
- Richtungsfahrbahn mit Fahrtreftenaufteilung
- Bankett
- Dämmbüschung
- Unterhaltungsstreifen (3m) / Straßenebenflächen
- bit. bef. Wirtschaftsweg / bef. Wirtschafts- Forstweg ohne Bindemittel
- Gehweg
- Parkstreifen
- Graben
- Brücke mit Widerlager

Sonstiges

- RRB 1** Regenrückhaltebecken mit Nummer
- Rückbaustrecke/ Rückbau vorh. Weg

Straßennetz vorhanden

- A 1** Bundesautobahn
- B 410** Bundesstraße
- L 70** Landesstraße
- K 85** Kreisstraße
- Sonstige Straße / Weg

Verwaltung

- Landesgrenze
- Kreisgrenze
- Gemeindegrenze





Schutzgebiete
Natur, Landschaft, Wasser

- FFH-Gebiet
- Europäisches Vogelschutzgebiet
- Naturschutzgebiet
- Landschaftsschutzgebiet
- Naturpark
- Naturdenkmal
- Mineralwasserzugsgebiet
- Wasserschutzzone I / II
- Wasserschutzzone III

Neigungsbrechpunkt mit Angabe von Ausrichtungshalbmesser, Längsneigung und Abstand zum nächsten Neigungsbrechpunkt

H = 15000m

0,950% 88,00m 3,955% 72,50m

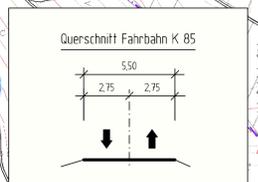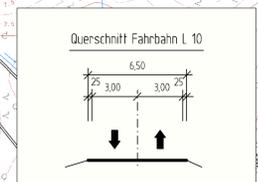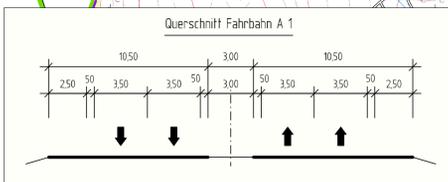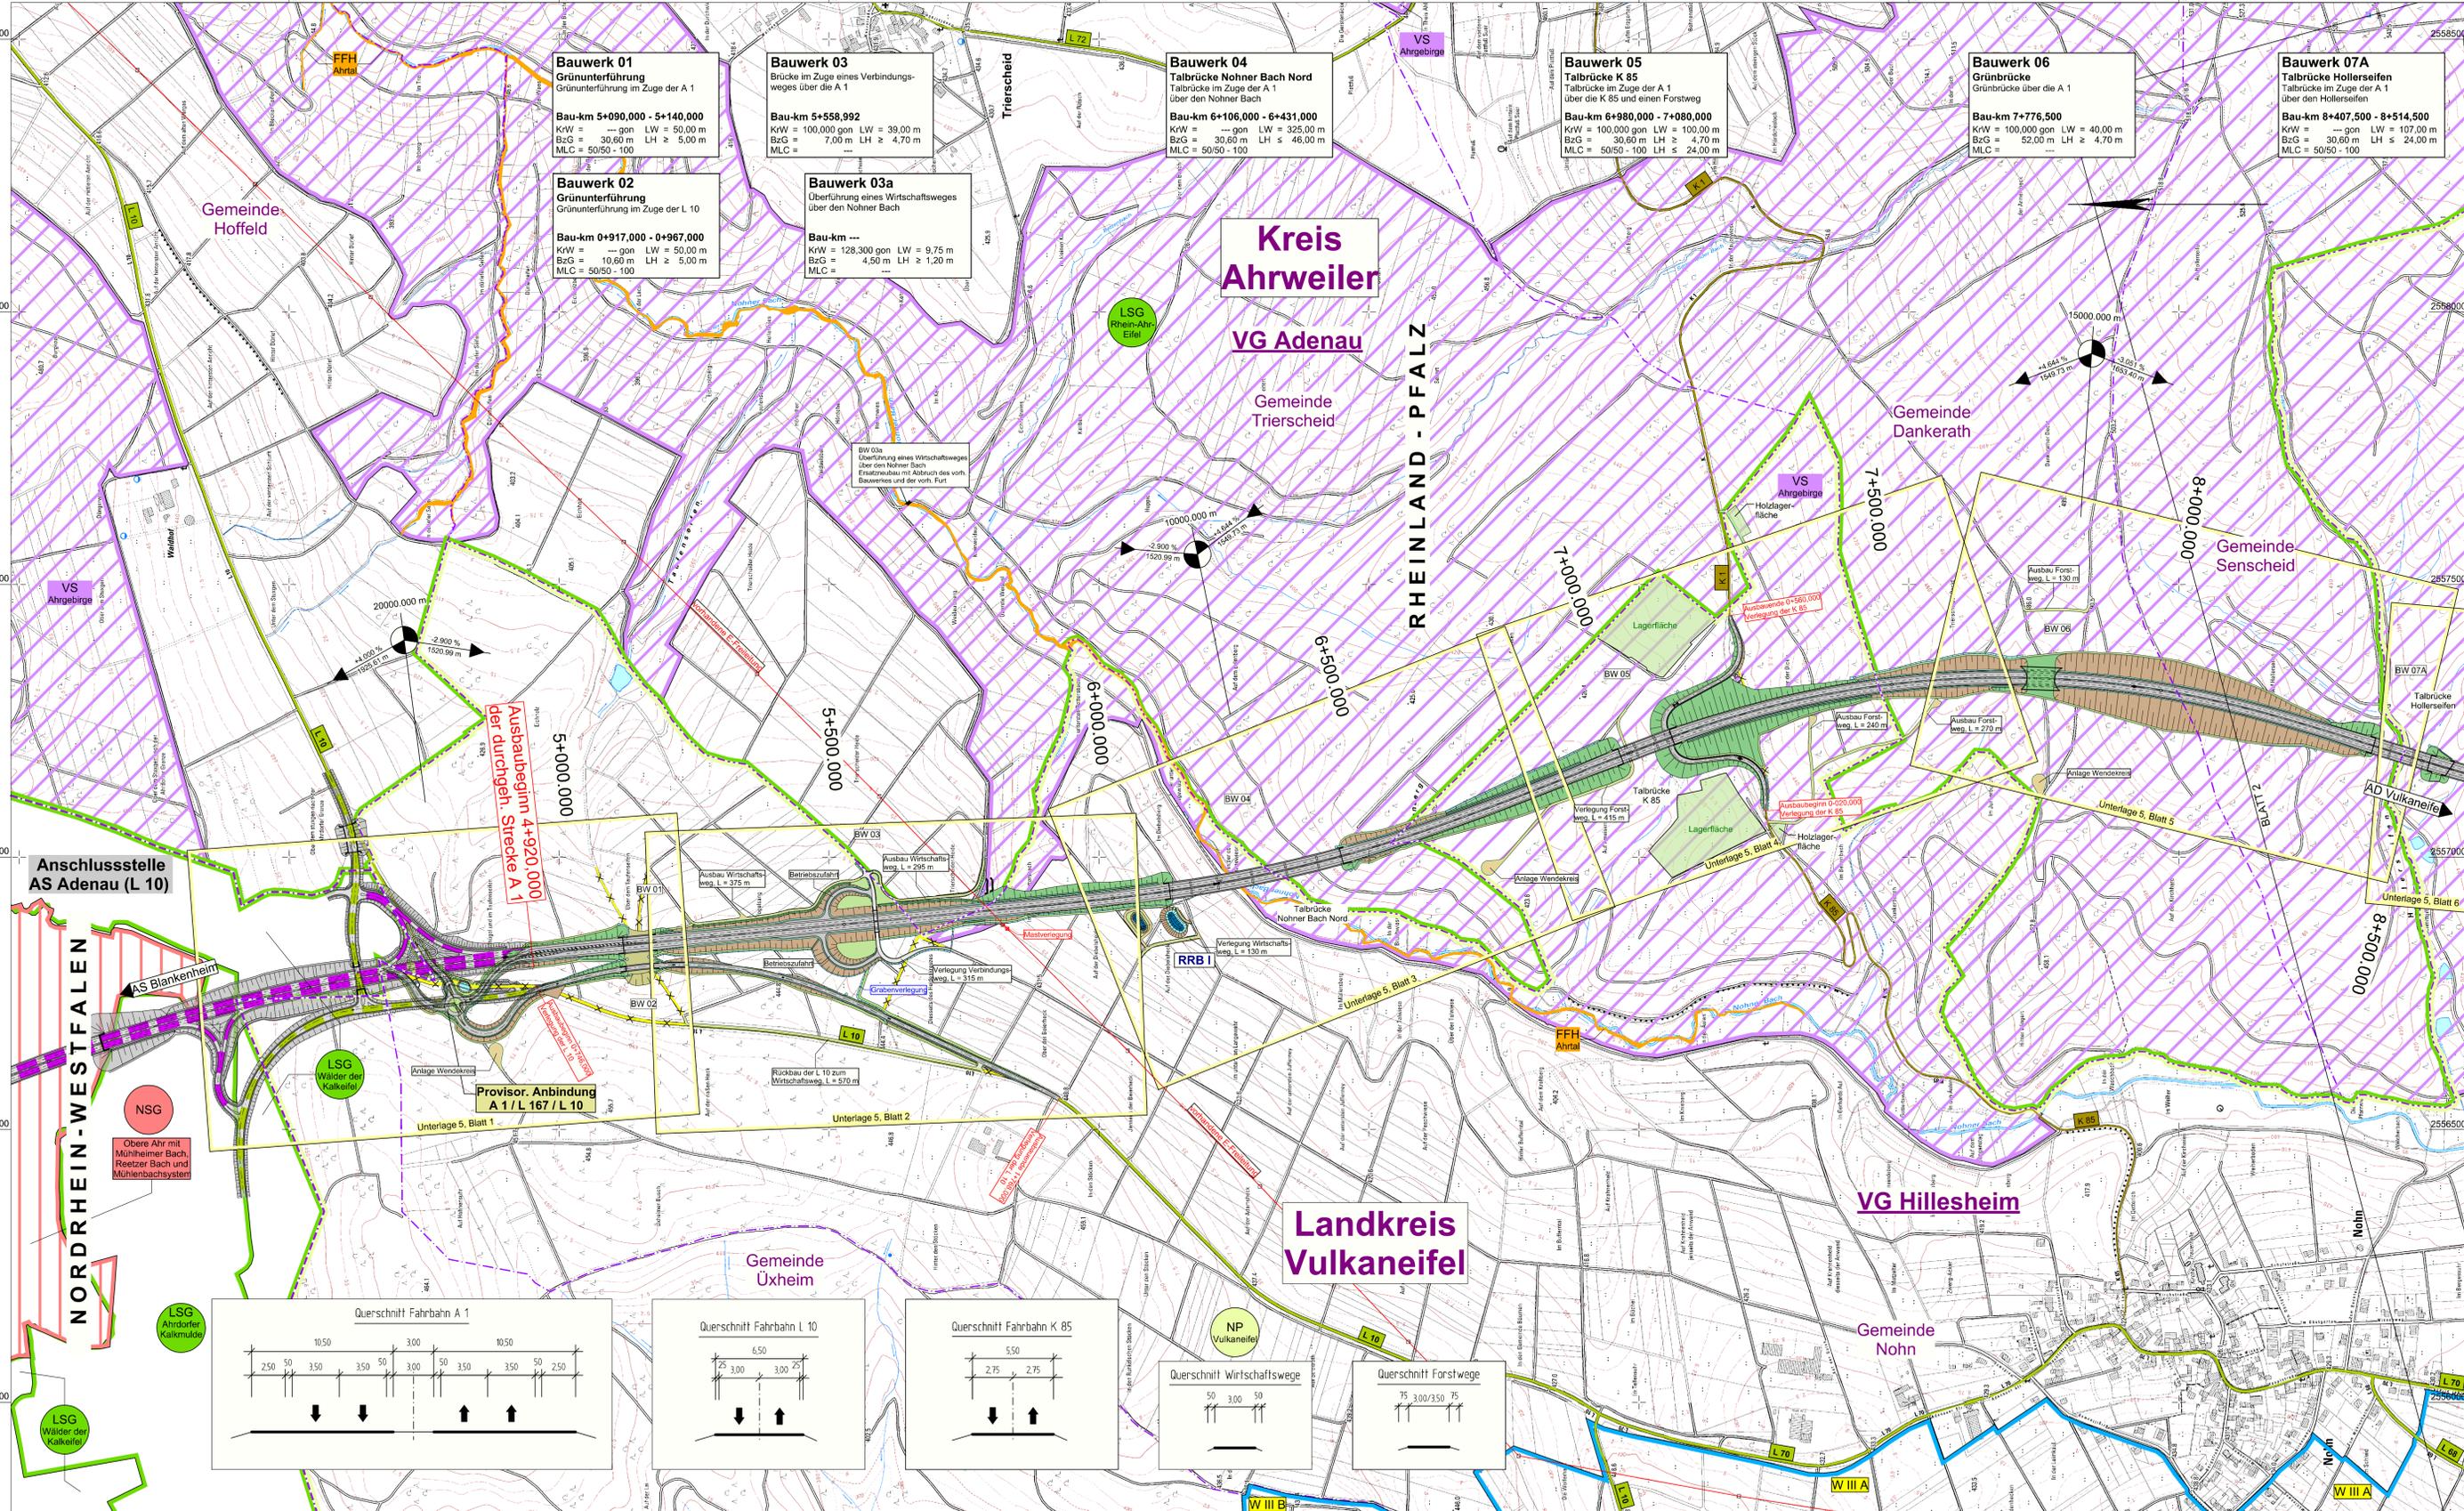

Nr.	Art der Änderung	Datum	Name
c			
b			
a			

LBM Landesbetrieb Mobilität
Trier
Dietschstraße 15c
54292 Trier
Tel.: 0651/9796-0
Fax: 0651/9796-1480

Datum: 03/2018
Name: He / Ko

gezeichnet: 03/2018
Name: He / Ko

geprüft: 29/03/2018
Name: gez. Bauch

FESTSTELLUNGSENTWURF

Rheinland-Pfalz

PROJIS-Nr.: 0768725720 | SAP-Nr.: A.71-02-0019.02 | Maßstab: 1 : 5.000

Unterlage: 3.2 Blatt-Nr.: 1

Übersichtslageplan
Bau-km 4+920 - Bau-km 8+400

Neubau der A 1
AS Kemberg (B 410) - AS Adenau (L 10)
Bau-km 4+920 bis Bau-km 15+466.325

aufgestellt: Bgn
Trier, den 03.04.2018

Anlage zum Planfeststellungsbeschluss gemäß Kapitel A Nr. XIV

Y 2555797.242
X 5581515.177

Y 2555797.243
X 5576965.178