


Y 2558567.243
X 5581515.178

Y 2558567.244
X 5576965.178

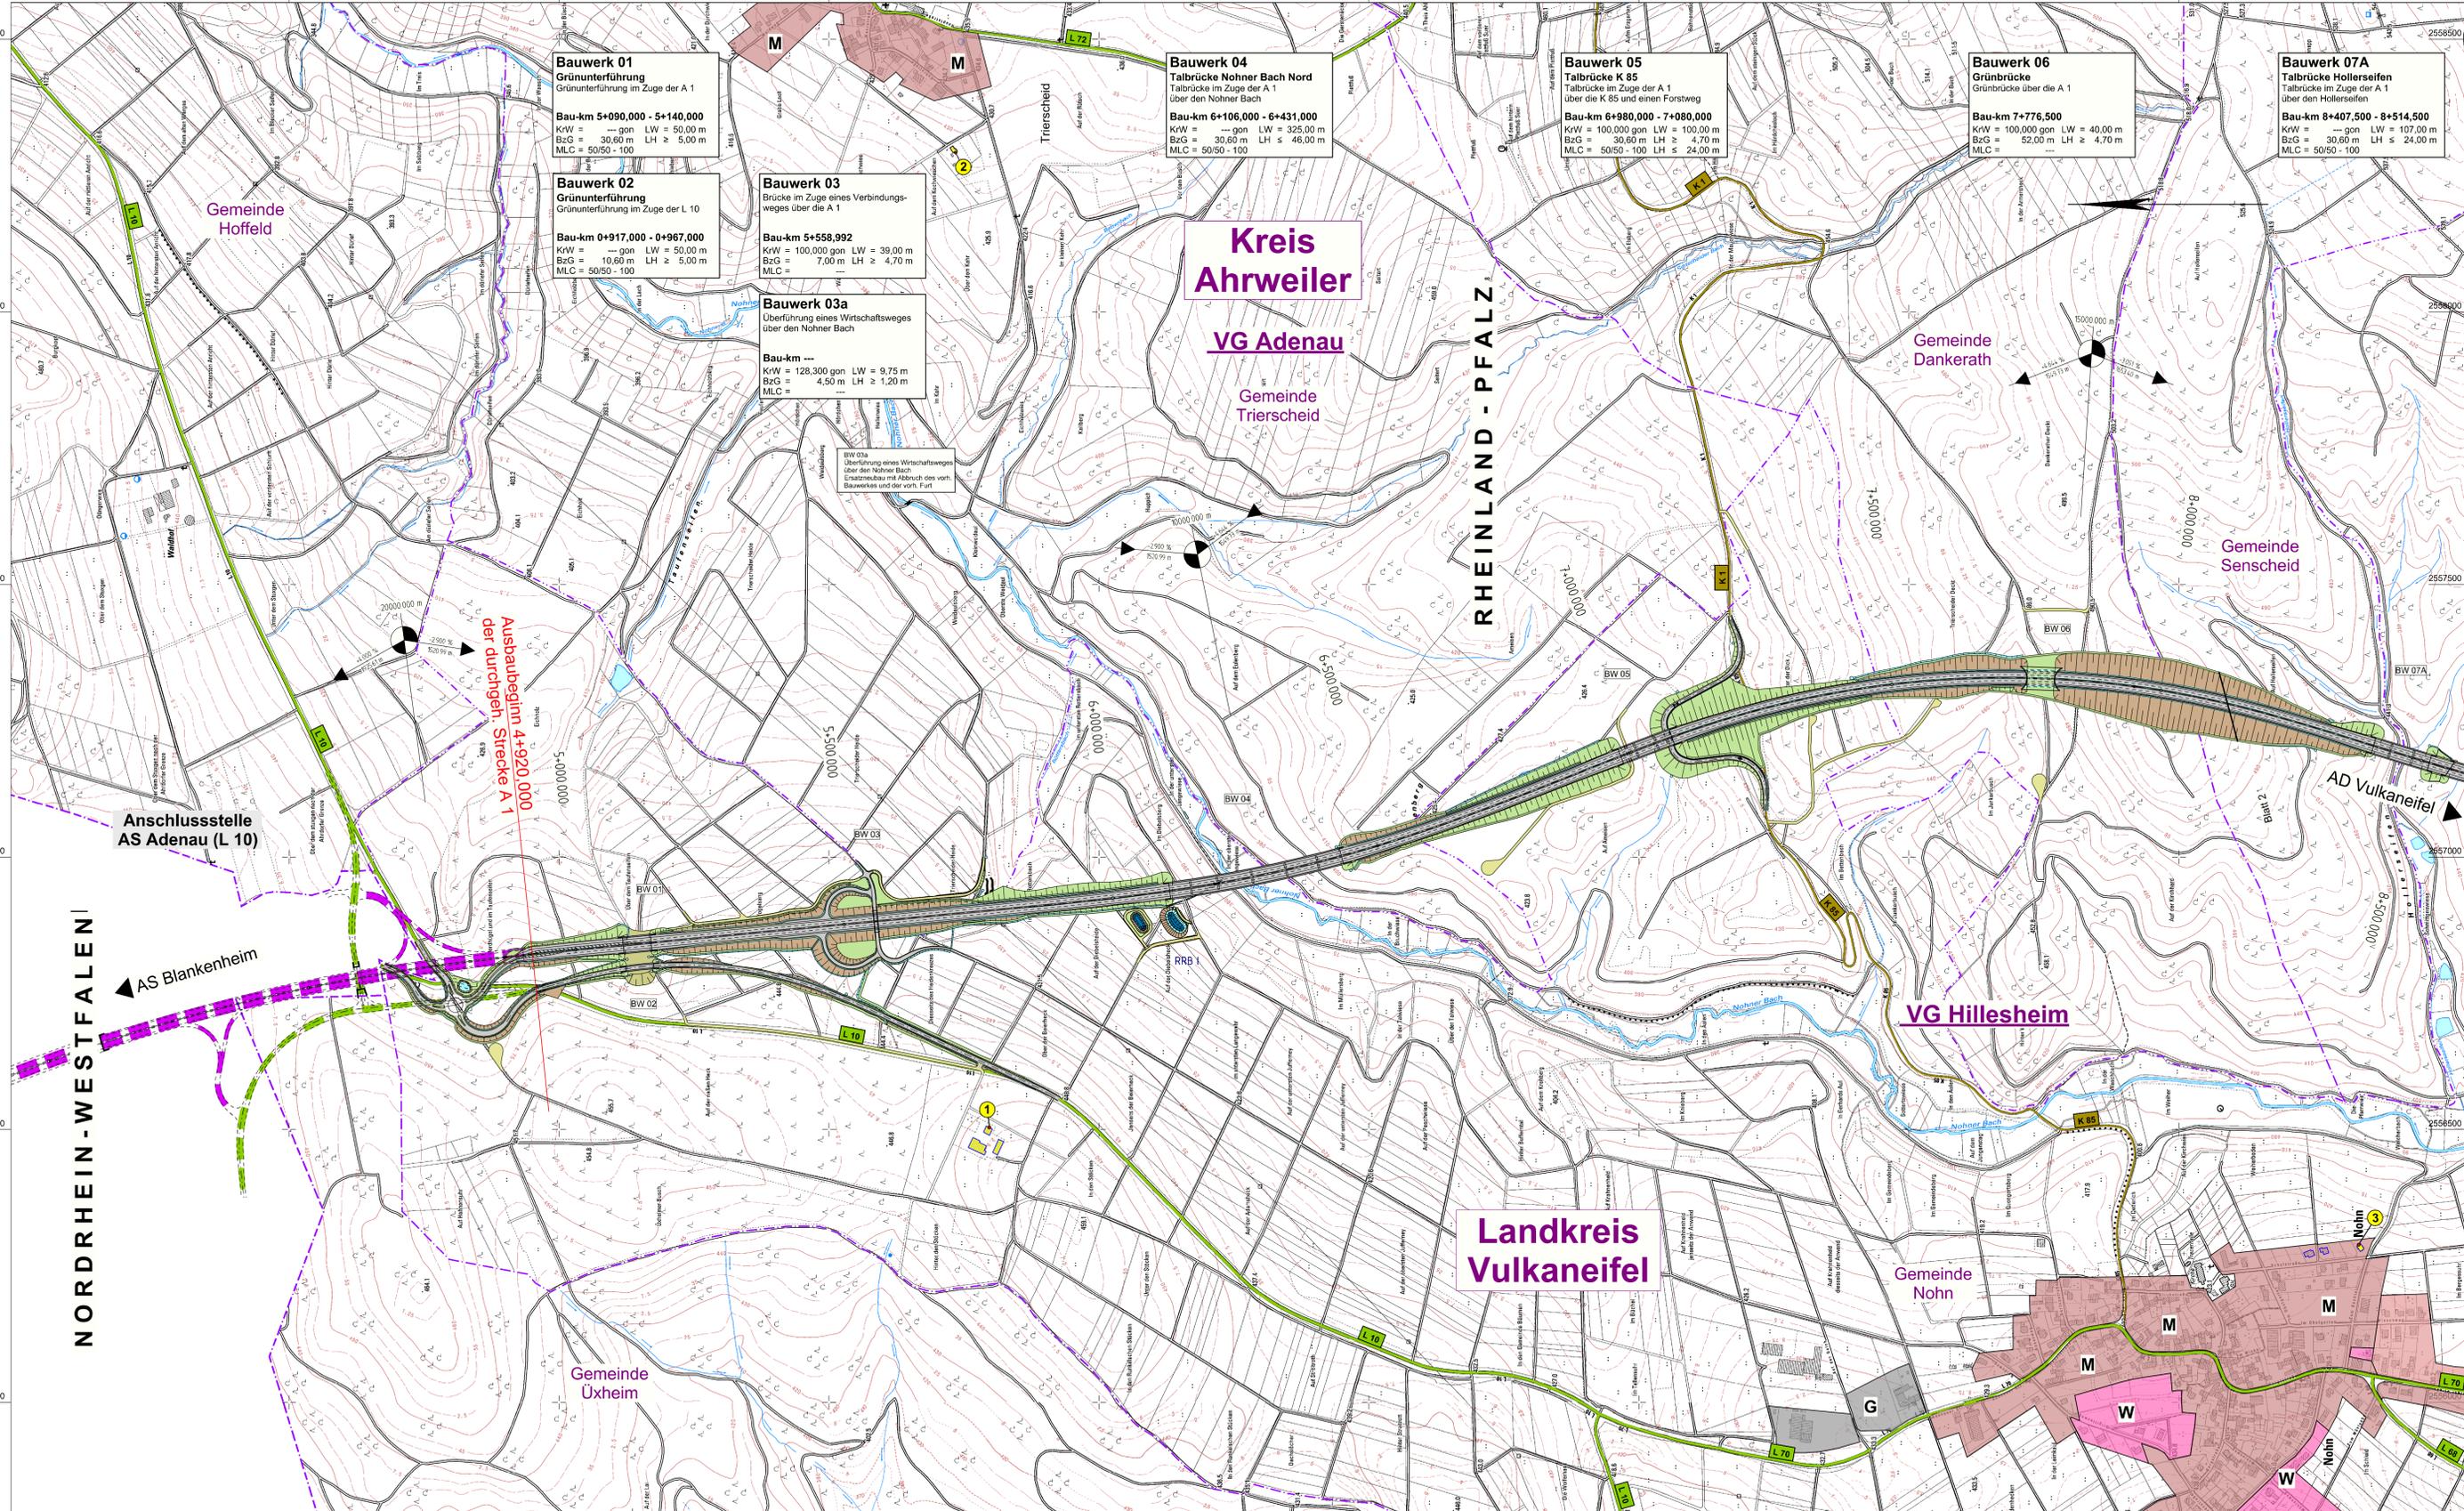

Zeichenerklärung

Lärmschutz

- Objekt-Nr. ohne / mit Grenzwertüberschreitung
- Lärmschutzwand
- Lärmschutzwand
- Gebüldeseiten mit Grenzwertüberschreitung

Gebiete und Flächen

- Wohngebiet
- Mischgebiet
- Gewerbegebiet
- Sondergebiet

c				
b				
a				
Nr.	Art der Änderung	Datum	Name	



	Landesbetrieb Mobilität Trier Dietschstraße 15c 54292 Trier Tel.: 0651/9796-0 Fax: 0651/9796-1480	Datum	Name
	bearbeitet:	03/2018	
	gezeichnet:	03/2018	
	geprüft:	29/03/2018	gez. Bauch

FESTSTELLUNGSENTWURF

Straßenbauverwaltung: 	Unterlage: 7 Blatt-Nr.: 1 Übersichtslageplan zur schalltechnischen Untersuchung Bau-km 4+920 - 8+400	PROJIS-Nr.: 0768725720 SAP-Nr.: A.71-02-0019.02 Maßstab: 1 : 5.000
---------------------------	---	--------------------------------------------------------------------------

**Neubau der A 1
AS Kelberg (B 410) - AS Adenau (L 10)**
Bau-km 4+920 bis Bau-km 15+466,325

aufgestellt:

Trier, den 03.04.2018

**Anlage zum
Planfeststellungsbeschluss
gemäß Kapitel A Nr. XIV**

Y 2555797.242
X 5581515.177

Y 2555797.243
X 5576965.177