# Hydraulischer Längsschnitt
# Beckenanlage II (Achse 22)

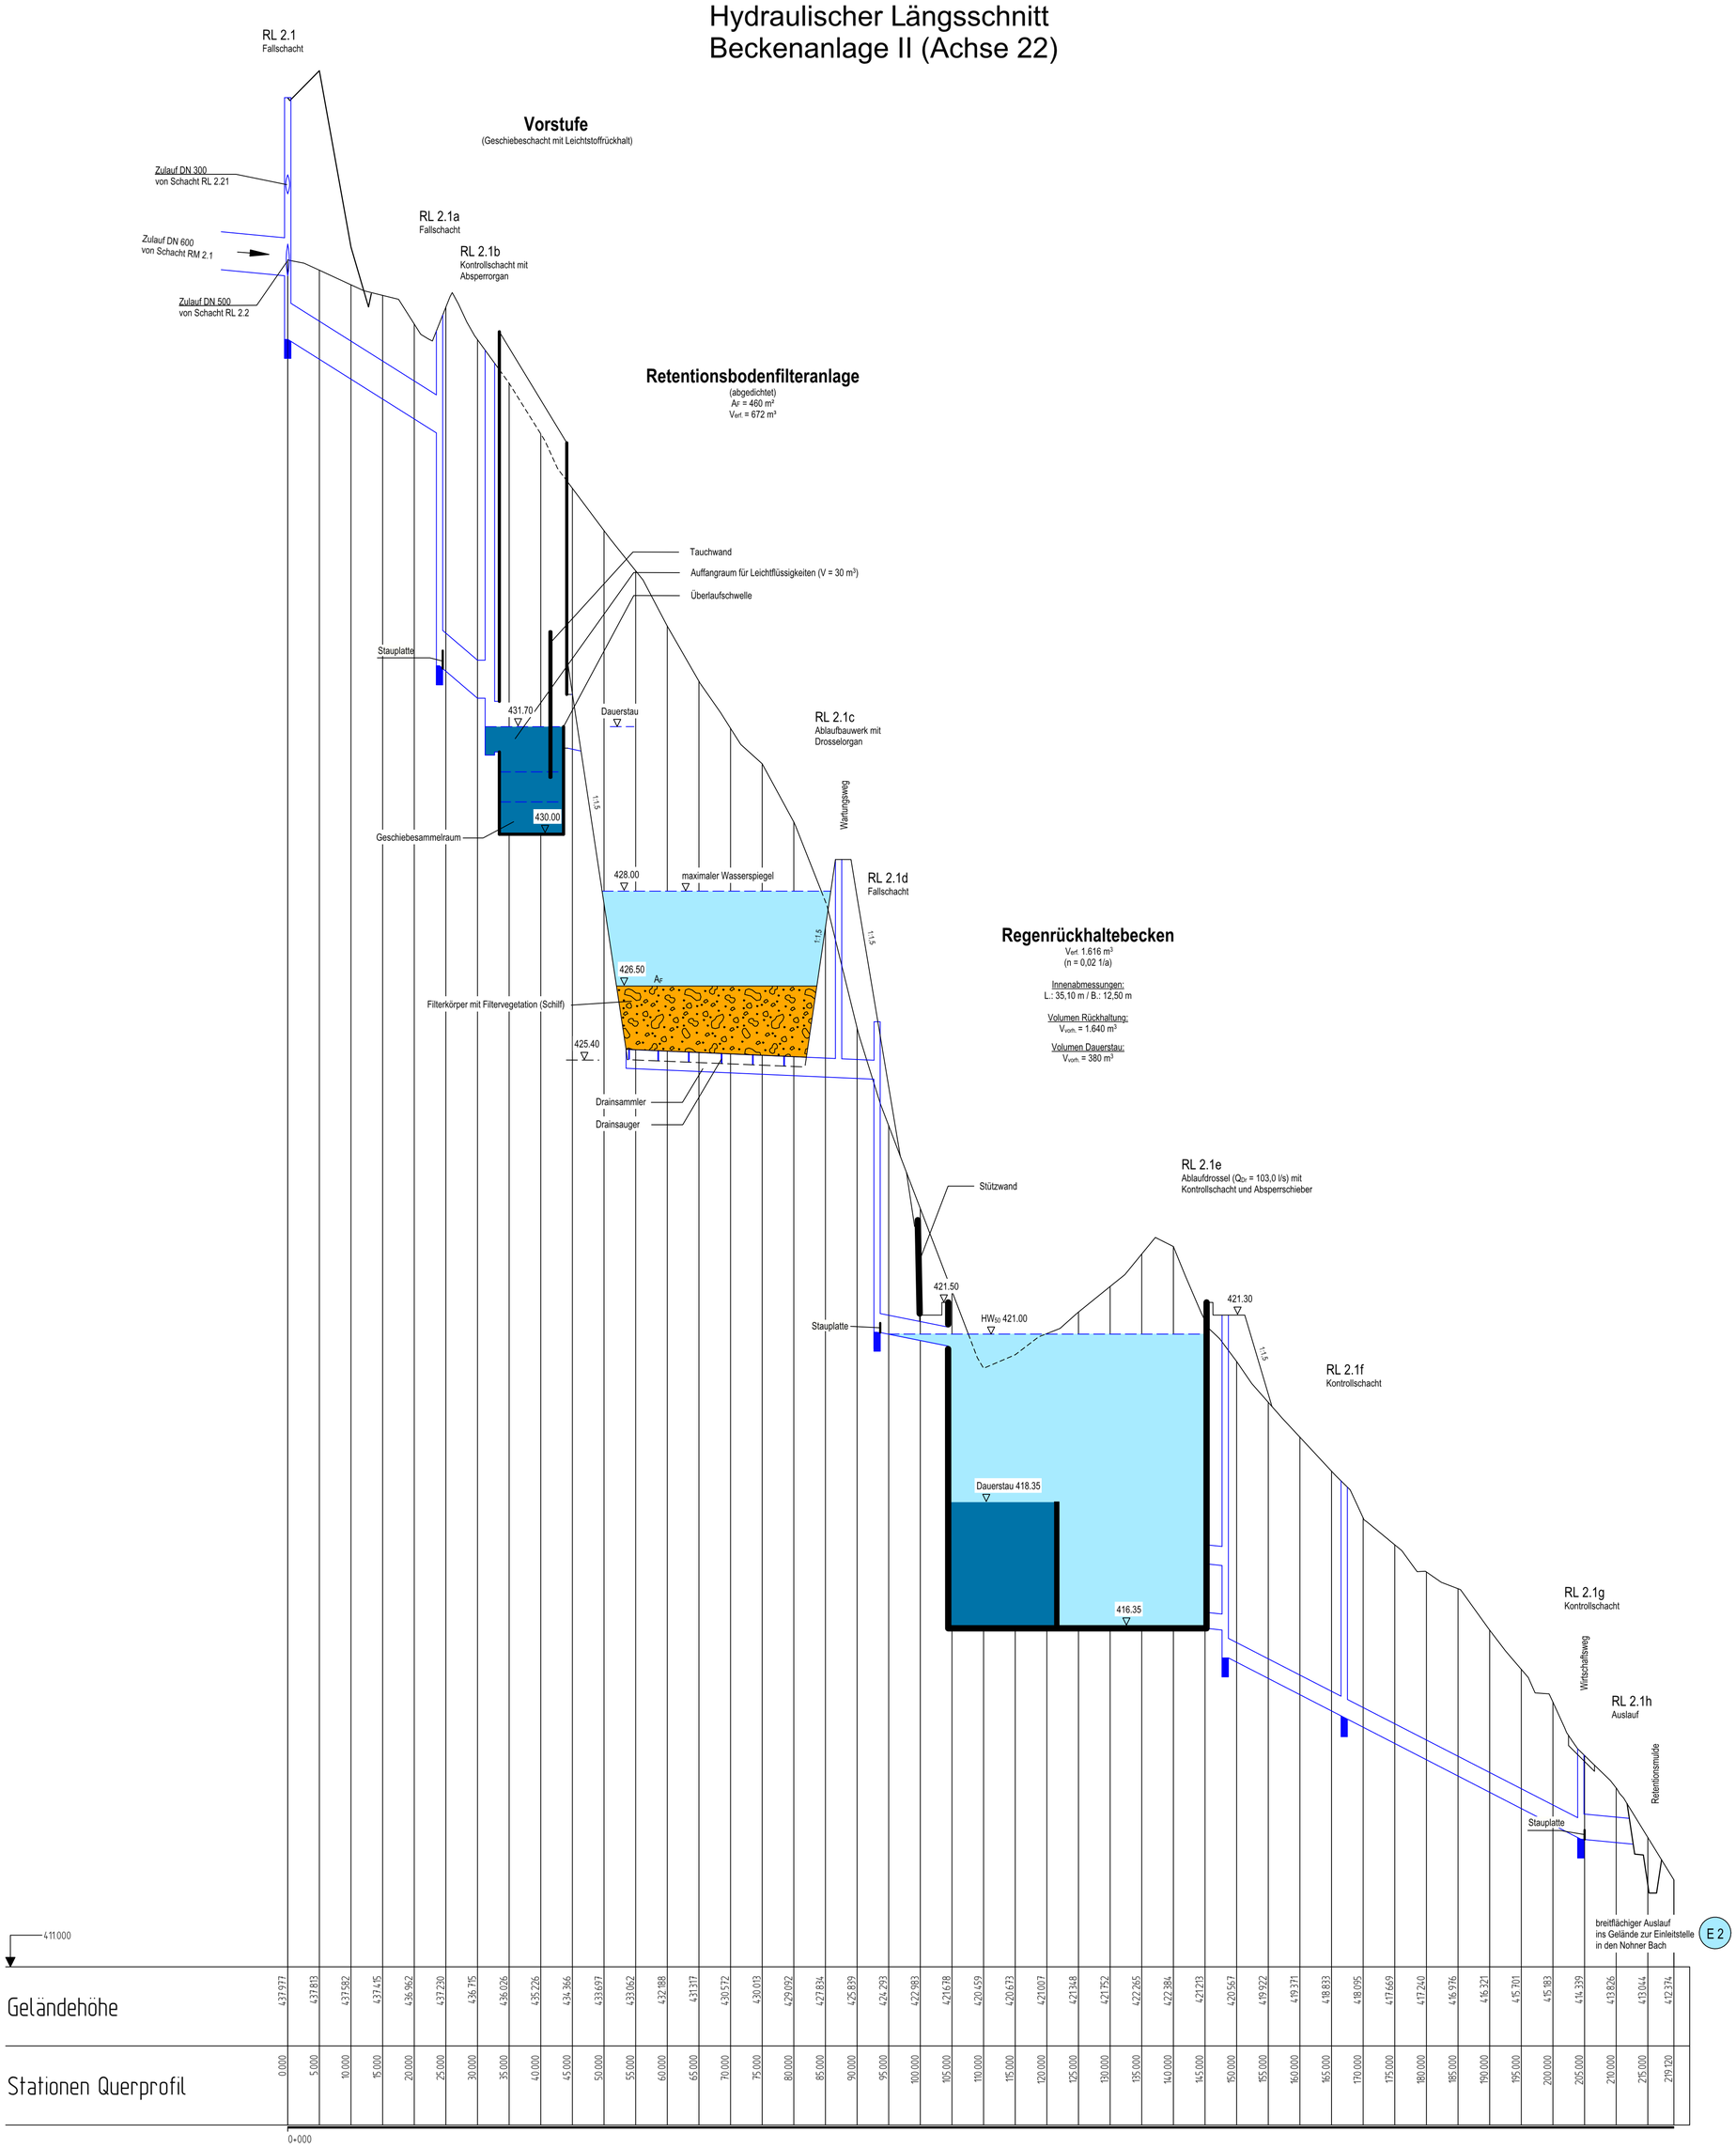


| Nr. | Art der Änderung | Datum | Name |
|---|---|---|---|
| c | | | |
| b | | | |
| a | | | |

1a 2a 3a 4a 5a 6a


LBM
Landesbetrieb Mobilität Trier
Dasbachstraße 15c
54292 Trier
Tel.: 0651/9796-0
Fax: 0651/9796-1480


| | Datum | Name |
|---|---|---|
| bearbeitet: | 06/2022 | He |
| gezeichnet: | 06/2022 | He |
| geprüft: | 11/08/2022 | gez. Hengel |

## DECKBLATT ZUM FESTSTELLUNGSENTWURF

Die Autobahn West
Bahnhofsplatz 1, 56410 Montabaur

Unterlage: 8.3a Blatt-Nr.: 2a

**Hydraul. Längsschnitt**
Beckenanlage II
Bau-km 9+430

PROJIS-Nr.: 0768725720
SAP-Nr.: 4400010137
Maßstab: 1 : 500/50

**Neubau der A 1**
**AS Kelberg (B 410) - AS Adenau (L 10)**
Bau-km 4+920 bis Bau-km 15+466,325

Aufgestellt: Montabaur, den 12.08.2022
**Niederlassung West**

gez. Neuroth
Leiter der Niederlassung

**Anlage zum Planfeststellungsbeschluss gemäß Kapitel A Nr. XIV**