

H = 180.000 m
 T = 5.893 m
 f = 0.096 m
 km = 0+010.000
 h TS = 558.682 m


PKW-Fahrgasse PWC-Ost (Achse 202)

H = 2500.000 m
 T = 5.603 m
 f = 0.006 m
 km = 0+121.185
 h TS = 554.181 m


H = 1000.000 m
 T = 5.498 m
 f = 0.015 m
 km = 0+213.929
 h TS = 550.843 m

ohne Ausrundung
 km 0+000.000
 h TS = 558.432 m

ohne Ausrundung
 km 0+223.929
 h TS = 550.593 m

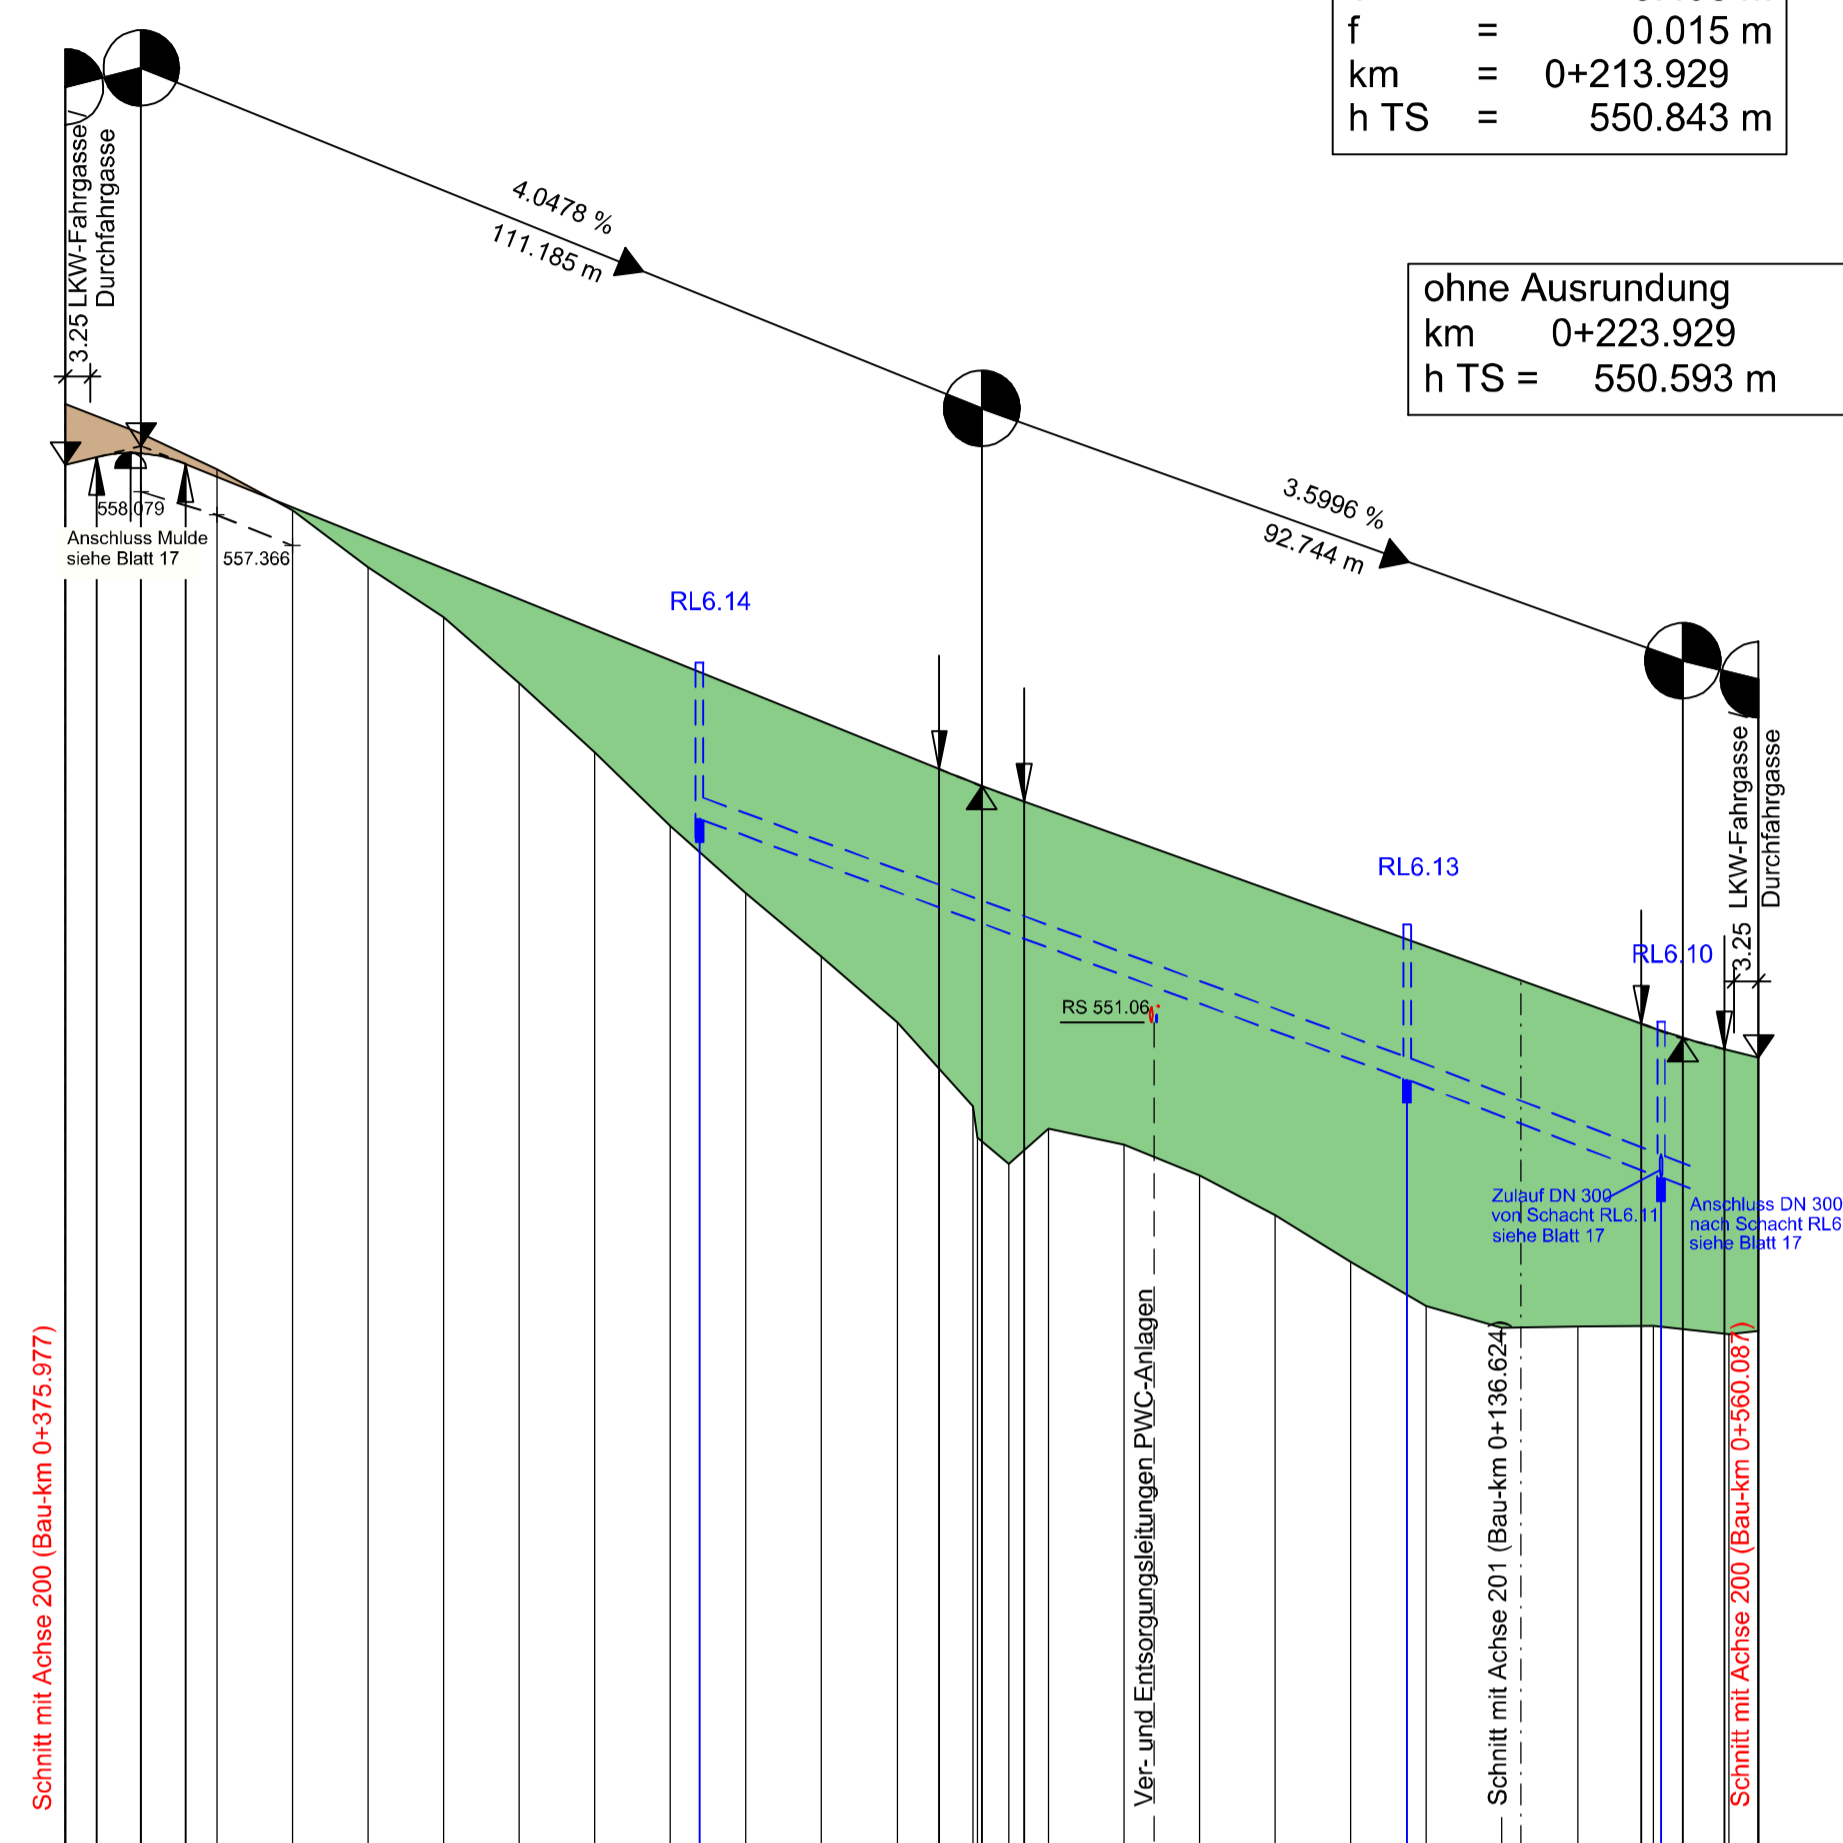

	NN 540.000 m	
Höhe	558.432	550.593
Gradierte	559.235	546.935
Gelände	558.850	550.858
Regenwasserkanal	558.375	550.858
Station	0+000	0+200
	0.000	200.000
	4.107	204.107
	8.607	208.607
	10.000	210.000
	15.893	215.893
	20.000	220.000
	30.000	230.000
	40.000	240.000
	50.000	250.000
	60.000	260.000
	70.000	270.000
	80.000	280.000
	83.849	283.849
	90.000	290.000
	100.000	300.000
	110.000	310.000
	115.582	315.582
	120.000	320.000
	120.814	320.814
	121.185	321.185
	122.730	322.730
	124.730	324.730
	130.000	330.000
	140.000	340.000
	150.000	350.000
	160.000	360.000
	170.000	370.000
	177.451	377.451
	180.000	380.000
	190.000	390.000
	192.499	392.499
	200.000	400.000
	208.431	408.431
	210.000	410.000
	211.052	411.052
	219.427	419.427
	220.000	420.000
	223.929	423.929

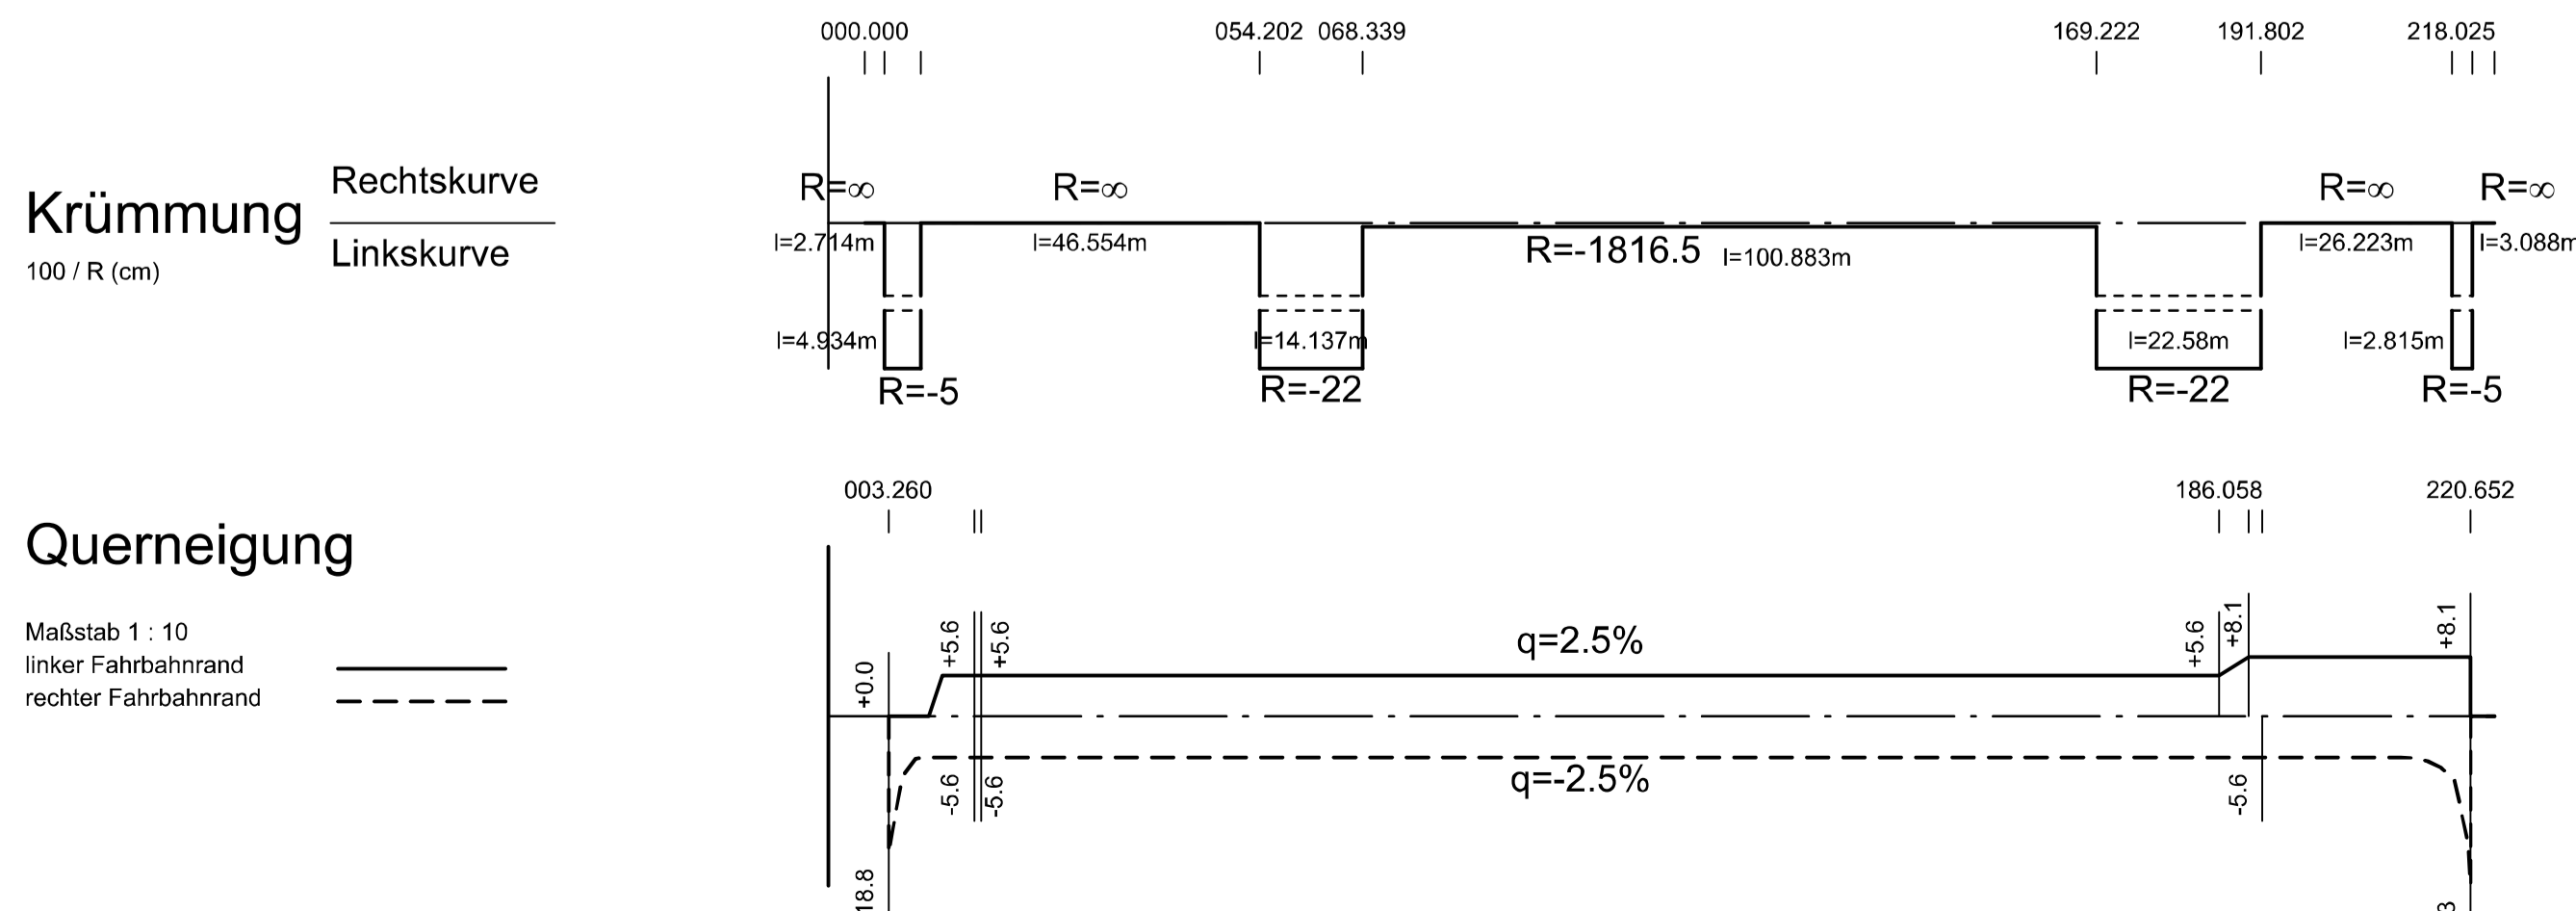

Zeichenerklärung

- Gradientenhochpunkt
- Gradiententiefpunkt
- Ausrundungsbeginn Kuppe / Ausrundungsende Wanne
- Tangentenschnittpunkt
- Damm
- Einschnitt
- Graben / Mulde links
- Graben / Mulde rechts
- Schacht links
- Schacht mitte
- Schacht rechts
- Schacht mitte und rechts
- D = Deckelhöhe Schacht
- S = Sohlhöhe Schacht
- S_{an} = Sohlhöhe Einlauf
- S_{gab} = Sohlhöhe Auslauf
- E = Einlauf
- A = Auslauf
- Durchlass mit AchsNr. / lfd. Nr. und Durchmesser

c			
b			
a			
Nr.	Art der Änderung	Datum	Name

1 2 3 4

LBM Landesbetrieb Mobilität
 Trier
 Dasbachstraße 15c
 54292 Trier
 Tel.: 0651/9796-0
 Fax: 0651/9796-1480

bearbeitet:	03/2018	He / Ko
gezeichnet:	03/2018	He / Ko
geprüft:	29/03/2018	gez. Bauch

FESTSTELLUNGSENTWURF

Strassenbauverwaltung: Rheinland-Pfalz PKW

Unterlage: 6 Blatt-Nr.: 18

Höhenplan
 -LKW-Fahrgasse PWC-Ost
 Bau-km 0+000 - Bau-km 0+223,929

PROJIS-Nr.: 0768725720 SAP-Nr.: A.71-02-0019.02 Maßstab: 1 : 1.000/100

**Neubau der A 1
 AS Kelberg (B 410) - AS Adenau (L 10)**
 Bau-km 4+920 bis Bau-km 15+466,325

aufgestellt: Bgw
 Trier, den 03.04.2018

Festgestellt
 gemäß Kapitel A Nr. 1 des
 Planfeststellungsbeschlusses vom
 25.07.2023, Az.: 02.1-1897-PF 31a/PF 34/PF 35
 Landesbetrieb Mobilität
 Rheinland-Pfalz
 Planfeststellungsbehörde

In Vertretung:
 gez.:
 (Dr. Markus Rieder)
 Leiter der Planfeststellungsbehörde