


Zeichenerklärung

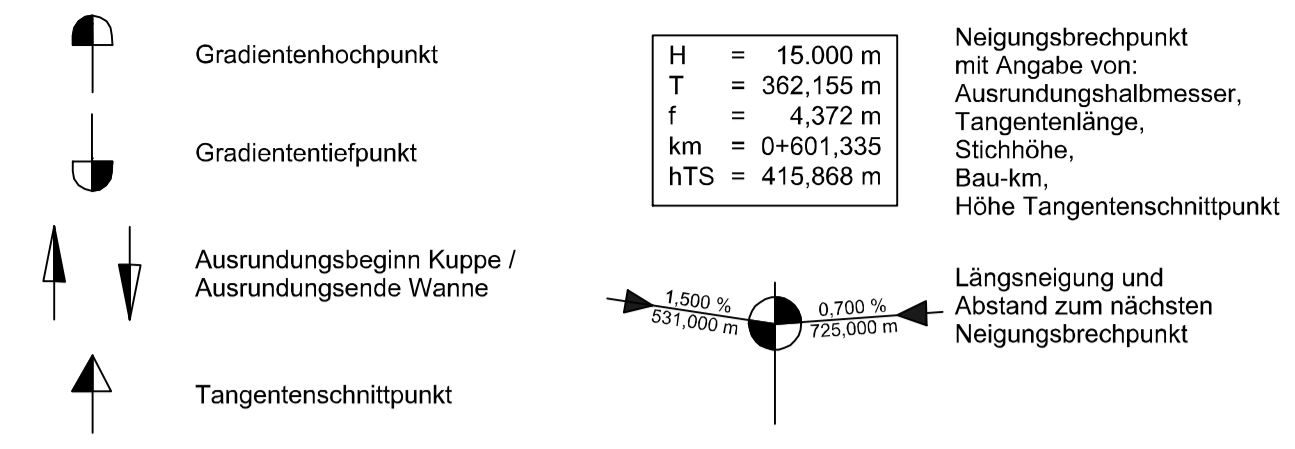


ohne Ausrundung
km 0+161.566
h TS = 443.300 m

ohne Ausrundung
km 0+148.061
h TS = 443.300 m



ohne Ausrundung
km 0+000.000
h TS = 442.691 m

H = 1000.000 m
T = 23.168 m
f = 0.268 m
km = 0+066.753
h TS = 441.267 m


ohne Ausrundung
km 0+141.561
h TS = 443.137 m

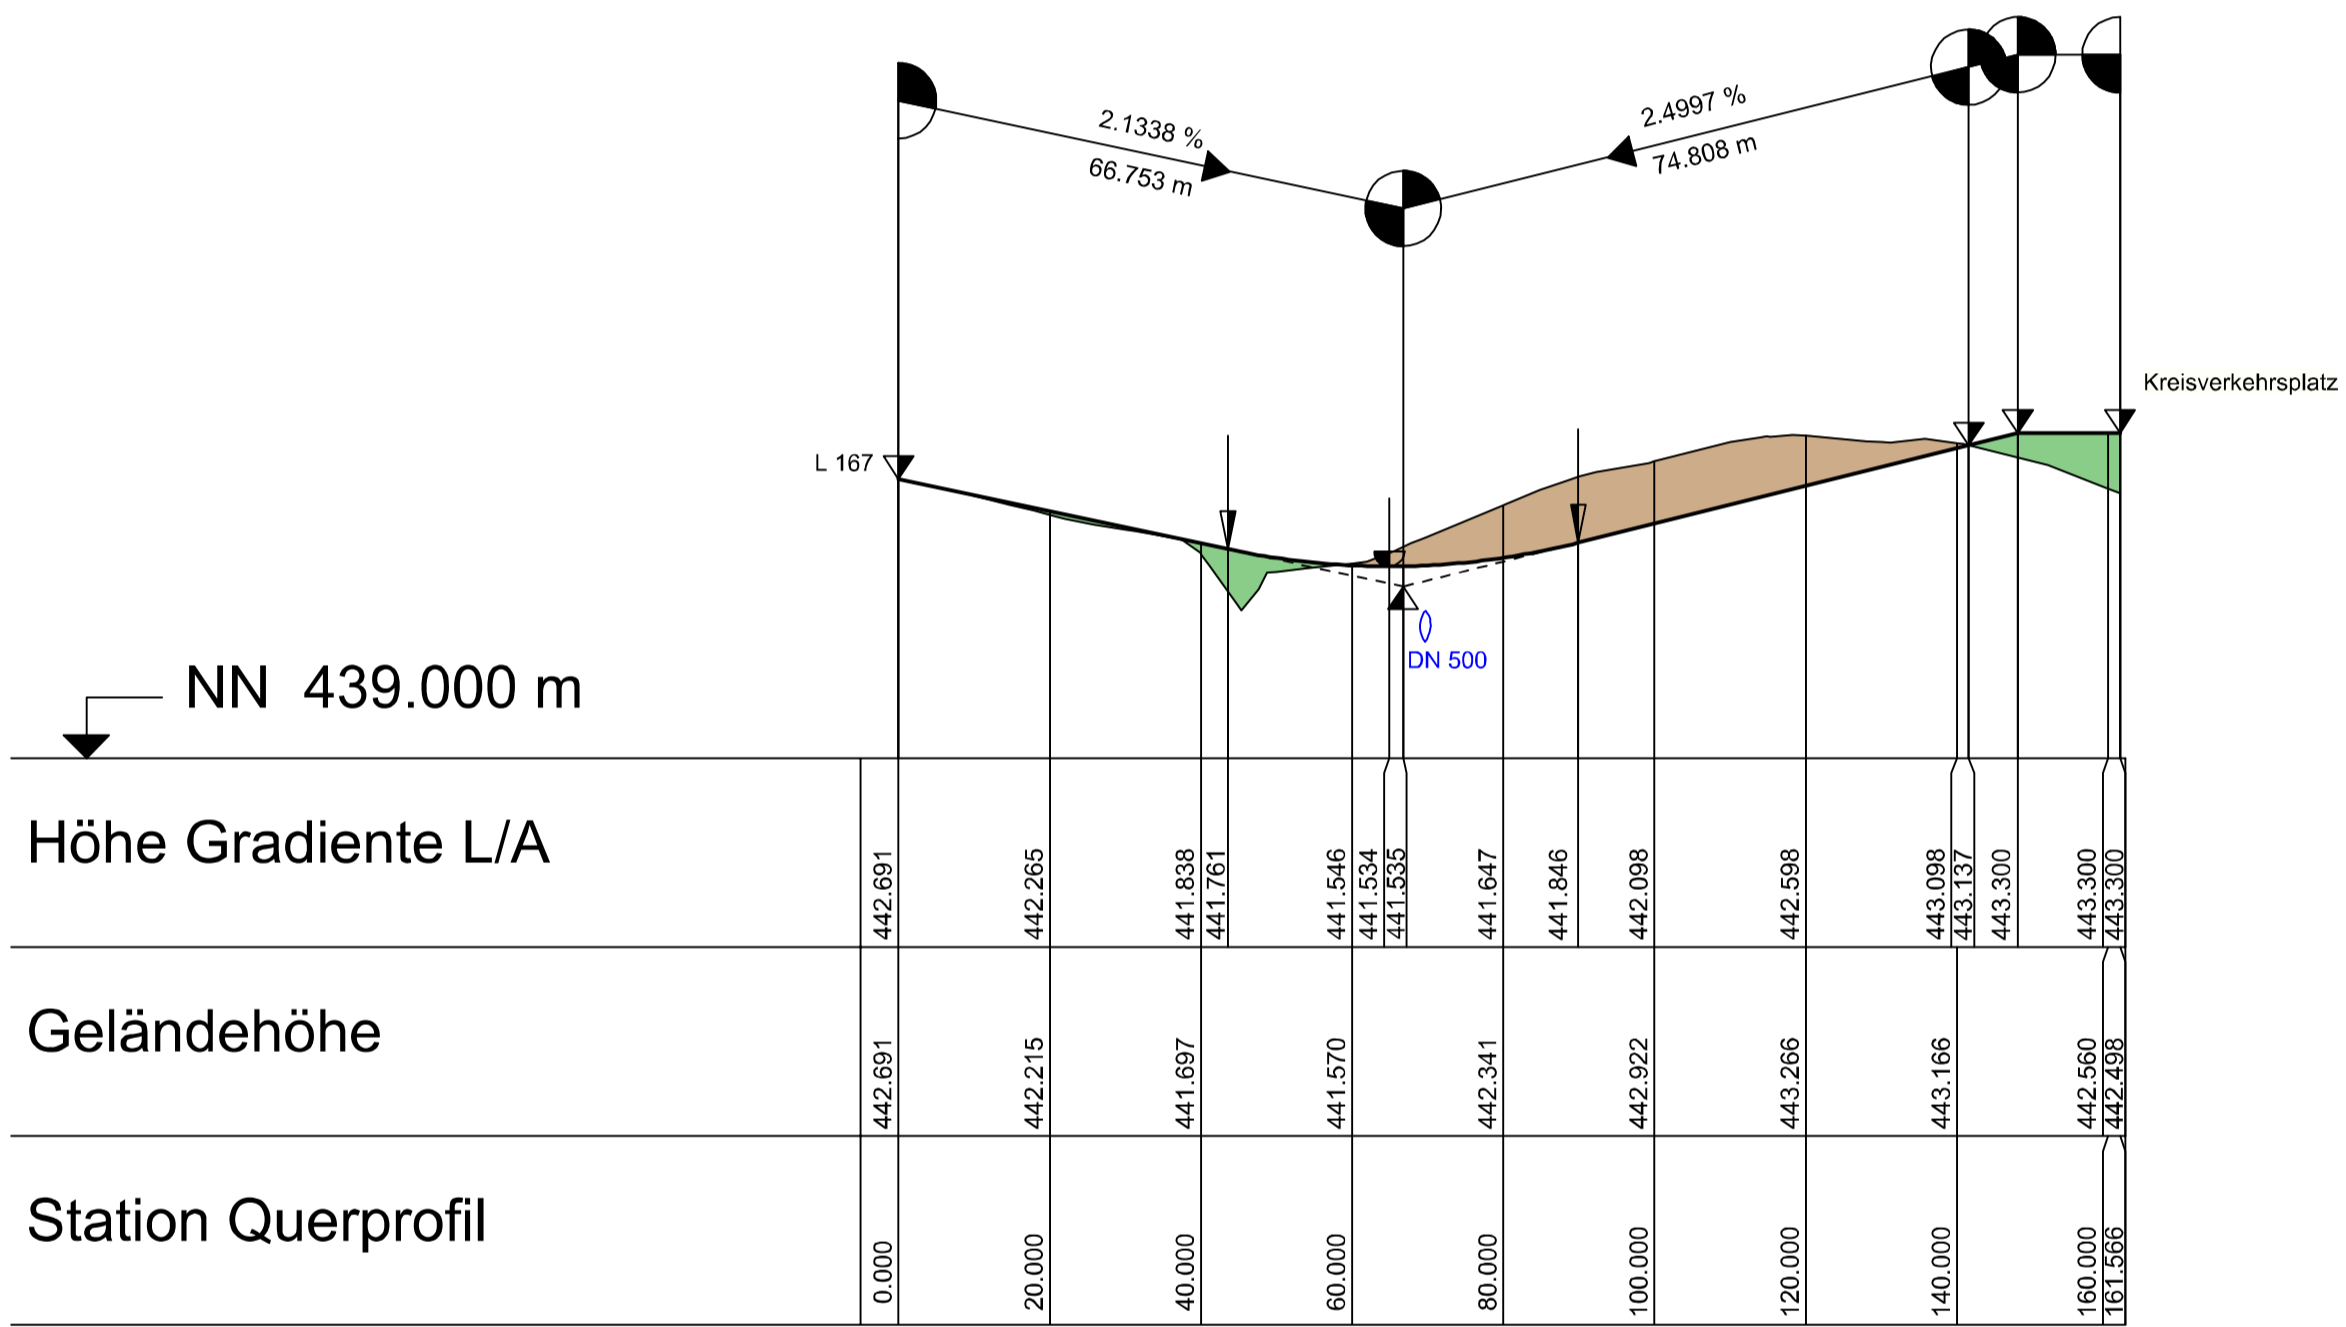

Höhe	Station
442.691	000.000
442.265	013.335
441.838	022.447
441.546	067.477
441.846	076.590
442.098	084.590
442.598	141.566
443.137	141.566
443.300	161.566
443.300	161.566

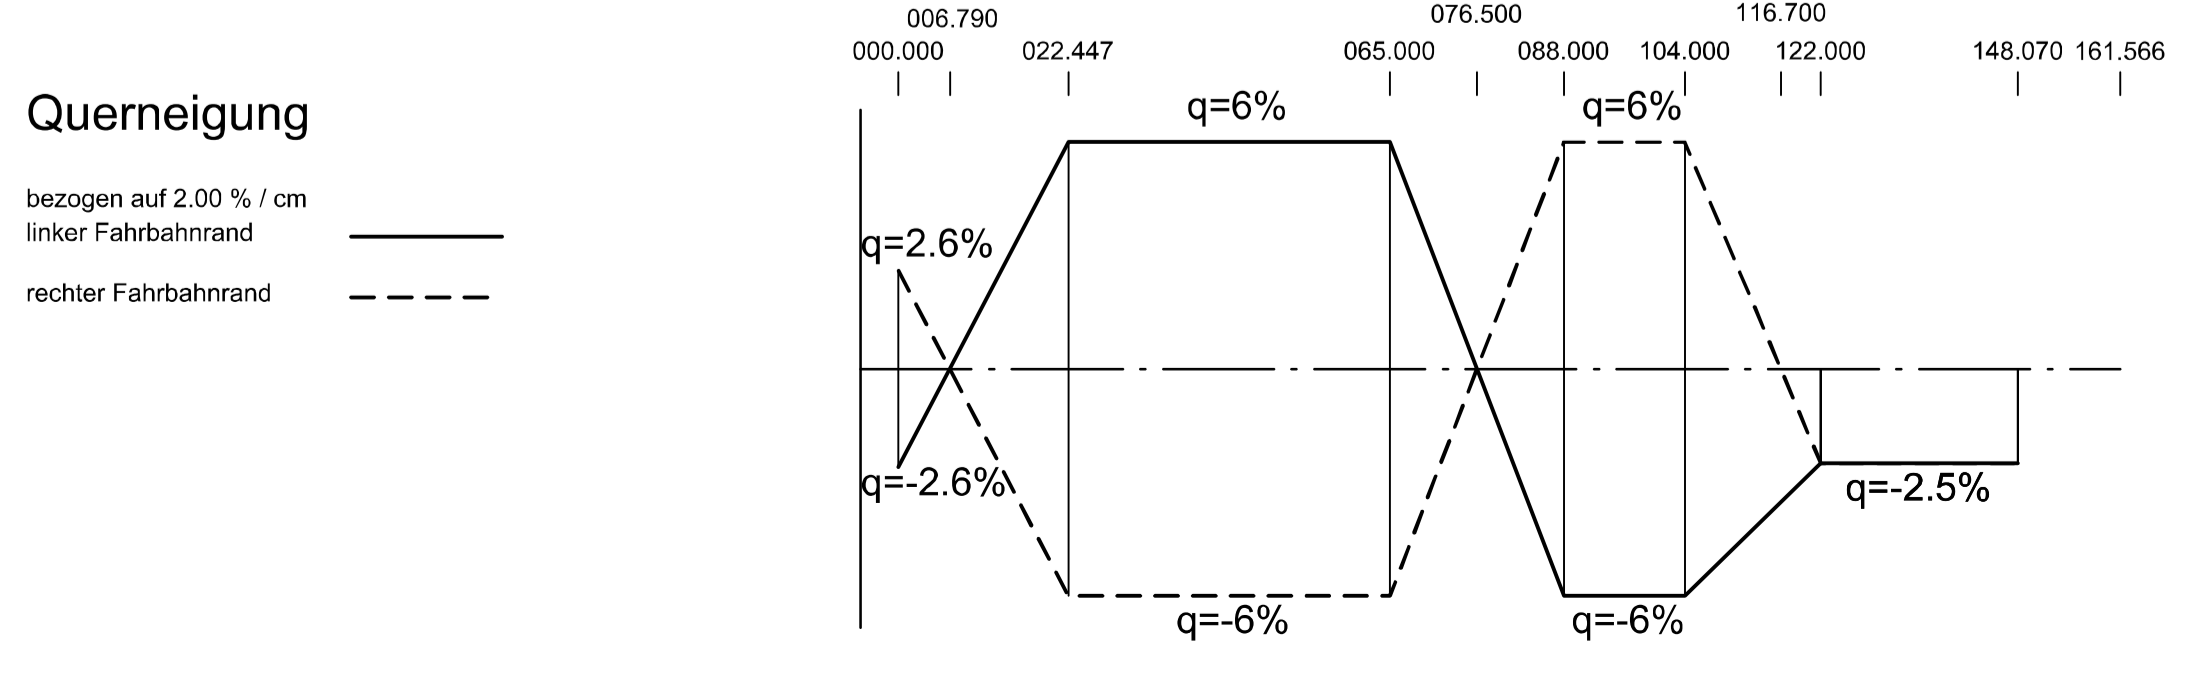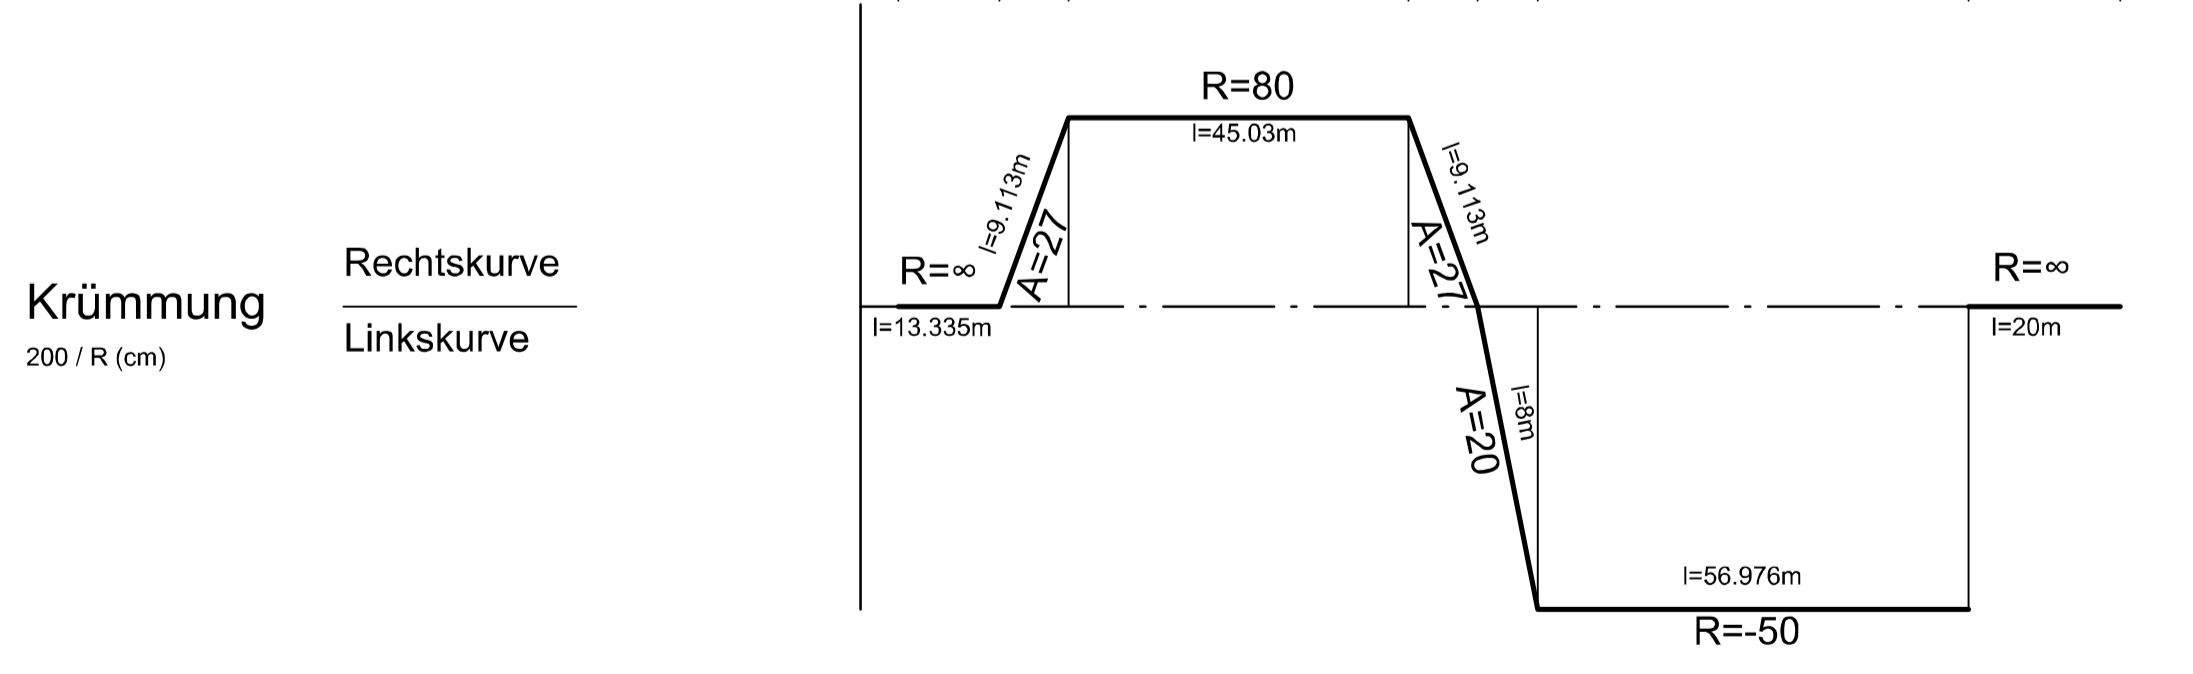

c			
b			
a			
Nr.	Art der Änderung	Datum	Name

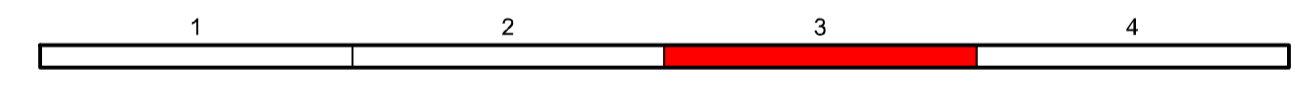

<p>Landesbetrieb Mobilität Trier Dasbachstraße 15c 54292 Trier Tel.: 0651/9796-0 Fax: 0651/9796-1480</p>		Datum	Name
	bearbeitet:	03/2018	He / Ko
	gezeichnet:	03/2018	He / Ko
	geprüft:	29/03/2018	gez. Bauch

FESTSTELLUNGSENTWURF

Straßenbauverwaltung: 	Unterlage: 6 Blatt-Nr.: 1c Höhenplan Achse 114 Provisor. Anbindung A 1 / L 167 / L 10 als Kreisverkehrsplatz (KVP)
PROJIS-Nr.: 0768725720	SAP-Nr.: A.71-02-0019.02
Maßstab: 1 : 1.000/100	

**Neubau der A 1
AS Kelberg (B 410) - AS Adenau (L 10)**
Bau-km 4+920 bis Bau-km 15+466,325

aufgestellt:
Bgw
Trier, den 03.04.2018

Festgestellt
gemäß Kapitel A Nr. 1 des
Planfeststellungsbeschlusses vom
25.07.2023, Az.: 02.1-1897-PF 31a/PF 34/PF 35
Landesbetrieb Mobilität
Rheinland-Pfalz
Planfeststellungsbehörde -

In Vertretung:
gez.:
(Dr. Markus Rieder)
Dir. der Planfeststellungsbehörde